

業務箇所  
牟岐町B&G海洋センター

徳島県牟岐警察署

至室戸

NTT西日本  
牟岐電話交換所

● JR牟岐駅

● 至徳島

セブンイレブン  
海部牟岐店

大野動物病院

牟岐川

● ボルト牟岐

● 牟岐中央大橋

● 牟岐町民体育館

大坪

● 牟岐町立中学校

● 牟岐小学校

市宇谷

● 牟岐保育所

本村

● 牟岐郵便局

● 牟岐簡易裁判所

● 旧ワーク牟岐

天神前

牟岐川

● 牟岐城跡

八幡山

西ノ山

● 南阿波サンライン

● 至美波町

● 牟岐町役場

● JAかいふ牟岐事務所

● 旧牟岐小学校

● 大川橋

牟岐港

出羽島連絡事業(有)

浜崎

宮ノ本

● 牟岐東漁協

宮田


0 500m

● 工事名 令和6年度 牟岐町B&G海洋センター  
プール改修工事設計監理業務

● 図面番号 A-01

● 図面名 附近見取図

● 縮尺 A3:1/4,000

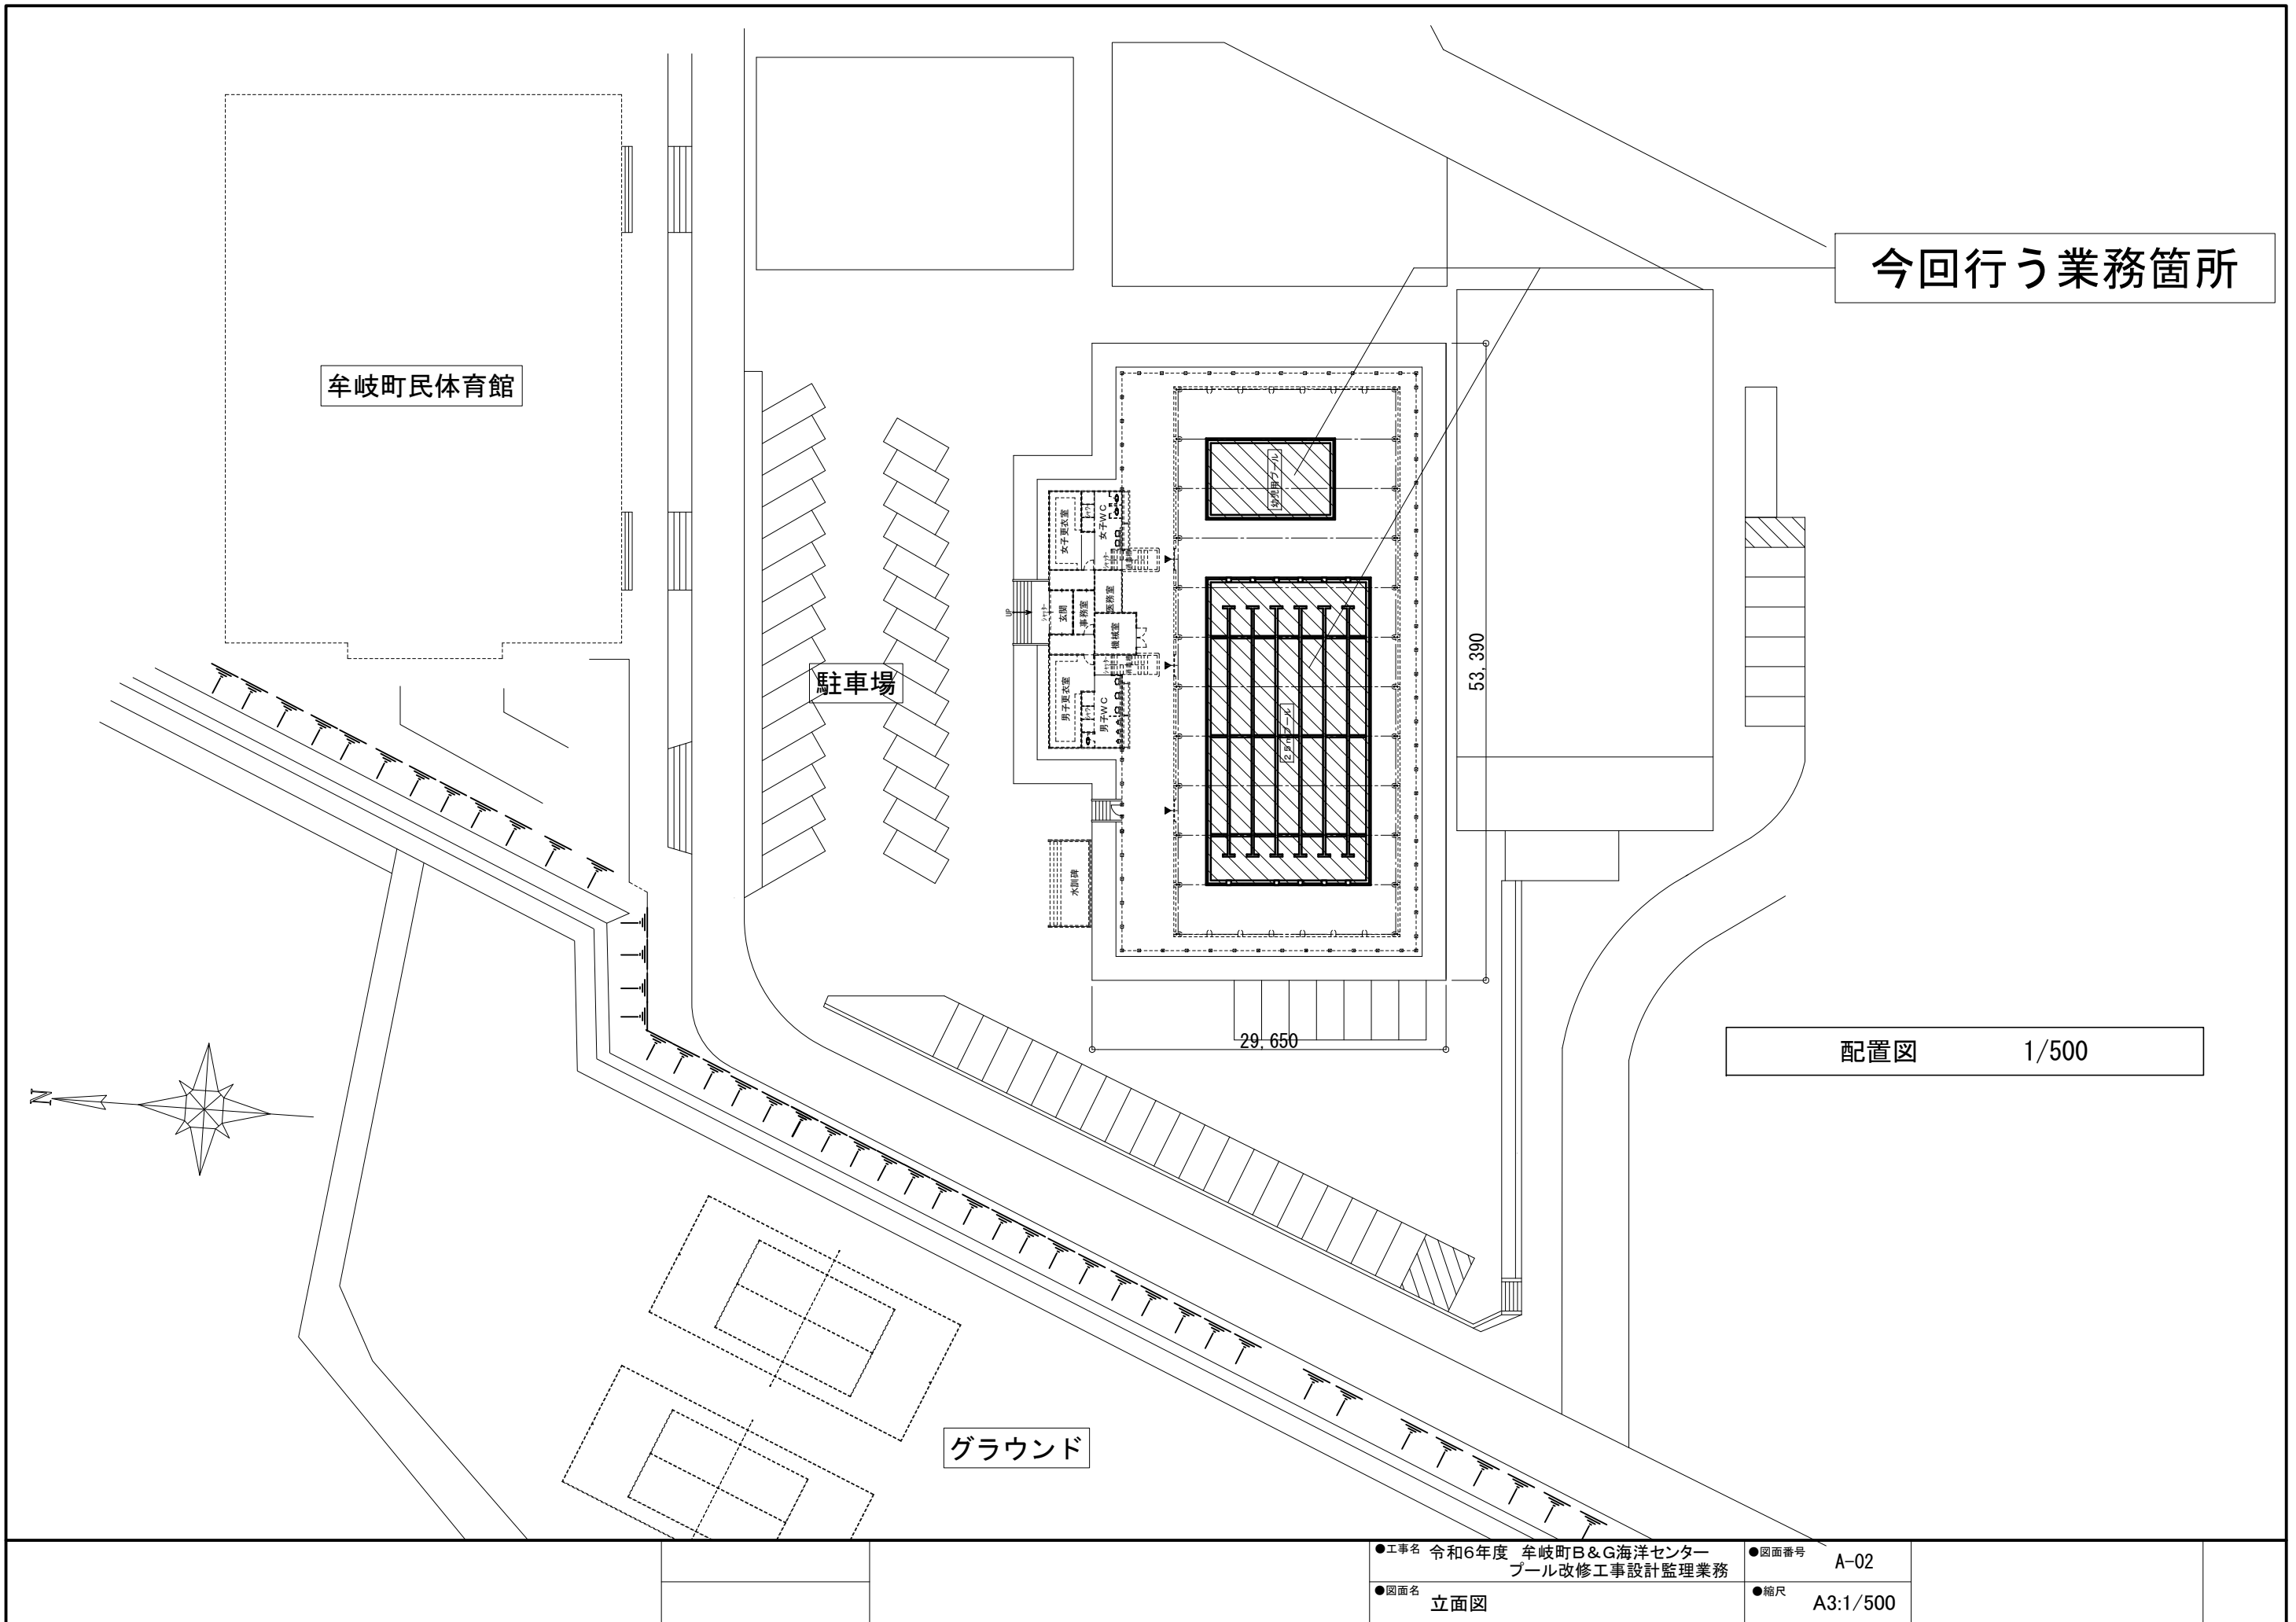

牟岐市民体育館

今回行う業務箇所


駐車場

グラウンド


配置図 1/500

29.650

53.390

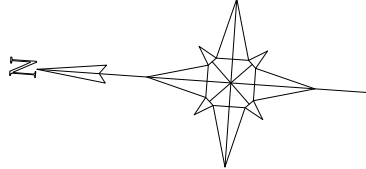


●工事名	令和6年度 牟岐町B&G海洋センター プール改修工事設計監理業務	●図面番号	A-02
●図面名	立面図	●縮尺	A3:1/500

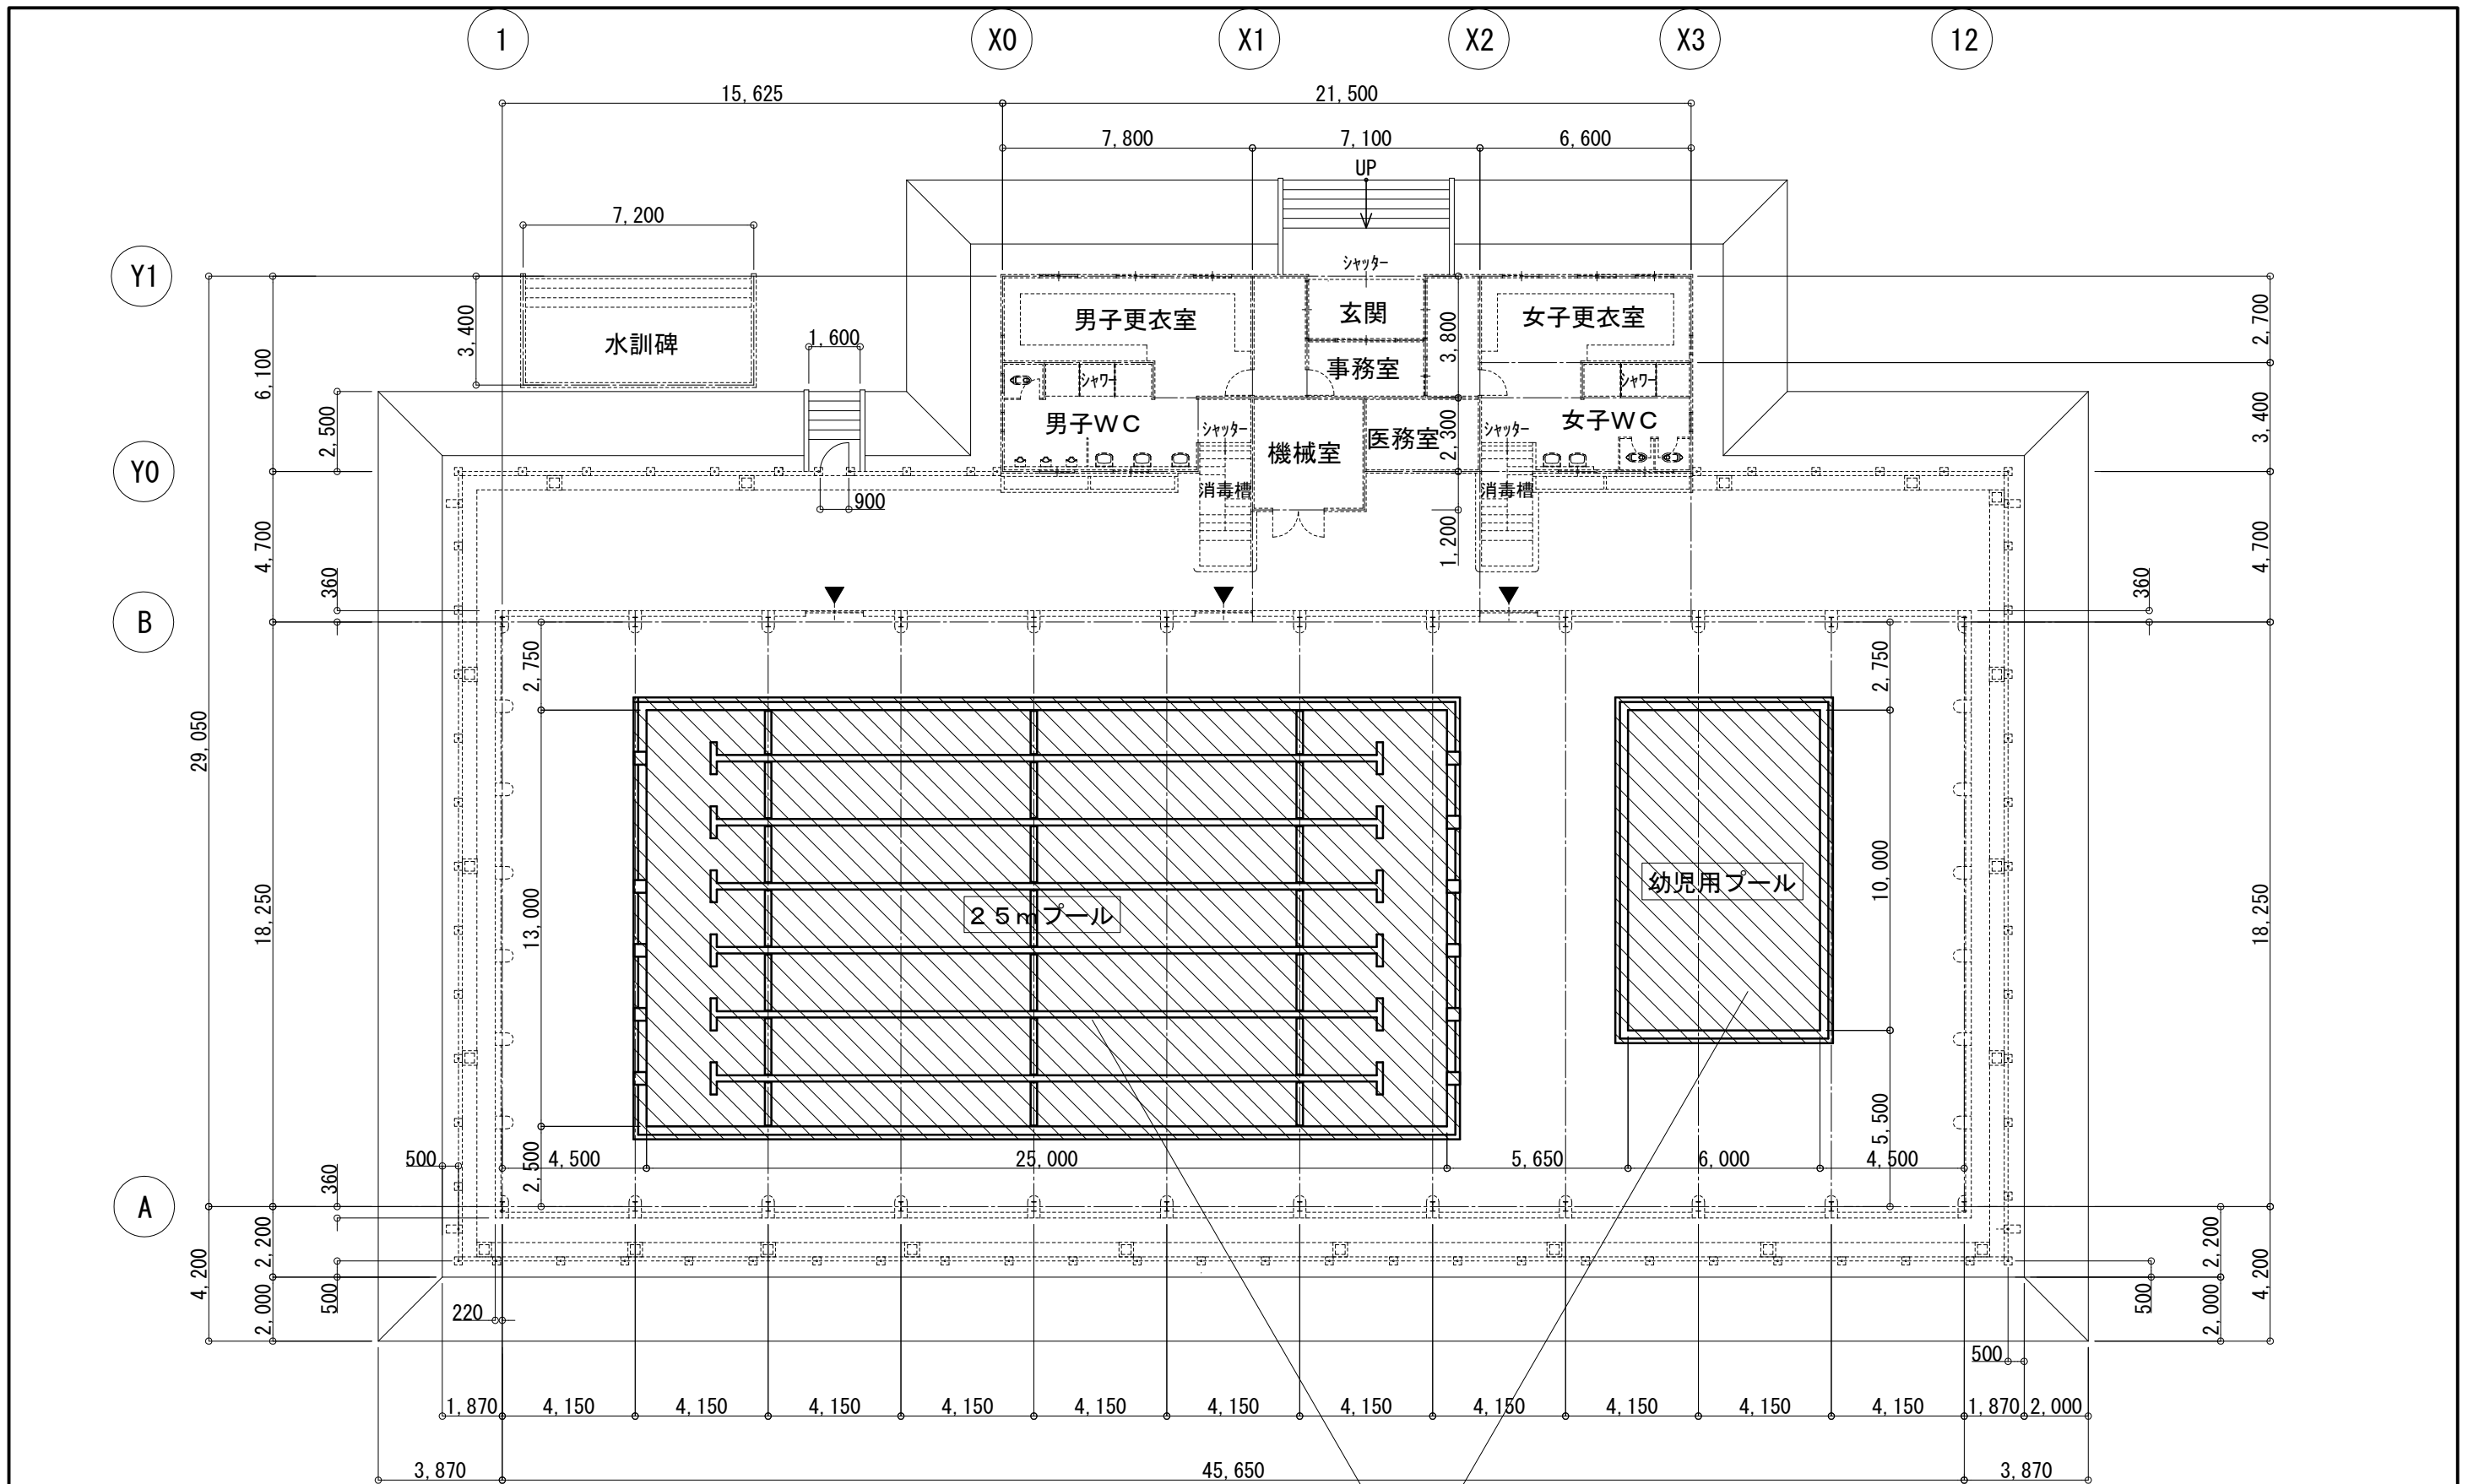


平面図 1/200

今回行う業務箇所


●工事名	令和6年度 牟岐町B&G海洋センター プール改修工事設計監理業務	●図面番号	A-03
●図面名	平面図	●縮尺	A3:1/200

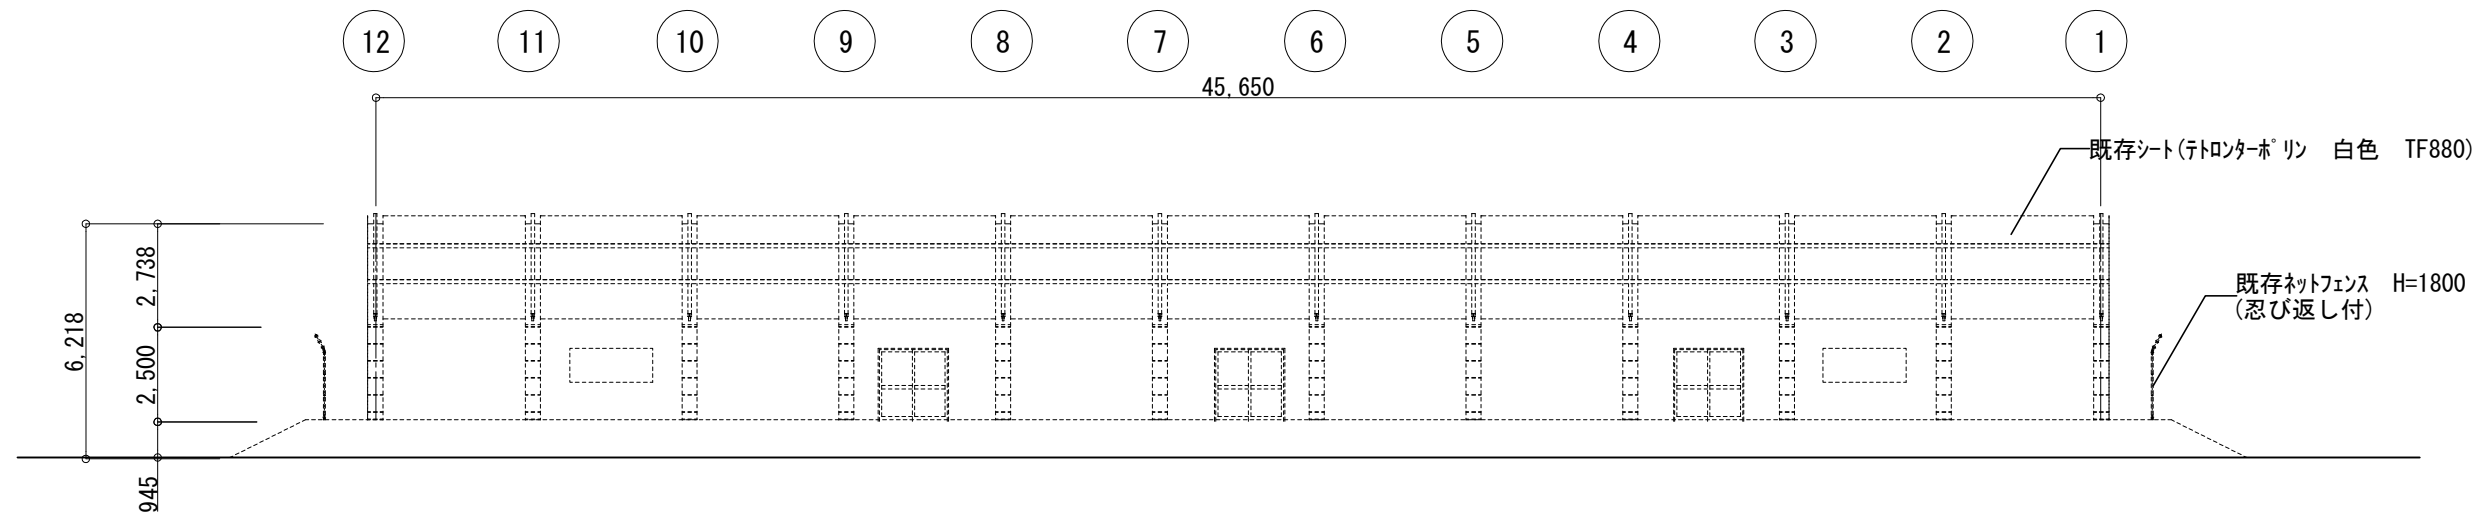


北側立面図 1/200

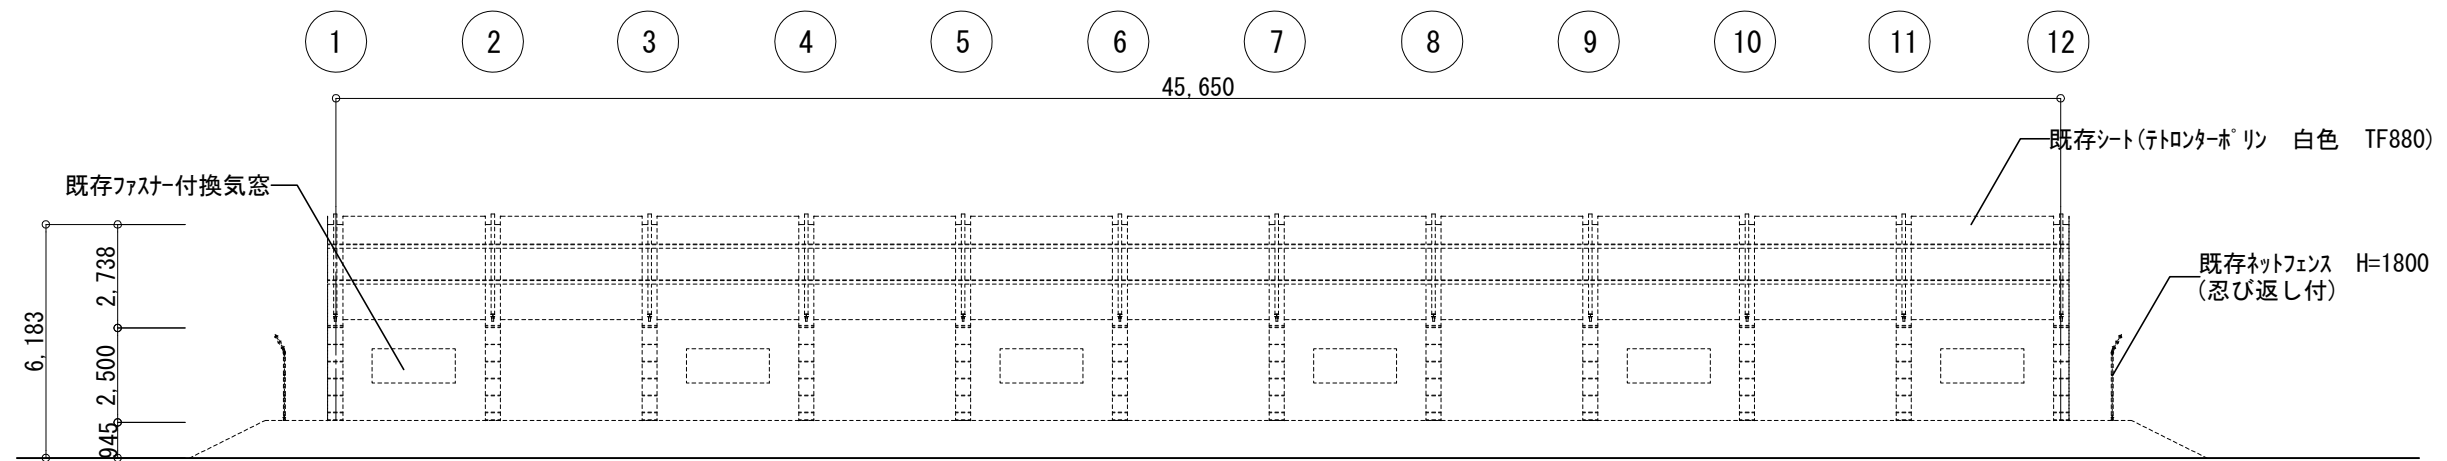

南側立面図 1/200

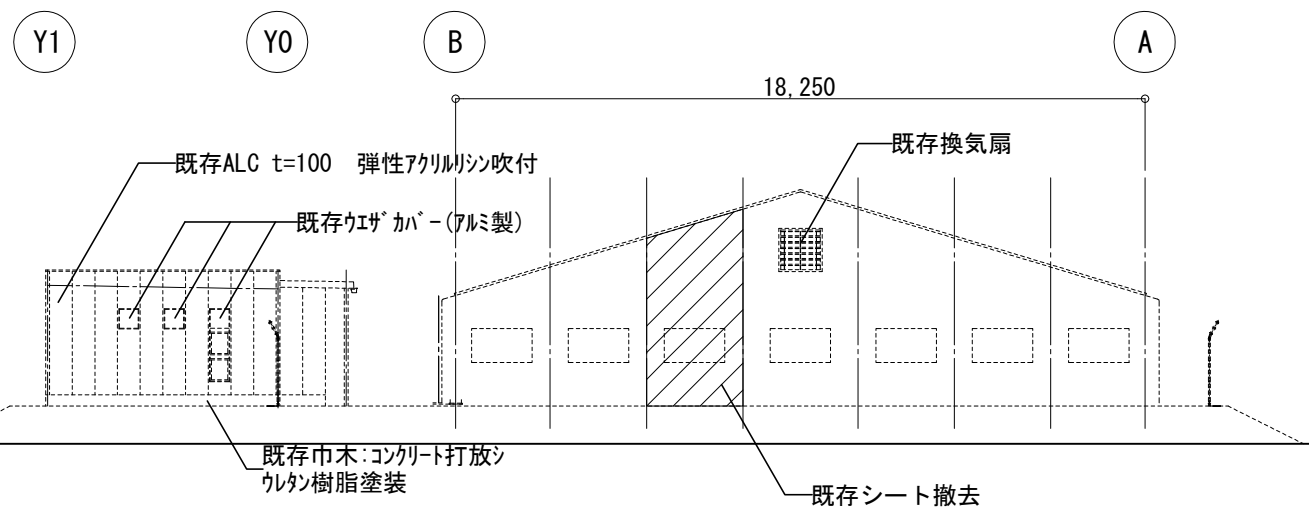

西側立面図 1/200

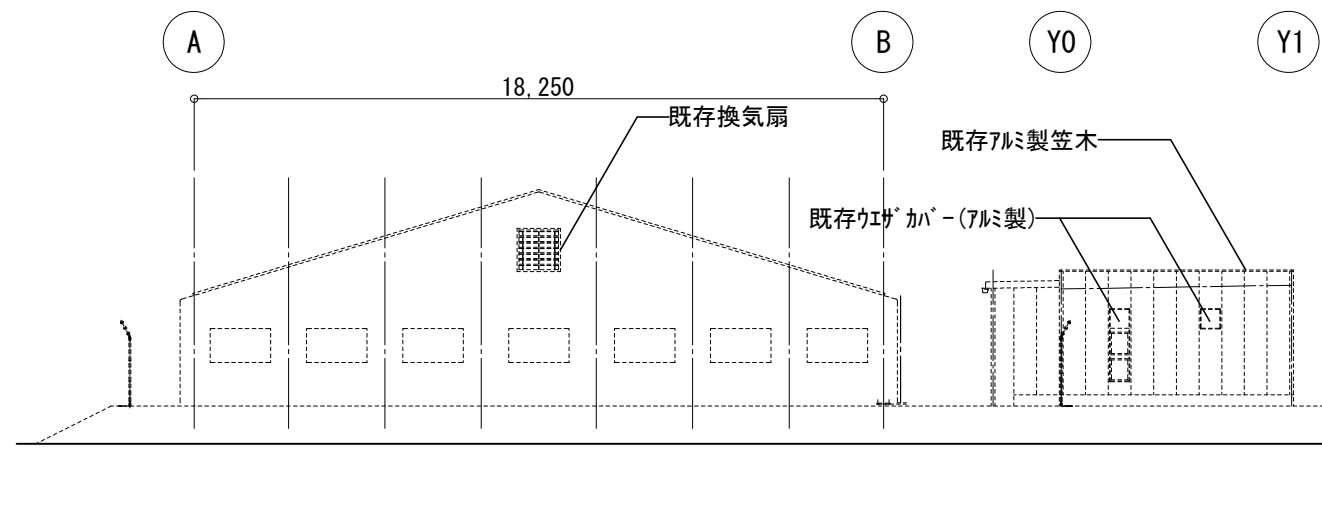

東側立面図 1/200

●工事名 令和6年度 牟岐町B&G海洋センター  
プール改修工事設計監理業務

●図面番号 A-04  
●縮尺 1/200

●図面名 立面図