


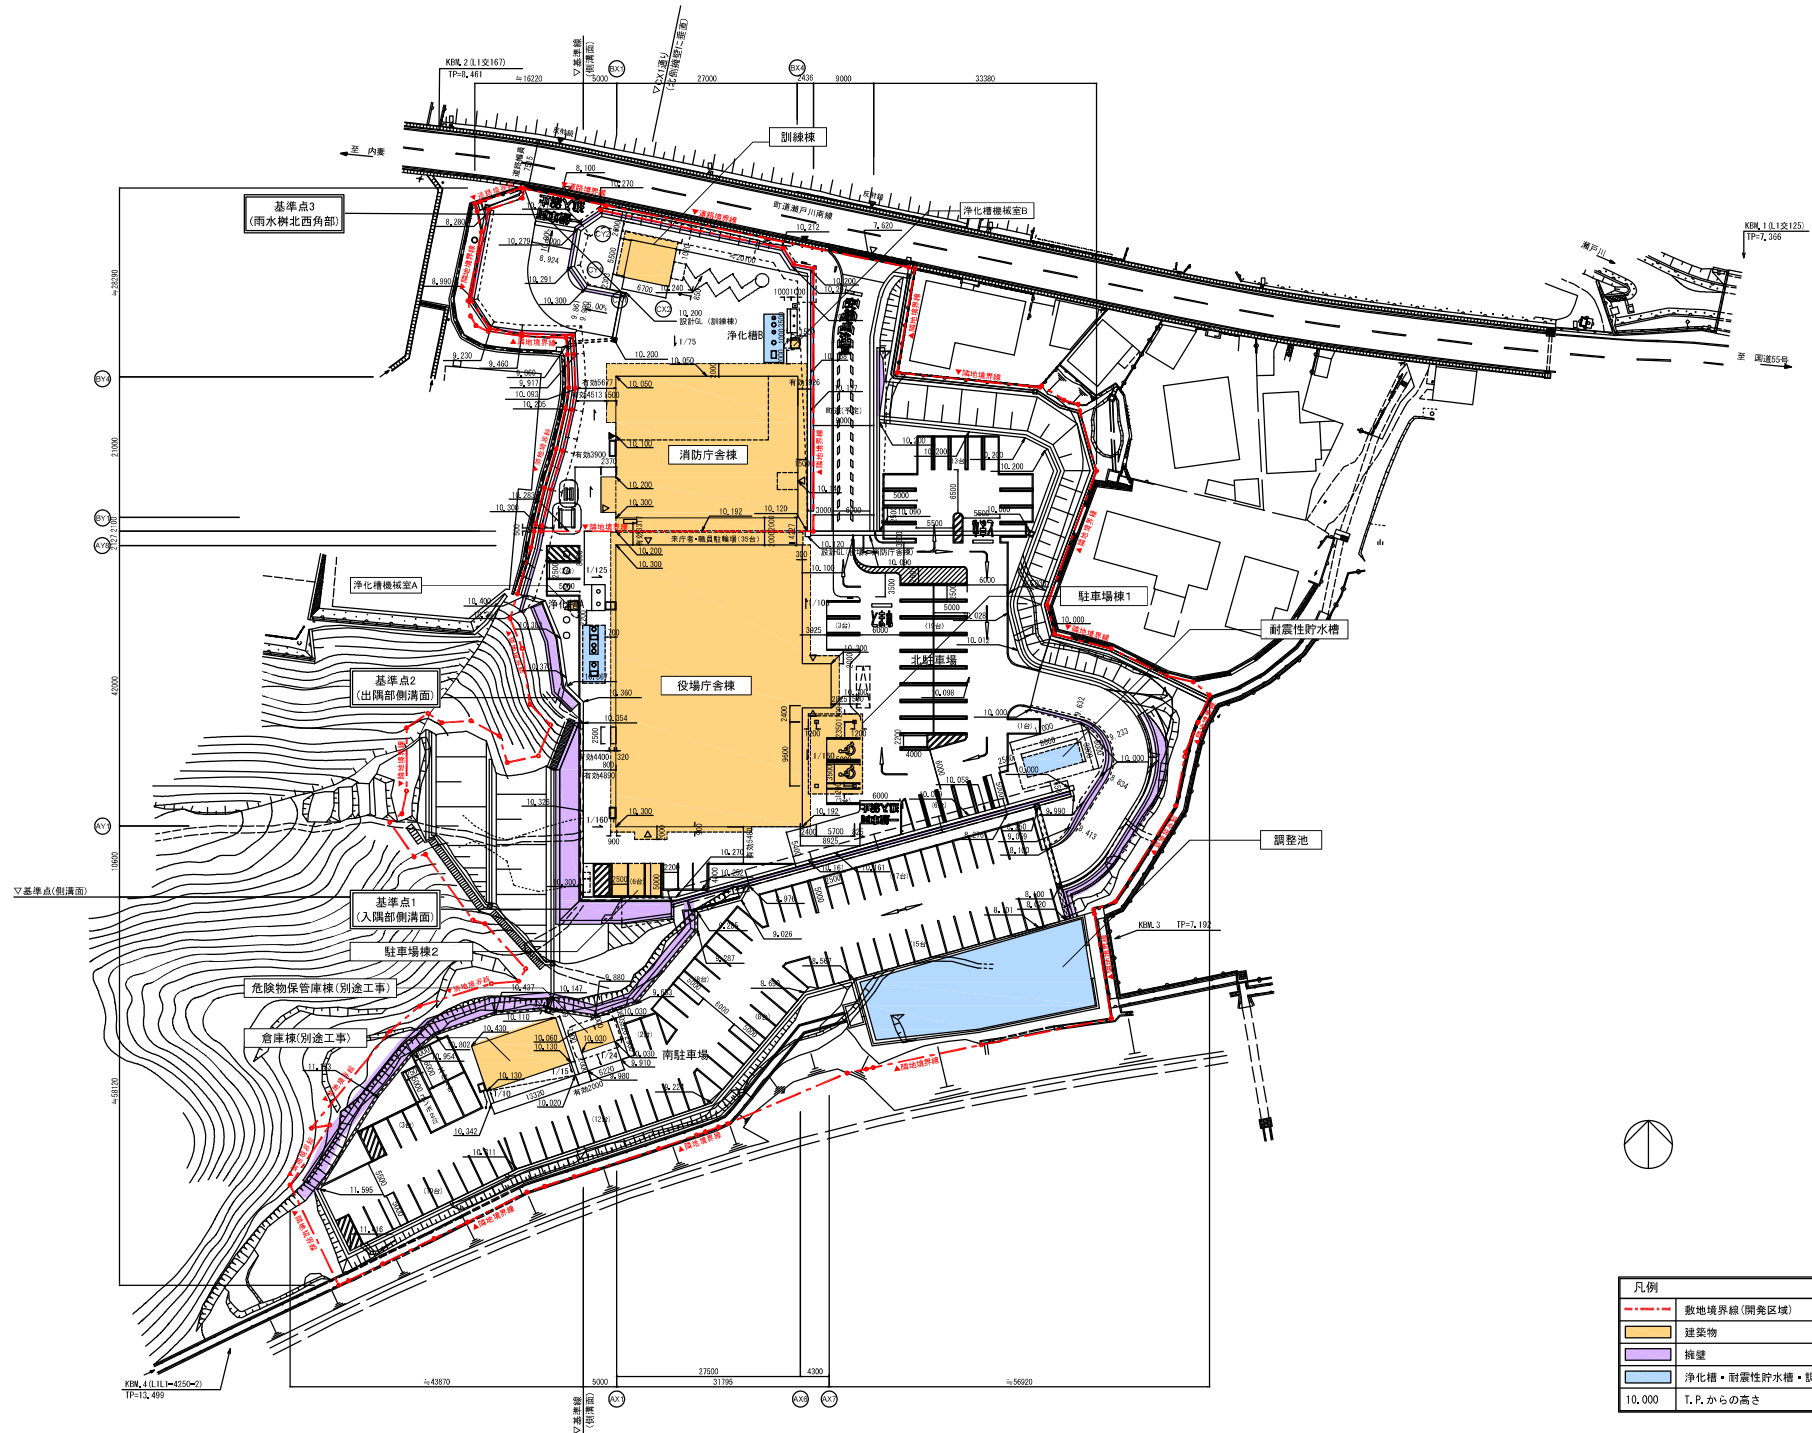
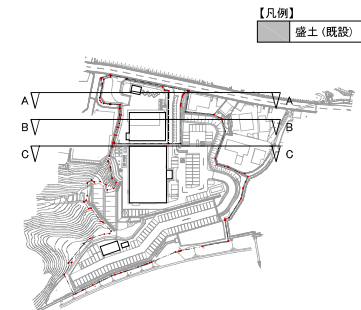


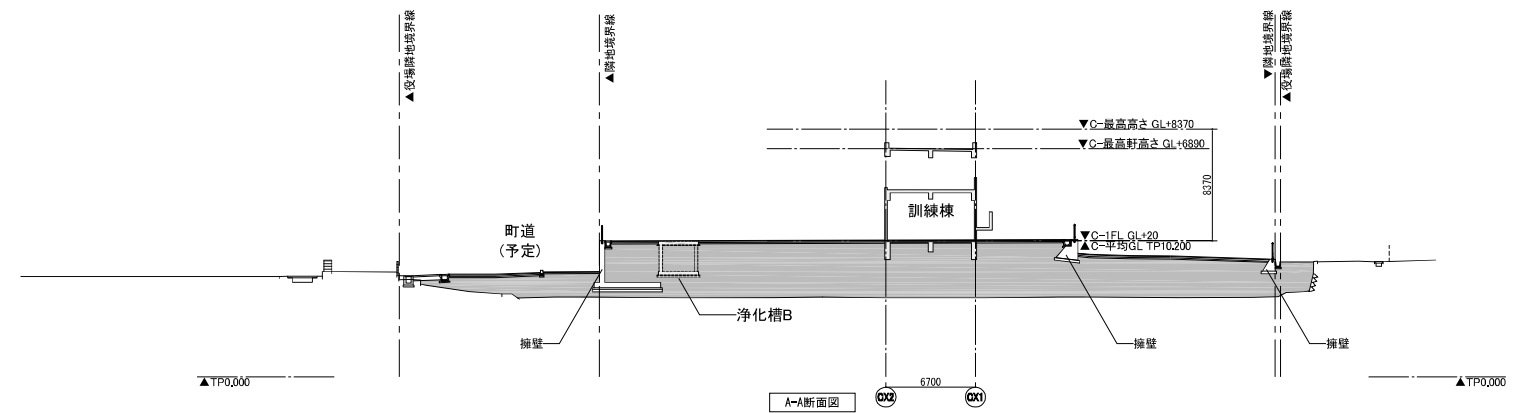


竣工年月日	2025. 3. 14	株式会社 大建設	DATE	2025. 3. 14	PROJ.TITLE	防災拠点整備事業 奉祝町役場新庁舎・海部消防組合新庁舎新築工事	【共通】 意匠
監理者印			PROJ.NO	0-2023-120	DWG.TITLE	配置図	DWG.NO
施工者印						1:400 (A1) SCALE 1:800 (A3)	




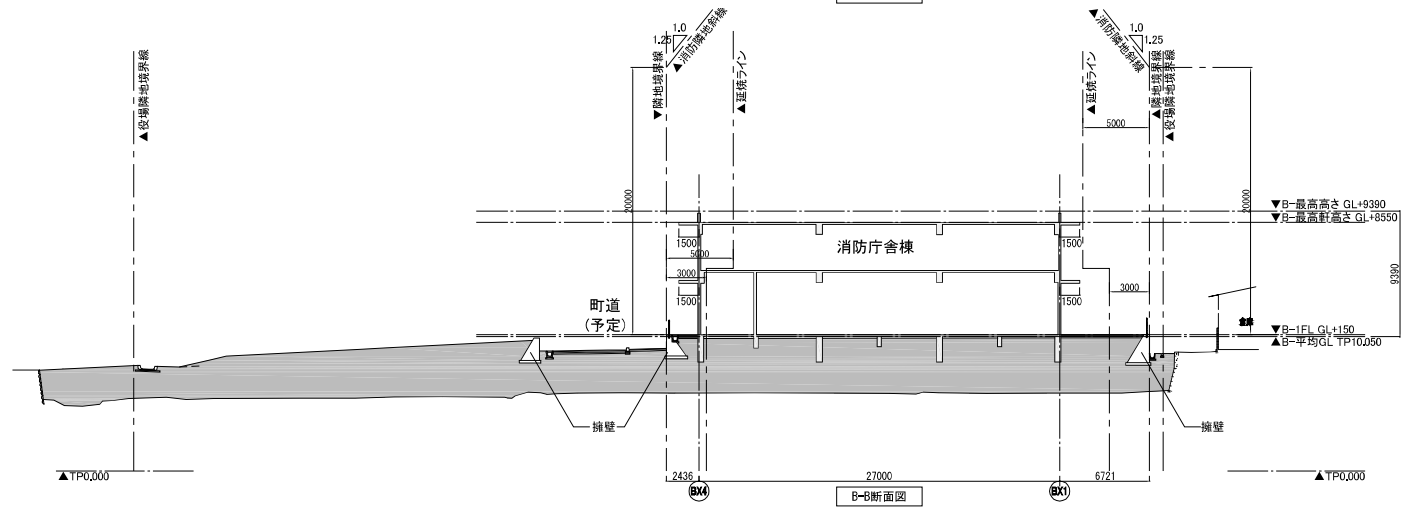


竣工年月日	2025	3	14	防火施設整備事業 新設消防庁舎・海防消防組合新庁舎新築工事	【共通】 意匠
監理者印				断面積(1)	1:200(A1)
施工者印				断面積(1)	1:400(A3)


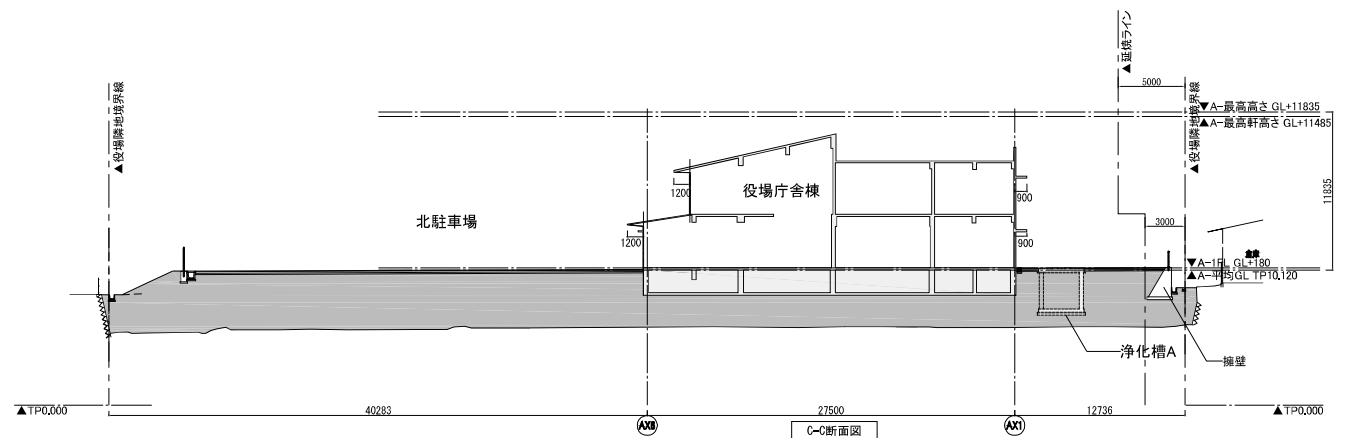


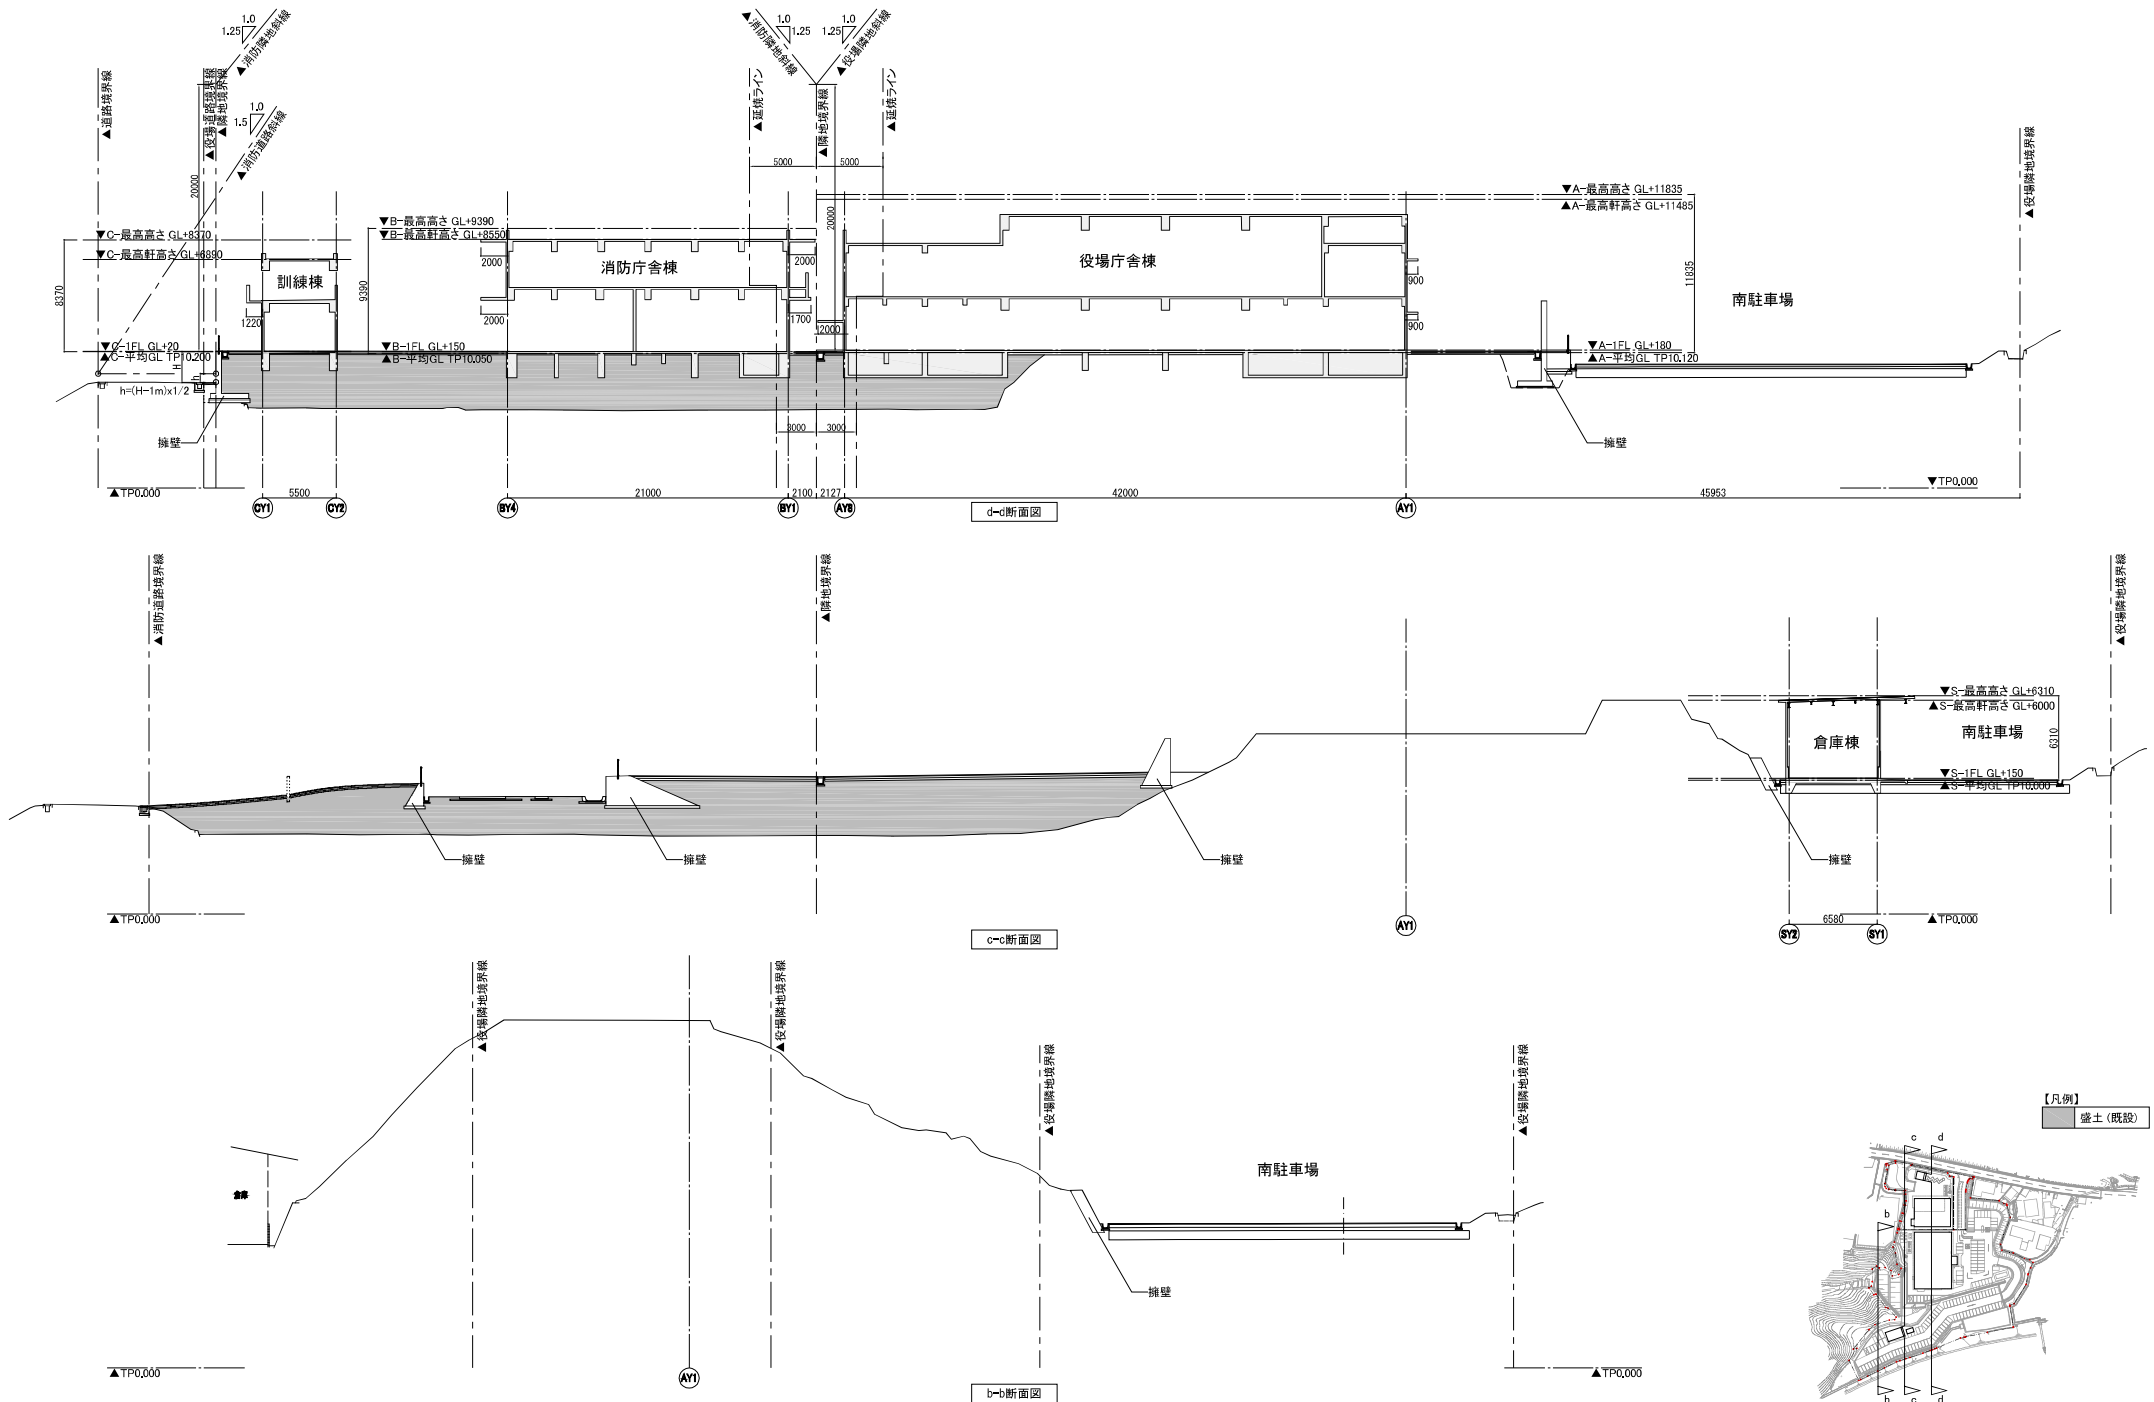

竣工年月日	2025	3	14	防火点整備事業 南消防署役場新庁舎・海部消防組合新庁舎新築工事	【共通】 意匠
監理者印				断面積 (4)	1:200(A1)
施工者印				断面積 (4)	1:400(A3)



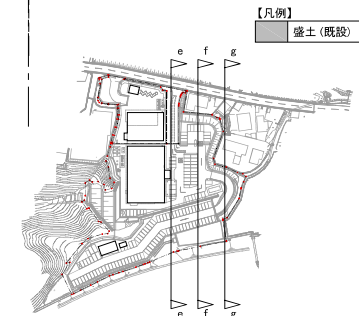
 
 
 


竣工年月日	..	..	株式会社 大建設計	DATE	2025. 3. 14	PREL. TITLE	防災拠点整備事業 牟岐町役場新庁舎・海部消防組合新庁舎新築工事	【共通】 意匠		
監理者印	..	..		PREL. NO	0-2023-120	DWG. TITLE	断面図 (5)	SCALE 1:200(A1) 1:400(A3)	DWG. NO	A-023
施工者印	..	..								

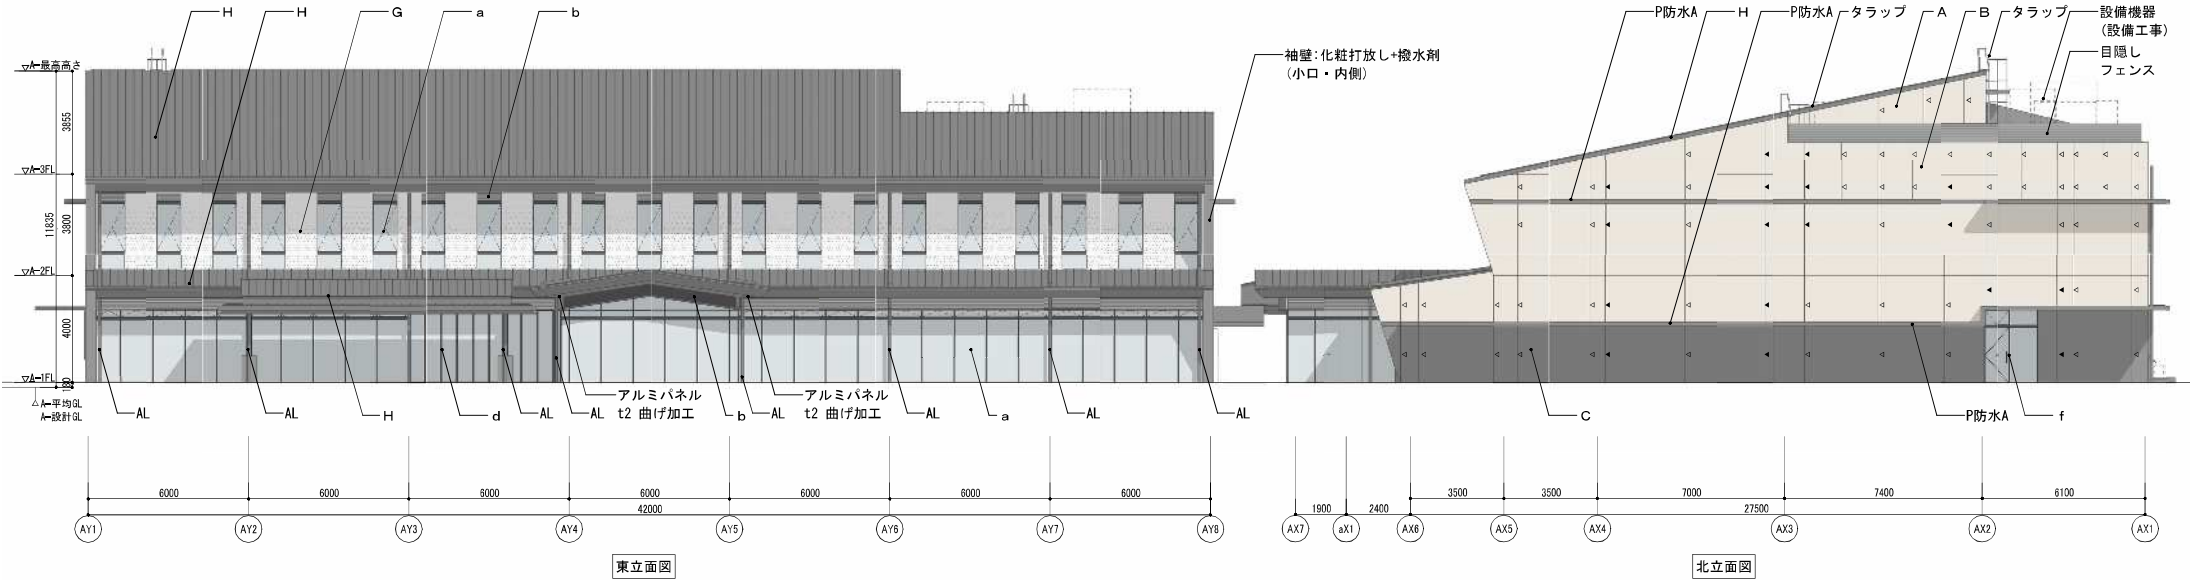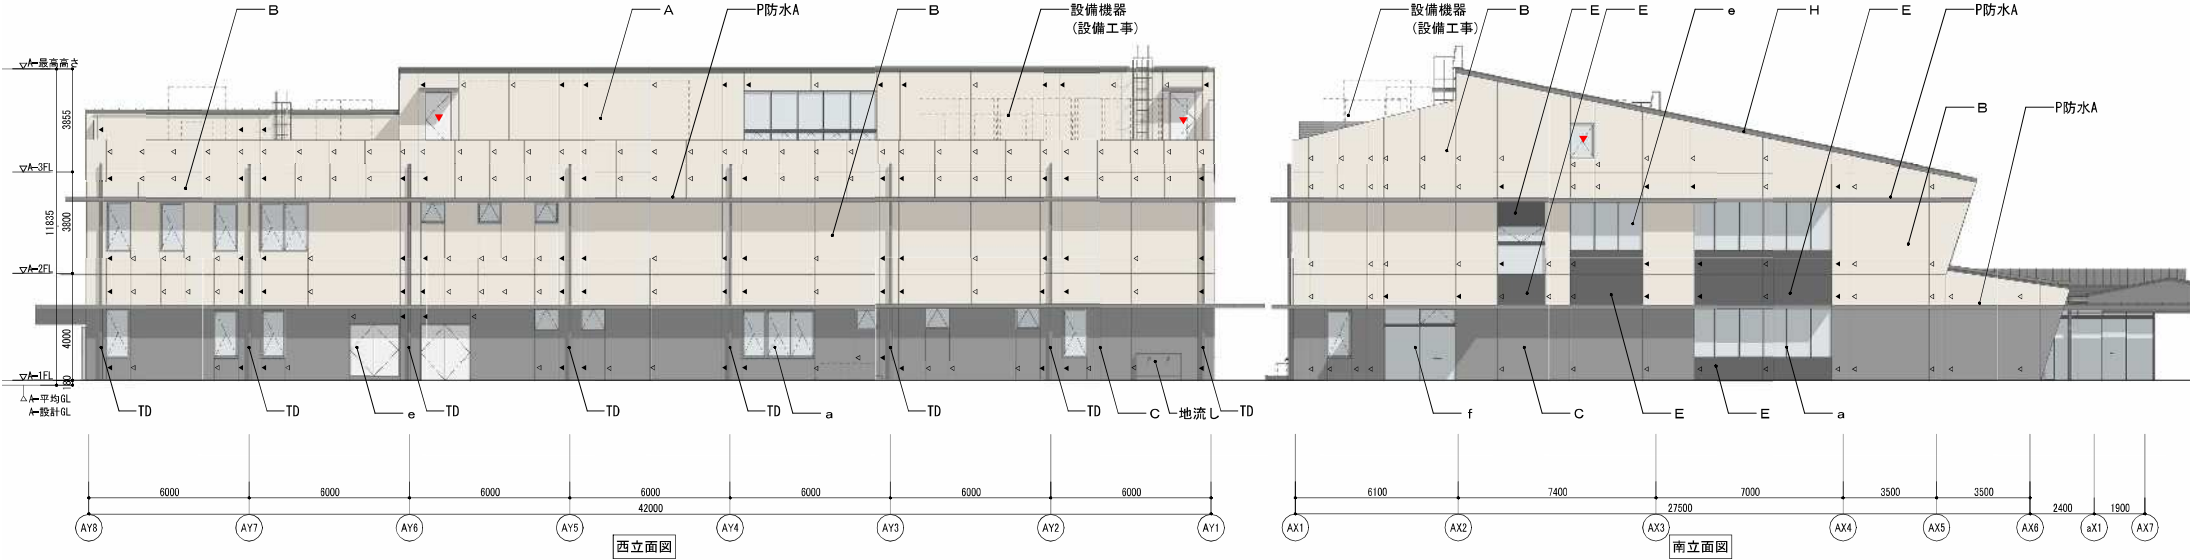

【凡例】														
A	RC打放し+仕上塗材A	10YR9/0.5	G	EQP 特殊塗装	OSHIROX FD 611	a	アルミサッシ	黒	f	ステンレス製建具	◀	構造スリット	▼	非常用出入口
B	RC打放し+仕上塗材B	10YR9/0.5	H	金属屋根 (ギンクロ)	0.6GY5.7/0.1	b	アルミガラリ	黒			◀	誘発目地		
C	RC化粧打放し+撥水剤					d	イスターカーテン	黒			TD	縦樋: カラーVP 100φ		
E	RC化粧打放し+DP	N5				e	スチール製建具 DP	N6			AL	縦樋: アルミ製バンドレス (焼付塗装) 114φ		

竣工年月日	2025. 3. 14	設計者	株式会社 大建設	図面番号	0-2023-120	DATE	2025. 3. 14	PROJECT	防災拠点整備事業 半蔵町役場新庁舎・海部消防組合新庁舎新築工事	【役場】	意匠
竣工者印		設計者印		図面番号	0-2023-120	DATE	2025. 3. 14	PROJECT	防災拠点整備事業 半蔵町役場新庁舎・海部消防組合新庁舎新築工事	【役場】	意匠
竣工者印		設計者印		図面番号	0-2023-120	DATE	2025. 3. 14	PROJECT	防災拠点整備事業 半蔵町役場新庁舎・海部消防組合新庁舎新築工事	【役場】	意匠

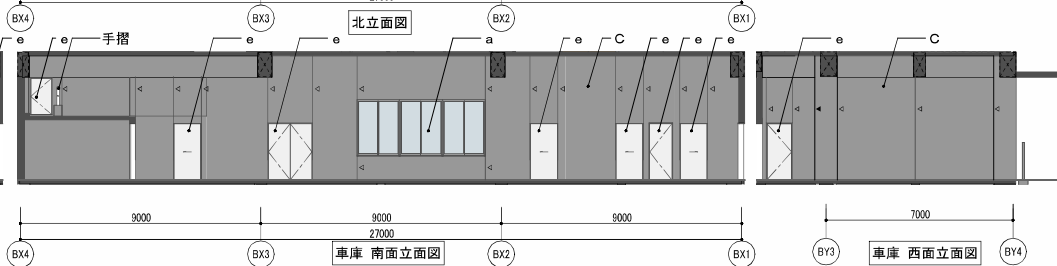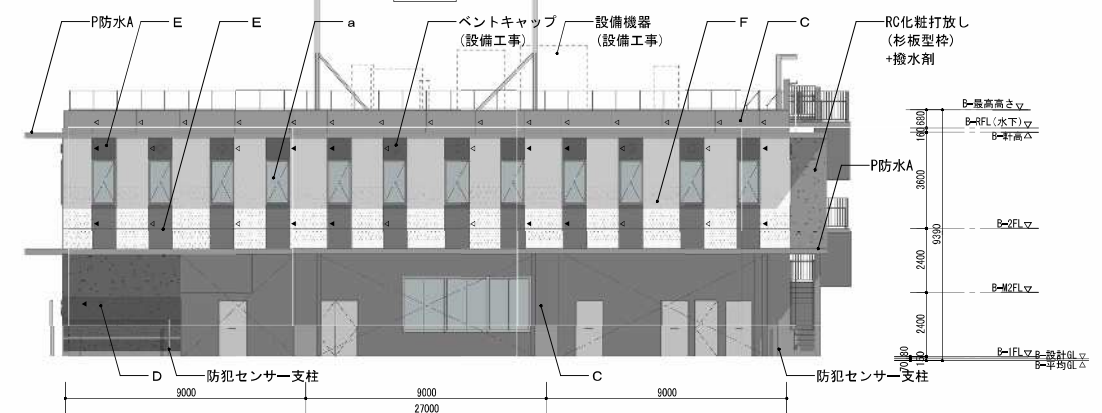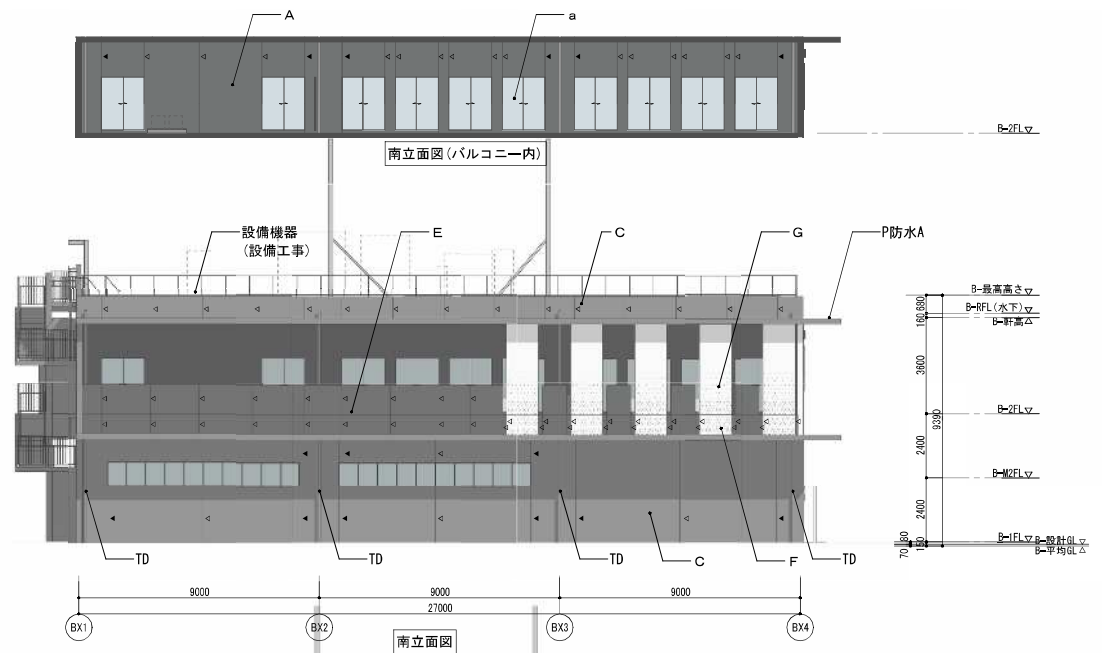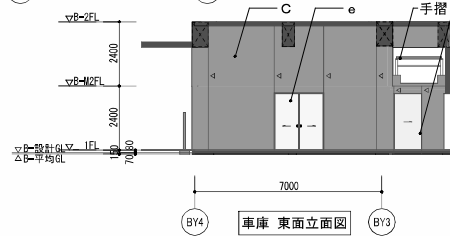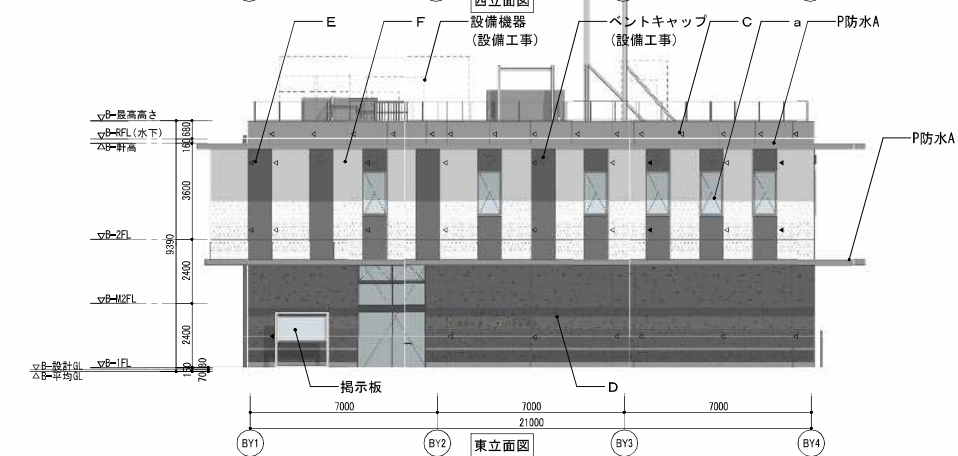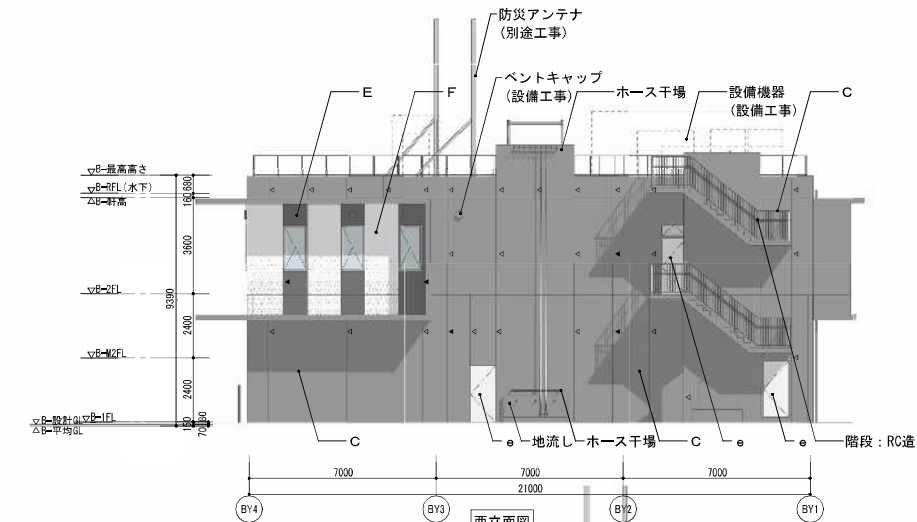

【凡例】									
A	RC 打放し+仕上塗材 A	N5	E	RC 化粧打放し-DP	N5	a	アルミサッシ	黒	構造スリット
C	RC 化粧打放し+撥水剤	F	RC 化粧打放し+特殊塗装	GSHIROX FD/611	e	スチール製建具	DP	N6	誘発目地
D	RC 打放し+洗い出し	G	ECP 特殊塗装	GSHIROX FD/611				TD	壁種: カラー VP 100 φ

竣工年月日	2025. 3. 14	設計者	株式会社 大建設	図面番号	0-2023-120	図面タイトル	防災拠点整備事業 年越町役場新庁舎・海部消防組合新庁舎新築工事	【消防】 意匠
竣工者		監理者		図面番号		図面タイトル	立断面図	1:100 (A1) 1:200 (A3) A-509