

| 外部仕上表 |                                     |                                                    |    |                   |               |
|-------|-------------------------------------|----------------------------------------------------|----|-------------------|---------------|
| 区分    | 部位                                  | 仕上                                                 | 区分 | 部位                | 仕上            |
| 役場庁舎棟 | 腰                                   | ・ RC化粧打放し＋撥水剤 等（立面図による）                            | 外構 | 舗装                | ・ 車路：アスファルト舗装 |
|       | 壁・柱・梁                               | ・ RC打ち放し＋仕上塗材A、ECP 等（立面図による）                       |    |                   | ・ 歩道：半たわみ舗装   |
|       |                                     |                                                    |    |                   |               |
|       | 屋上取合い                               | ・ P防水C                                             |    |                   |               |
|       |                                     |                                                    |    |                   |               |
|       | 屋根・屋上                               | ・ 主屋根部：RCスラブ＋金属屋根 屋上：P防水C<br>・ 軒天：RCスラブ＋撥水剤 木板貼り 等 |    |                   |               |
|       |                                     |                                                    |    |                   | 庇             |
|       | 備考                                  | ・ 縦樋：アルミバンドレスφ114（焼付塗装）（東側）<br>カラーVPφ100（西側）       |    |                   |               |
|       |                                     |                                                    |    |                   |               |
|       | 駐車場棟1<br>内装制限<br>率不1<br>（壁・<br>天井共） | 柱                                                  |    |                   | ・ 鉄骨柱 耐火シート   |
| 屋根    |                                     | ・ 屋根：金属屋根<br>・ 軒天：木毛セメント板 NAD 等                    |    |                   |               |
|       |                                     |                                                    | 備考 | ・ 縦樋：アルミバンドレスφ114 |               |
|       |                                     |                                                    |    |                   |               |
| 駐車場棟2 |                                     | ・ 鉄骨造（部分詳細図による）                                    |    |                   |               |
|       |                                     |                                                    |    |                   |               |
|       |                                     |                                                    |    |                   |               |
| 耐火構造リスト |       |          |              |        |              |
|---------|-------|----------|--------------|--------|--------------|
|         |       | 基準詳細図による |              |        |              |
|         |       |          |              |        |              |
|         |       |          |              |        |              |
|         |       | その他      |              |        |              |
|         |       | その他      | 特定天井         | なし     |              |
| 不燃認定    | 岩綿吸音板 |          | 不燃認定 NM-8599 | 撥水材    | 不燃認定 NM-8585 |
|         | ケイカル板 |          | 不燃認定 NM-1217 | E P    | 不燃認定 NM-8585 |
|         | GB    |          | 不燃認定 NM-8619 | S O P  | 不燃認定 NM-8585 |
|         | GB-D  |          | 不燃認定 NM-1864 | 有孔ボード  | 不燃認定 NM-8576 |
|         | GB-音  |          | 不燃認定 NM-0879 | クロスA B | 不燃認定 NM-9951 |
|         |       |          |              |        |              |

|                                                                                                |   |   |   |   |
|------------------------------------------------------------------------------------------------|---|---|---|---|
| <p>■ 防水</p> <p>S 防水・・・シート防水</p> <p>M 防水・・・モルタル防水</p> <p>A 防水・・・アスファルト防水</p> <p>P 防水・・・塗膜防水</p> | <p>■ 内装制限</p> <p>内装制限の略号は下記とし、壁・柱型・梁型および天井に適用する。</p> <p>不燃1・・・仕上のみ不燃材料</p> <p>不燃2・・・仕上・下地とも不燃材料</p> <p>準不1・・・仕上のみ準不燃材料</p> <p>準不2・・・仕上・下地とも準不燃材料</p> <p>難燃・・・仕上のみ難燃材料</p> <p>※防煙壁は不燃1とする。</p> <p>※下地難燃はH12告示1439号第二による壁仕上とする。</p> | <p>■ 廻縁等略語</p> <p>A・・・アルミ製廻縁</p> <p>V・・・塩ビ製廻縁</p> <p>W・・・木製廻縁</p> <p>P・・・ビクチャーレール</p> <p>H・・・固定フック</p> <p>B・・・ブラインドボックス（ブラインド共）</p> <p>C・・・カーテンボックス（カーテン共）</p> | <p>■ 下地・仕上略語</p> <p>C・・・コンクリート</p> <p>CB・・・コンクリートブロック</p> <p>M・・・モルタル</p> <p>LGS・・・軽重量鉄骨</p> <p>S・・・鉄骨</p> <p>TB・・・テラゾーブロック</p> <p>GW・・・グラスウール</p> <p>GWB・・・グラスウールボード</p> <p>DR-A・・・石綿吸音板 t12</p> <p>DR-B・・・石綿吸音板 t9</p> <p>FK・・・ケイ酸カルシウム板</p> <p>（直）・・・直均し</p> <p>（金）・・・金コデ押え</p> <p>（打）・・・打放し C種</p> <p>（化）・・・化粧打放し A種</p> <p>（補）・・・打放し補填</p> <p>GB・・・せっこうボード</p> <p>GB-NC・・・不燃被覆せっこうボード</p> <p>GB-D・・・化粧せっこうボード</p> <p>TCP・・・タイルカーペット</p> | <p>特記事項</p> <p>・床の仕上げ材が異なる部分には床見切材を設けること。</p> <p>・特記なき限り、鏡・手摺・ペーパーホルダー等の取付下地には、補強鉄板 t1.2を設けること。</p> <p>・仕上は全てF☆☆☆☆（JIS、JAS対応）とすること。</p> <p>（天井裏、下地、接着剤なども含む）</p> <p>・小便器と洗面の下地補強は耐水合板t12と60角バイブx2本を設けること。</p> |
|------------------------------------------------------------------------------------------------|---|---|---|---|

| 内部仕上表            |                               |                         |         |                  |                    |                   |                           |                             |                           |                    |                       |                   |      |          |             |      |                                  |                |                |
|------------------|-------------------------------|-------------------------|---------|------------------|--------------------|-------------------|---------------------------|-----------------------------|---------------------------|--------------------|-----------------------|-------------------|------|----------|-------------|------|----------------------------------|----------------|----------------|
| 階                | 室名                            | 床                       |         |                  | 巾木                 |                   |                           | 壁・柱型                        |                           |                    | 天井・梁型                 |                   |      | 化学物質濃度測定 | 内装制限<br>壁天井 | 備考   |                                  |                |                |
|                  |                               | 仕上                      |         | 防水               | 詳細番号               | 仕上                |                           | 塗装                          | 詳細番号                      | 仕上                 |                       | 塗装                | 詳細番号 |          |             |      | 廻縁                               |                |                |
|                  |                               | 下地（詳細は床伏図による）           |         |                  |                    | 下地（特記なき限り畳下地にならう） |                           |                             |                           | 下地                 |                       |                   |      |          |             |      |                                  |                |                |
| 1階               | 風除室1                          | タイルB<br>C（直）            | -       | F-10             | -<br>-             | -                 | -                         | -                           | -                         | 内装用木毛セメント板<br>LGS  | EP                    | C-51              | -    | -        | 準不燃1        | 準不燃1 | くつふきマット<br>鉄骨柱：耐火シート<br>巻込防止手摺   |                |                |
|                  | 風除室2                          | 防滑性床シートA<br>C（直）        | -       | F-05A            | SUS巾木H60 2B仕上<br>- | -                 | W-04                      | GB EP<br>RC化粧打放し 撥水剤<br>LGS | -                         | W-01               | FK t6<br>LGS          | EP-G              | C-02 | V        | -           | 準不燃1 | 準不燃1                             | 巻込防止手摺         |                |
|                  | ロビー                           | タイルB<br>C（直）            | -       | F-10             | 木巾木H60<br>-        | -                 | UC                        | W-05B                       | GB EP<br>木板貼G（準不燃）<br>LGS | UC                 | W-0210                | 内装用木毛セメント板<br>LGS | EP   | C-51     | -           | -    | 準不燃1                             | 準不燃1           | RC柱：杉板本実型枠 撥水剤 |
|                  | EVホール                         | タイルB<br>C（直）            | -       | F-10             | 木巾木H60<br>-        | -                 | UC                        | W-05B                       | GB EP<br>クロスA<br>LGS      | -                  | W-02                  | DR-B<br>LGS       | -    | C-03     | -           | -    | 準不燃1                             | 準不燃1           |                |
|                  | 執務室1                          | タイルカーベツトA<br>C（直）+0Aフロア | -       | F-05             | ビニル巾木H60<br>-      | -                 | W-03                      | GB<br>LGS                   | EP                        | W-02               | DR-A<br>LGS           | -                 | C-02 | V        | ○           | 準不燃1 | 準不燃1                             | RC梁型：化粧打放し 撥水剤 |                |
|                  | 出納室                           | タイルカーベツトA<br>C（直）+0Aフロア | -       | F-05             | ビニル巾木H60<br>-      | -                 | W-03                      | GB<br>LGS                   | EP                        | W-02               | DR-A<br>LGS           | -                 | C-02 | V        | ○           | 不燃2  | 不燃2                              | 窓口カウンター        |                |
|                  | 前室                            | タイルB<br>C（直）            | -       | F-10             | 木巾木H60<br>-        | -                 | UC                        | W-05B                       | 木板貼G（準不燃）<br>LGS          | UC                 | W-10                  | DR-B<br>LGS       | -    | C-03     | V           | -    | 準不燃1                             | 準不燃1           |                |
|                  | 町長室<br>副町長室<br>応接室            | タイルカーベツトB<br>C（直）       | -       | F-04             | 木巾木H60<br>-        | -                 | UC                        | W-05B                       | 木板貼B<br>LGS               | UC                 | W-10                  | DR-B<br>LGS       | -    | C-03     | V           | ○    | 下地難燃                             | 準不燃1           | 鉄骨柱：耐火シート      |
|                  | 多目的スペース                       | タイルB<br>C（直）            | -       | F-10             | -<br>-             | -                 | -                         | -                           | -                         | 内装用木毛セメント板<br>LGS  | EP                    | C-51              | -    | -        | -           | 準不燃1 | 準不燃1                             | 鉄骨柱：耐火シート      |                |
|                  | 災害対策本部室                       | タイルB<br>C（直）            | -       | F-10             | 木巾木H60<br>-        | -                 | UC                        | W-05B                       | 木板貼B<br>LGS               | UC                 | W-10                  | 内装用木毛セメント板<br>LGS | EP   | C-51     | -           | ○    | 下地難燃                             | 準不燃1           | 鉄骨柱：耐火シート      |
|                  | 小会議室1,2                       | タイルカーベツトA<br>C（直）       | -       | F-05             | ビニル巾木<br>-         | -                 | W-03                      | GB<br>LGS                   | EP                        | W-02               | 内装用木毛セメント板<br>LGS     | EP                | C-51 | -        | ○           | 難燃   | 難燃                               | 鉄骨柱：耐火シート      |                |
|                  | 危機管理執務室                       | タイルカーベツトA<br>C（直）+0Aフロア | -       | F-05             | ビニル巾木H60<br>-      | -                 | W-03                      | GB<br>LGS                   | EP                        | W-02               | DR-A<br>LGS           | -                 | C-02 | V        | ○           | 難燃   | 難燃                               |                |                |
|                  | 中会議室                          | タイルカーベツトB<br>C（直）       | -       | F-04             | ビニル巾木H60<br>-      | -                 | W-03                      | GB<br>LGS                   | EP                        | W-02               | DR-A<br>LGS           | -                 | C-02 | V        | ○           | 難燃   | 難燃                               | 鉄骨柱：耐火シート      |                |
|                  | 相談室11,12                      | タイルカーベツトA<br>C（直）       | -       | F-04             | ビニル巾木H60<br>-      | -                 | W-03                      | GB<br>LGS                   | EP                        | W-02               | DR-A<br>LGS           | -                 | C-02 | V        | ○           | 難燃   | 難燃                               |                |                |
|                  | 授乳室                           | ビニル床シートB<br>C（直）        | -       | F-05A            | ビニル巾木H60<br>-      | -                 | W-03                      | GB<br>LGS                   | EP                        | W-02               | GB-D<br>LGS           | -                 | C-02 | V        | ○           | 難燃   | 難燃                               | フック3ヶ所         |                |
|                  | 放送室                           | タイルカーベツトA<br>C（直）       | -       | F-04             | ビニル巾木H60<br>-      | -                 | W-03                      | GB<br>LGS                   | EP                        | W-02               | DR-A<br>LGS           | -                 | C-02 | V        | ○           | 難燃   | 難燃                               |                |                |
|                  | 機械室                           | 塗床A<br>C（直）             | -       | F-03             | 床材立上H100<br>-      | -                 | W-02                      | GW<br>ガラスクロス押え<br>LGS       | -                         | W-51               | GW<br>ガラスクロス押え<br>LGS | -                 | C-05 | -        | -           | -    | -                                |                |                |
| 給油ポンプ            | 塗床A<br>C（直）                   | -                       | F-03    | 床材立上H100<br>-    | -                  | W-02              | RC打放し B種<br>-             | -                           | W-01                      | GW ガラスクロス押え<br>-   | -                     | -                 | -    | -        | 不燃1         | 不燃1  |                                  |                |                |
| 男子更衣室<br>女子更衣室   | ビニル床シートA<br>C（直）              | -                       | F-05A   | ビニル巾木H60<br>-    | -                  | W-03              | GB<br>LGS                 | EP                          | W-02                      | GB-D<br>LGS        | -                     | C-02              | V    | -        | -           | -    | 姿見<br>天井吊カーテンレール                 |                |                |
| リフレッシュルーム        | ビニル床シートB<br>C（直）              | -                       | F-05A   | ビニル巾木H60<br>-    | -                  | W-03              | クロスB<br>LGS               | -                           | W-02                      | DR-A<br>LGS        | -                     | C-02              | V    | ○        | 難燃          | 難燃   | ミニキッチンA                          |                |                |
| 職員洗面・シャワー室       | ビニル床シートA<br>C（直）              | -                       | F-05A   | ビニル巾木H60<br>-    | -                  | W-03              | GB-S<br>LGS               | EP-G                        | W-02                      | DR-A<br>LGS        | -                     | C-02              | V    | -        | -           | -    | ユニットバツ（出入口四方枠：硬質プラスチック製）<br>洗濯パン |                |                |
| 休憩室1,2           | 畳（踏込部：ビニル床シートA）<br>C（直）+鋼製床下地 | -                       | F-05A14 | 畳寄/ビニル巾木H60<br>- | -                  | W-0306            | クロスB<br>LGS               | -                           | W-02                      | GB-D<br>LGS        | -                     | C-02              | V    | ○        | 難燃          | 難燃   |                                  |                |                |
| 管理室              | ビニル床シートA<br>C（直）              | -                       | F-05A   | ビニル巾木H60<br>-    | -                  | W-03              | GB<br>LGS                 | EP                          | W-02                      | GB-D<br>LGS        | -                     | C-02              | V    | ○        | 難燃          | 難燃   | 制御盤（設備工事）<br>受付カウンター             |                |                |
| MWC1,2<br>WWC1,2 | ビニル床シートC<br>C（直）              | -                       | F-05A   | 床材立上H100<br>-    | -                  | W-07              | 化粧FK板<br>タイルA（洗面前）<br>LGS | -                           | W-11B15                   | DR-A<br>LGS        | -                     | C-02              | V    | -        | -           | -    | フック（各トイレブース、各小便器）                |                |                |
| HWC1             | ビニル床シートC<br>C（直）              | -                       | F-05A   | 床材立上H100<br>-    | -                  | W-07              | 化粧FK板<br>LGS              | -                           | W-15                      | DR-A<br>LGS        | -                     | C-02              | V    | -        | -           | -    | フック                              |                |                |
| 倉庫11,12,13       | ビニル床シートA<br>C（直）              | -                       | F-05A   | ビニル巾木H60<br>-    | -                  | W-03              | GB<br>LGS, RC             | EP                          | W-02                      | GB-D/EP<br>LGS, RC | -                     | C-02              | V    | -        | -           | -    |                                  |                |                |
| 廊下11,12          | ビニル床シートA<br>C（直）              | -                       | F-05A   | ビニル巾木H60<br>-    | -                  | W-03              | GB EP/クロスA<br>LGS         | -                           | W-02                      | DR-B<br>LGS        | -                     | C-03              | V    | -        | 準不燃1        | 準不燃1 |                                  |                |                |


|       |   |   |  |                                                |  |            |               |             |                                    |            |       |
|-------|---|---|--|------------------------------------------------|--|------------|---------------|-------------|------------------------------------|------------|-------|
| 竣工年月日 | . | . |  | <div><div></div><div>株式会社<br/>大建設計</div></div> |  | DATE       | 2025 . 3 . 14 | PROJ. TITLE | 防災拠点整備事業<br>牟岐町役場新庁舎・海部消防組合新庁舎新築工事 | 【役場】<br>意匠 |       |
| 監理者印  | . | . |  |                                                |  | PROJ. NO   |               |             | DWG. NO                            |            |       |
|       | . | . |  |                                                |  | DWG. TITLE |               |             |                                    |            |       |
| 施工者印  | . | . |  |                                                |  |            | 0-2023-120    |             | 仕上表 (1)                            | SCALE -    | A-101 |
|       | . | . |  |                                                |  |            |               |             |                                    |            |       |

| 内部仕上表 |    |               |    |      |                   |    |      |      |    |      |       |    |      |          |      |    | 内部仕上表 | |
|---|
| 階     | 室名 | 床             |    |      | 巾木                |    |      | 壁・柱型 |    |      | 天井・梁型 |    |      | 化学物質濃度測定 | 内装制限 | 備考 | 階     | 室名 | 床             |    |      | 巾木                |    |      | 壁・柱型 |    |      | 天井・梁型 |    |      | 化学物質濃度測定 | 内装制限 | 備考 | |
|       |    | 仕上            | 防水 | 詳細番号 | 仕上                | 塗装 | 詳細番号 | 仕上   | 塗装 | 詳細番号 | 仕上    | 塗装 | 詳細番号 |          |      |    |       |    | 仕上            | 塗装 | 詳細番号 | 仕上                | 塗装 | 詳細番号 | 仕上   | 塗装 | 詳細番号 | 仕上    | 塗装 | 詳細番号 |          |      |    | 仕上 | 塗装 | 詳細番号 | |
|       |    | 下地(詳細は床伏図による) |    |      | 下地(特記なき限り壁下地にならう) |    |      | 仕上   | 塗装 |      |       | 仕上 | 塗装   |          |      |    |       |    | 下地(詳細は床伏図による) |    |      | 下地(特記なき限り壁下地にならう) |    |      | 仕上   | 塗装 | |</ |

| 名称・符号                           | 使用部位                | 品種・規格・寸法など                                          | 備考（同等品）                          | 他社           | 名称・符号               | 使用部位              | 品種・規格・寸法など                          | 備考（同等品）                               | 他社                 | 名称・符号                 | 使用部位                                             | 品種・規格・寸法など                   | 備考（同等品）       | 他社          | 名称・符号                          | 使用部位                                             | 品種・規格・寸法など                                                | 備考（同等品） | 他社         |
|---------------------------------|---------------------|-----------------------------------------------------|----------------------------------|--------------|---------------------|-------------------|-------------------------------------|---------------------------------------|--------------------|-----------------------|--------------------------------------------------|------------------------------|---------------|-------------|--------------------------------|--------------------------------------------------|-----------------------------------------------------------|---------|------------|
| 7 鉄骨工事                          |                     |                                                     |                                  |              | シート式防煙垂壁            | 各所                |                                     | 三和シャッター工業<br>防煙シート                    | 塗床A                | 各所                    | 薄膜型水性エポキシ樹脂系防塵塗料<br>ルメアコートEP                     | ABC商会<br>0.4mmクリアコート         | エスケー化研        | ミニキッチンA     | リフレッシュスペース<br>議事室事務用・議長室       | 流し台 L=1200 W=1000<br>フロントパネル、サイドパネル(2面)          | LIXIL<br>DMK12LEW 1F100 L                                 | タカチヤ    |            |
| 耐火シート                           | 役場庁舎棟、<br>駐車場棟1 鉄骨柱 | 1時間<br>屋外：シリコン樹脂系塗装(5分ツヤ)<br>屋内：アクリル樹脂系塗装(ツヤ消)      | エスケー化研<br>SKタイカシート               |              | LSD引戸遮音             | SATの引戸すべて         | 戸袋ボード納まり<br>T1程度                    | 三和シャッター工業<br>スレート 3mm厚タイプ             | 防塵塗装               | 各所                    | 水性型アクリル樹脂系防塵床塗料                                  | ABC商会<br>0.4mmクリアコート         | エスケー化研        | 洗濯パン        | 各所                             | 樹脂タイプ 740X640                                    | サスキPW-740                                                 | タカチヤ    |            |
|                                 |                     |                                                     |                                  |              | シリンダー本締錠            | 各所(建具表参照)         |                                     | MIWA U9                               | 防滑性床シートA           | 各所                    | 防滑性ビニルシート<br>t2.0                                | Forbo<br>ジュアステップ・オリジナル       |               | ユニットシャワー    | 職員用洗面・<br>シャワー室                | 換気扇(抗菌・防カビ仕様)<br>内寸法1200×800×H2030               | TOTO<br>JSW0812UL                                         | LIXIL   |            |
|                                 |                     |                                                     |                                  |              | 引戸錠(鎌錠)             | 各所(建具表参照)         |                                     | MIWA FGシリーズ                           | 畳                  | 和室                    | 塩ビ                                               | DAIKEN 健やかくん<br>銀白極 22 山葵色   |               | AEDボックス     | 1ヶ所                            |                                                  | ユニオン<br>UAB-1042B-PWH                                     |         |            |
|                                 |                     |                                                     |                                  |              | 上吊り引戸錠(ロッド施錠)       | 各所(建具表参照)         |                                     | MIWA UDシリーズ                           | DR-A               | 各所                    | 岩綿吸音板 t12<br>一枚貼り                                | 吉野石膏 ソーラートン<br>グッド 600 ギンガ 柄 |               | 天井点検口       | 天井                             | 天井点検口<br>600x600、450x450                         | ナカ工業ハイテック II<br>目地タイプ(密着付代付)                              |         |            |
| 8 コンクリートブロック・ALCパネル・押出成形セメント板工事 |                     |                                                     |                                  |              | 非常開装置付本締錠           | 各所(建具表参照)         |                                     | MIWA DA-Eシリーズ                         | DR-B               | 各所                    | 岩綿吸音板 t9.0                                       | 吉野石膏 ソーラートン平板<br>スターダスト4柄    |               | 床下点検口       | 地下1階各所                         | ステンレス製 密閉型化粧蓋<br>600角                            | カネソウ<br>フロアハッチMSEM                                        |         |            |
| ECP                             | 外壁                  | ECP板 W900.1200 t60                                  | アイベックス建材 3mm厚タイプ<br>縦張(ロックキング工法) | ノザワ          | 電気錠(シリンダー錠)         | 各所(建具表参照)         |                                     | MIWA ALRシリーズ                          | DR-C               | 議場天井                  | 岩綿吸音板 t12<br>黒(0-10)ビス同色                         | 吉野石膏 ソーラートン<br>グッド 600 ギンガ 柄 |               | 点字錠A        | 外構                             | SUS製、深埋工法                                        | 杉田エース<br>JL22-S-R-L                                       |         |            |
|                                 |                     |                                                     |                                  |              | グレモン錠               | 各所(建具表参照)         |                                     | MIWA GT50シリーズ                         | GB-D               | 各所                    | 化粧石膏ボード t9.5<br>準不燃                              | 吉野石膏<br>タイガートン・ライト           |               | 点字錠B        | EV前、階段                         | SUS製、埋込工法                                        | 杉田エース<br>JL22-S-Y                                         |         |            |
|                                 |                     |                                                     |                                  |              | グレモン錠(脱着ハンドル)       | 各所(建具表参照)         |                                     | MIWA GT40シリーズ                         | クロスA               | 各所                    | 不燃認定壁紙(木目調)<br>(化粧シートAと同柄)                       | サンゲツ<br>TH9412               |               | 化粧蓋         | 外構                             | 鋼製450x450                                        | カネソウ MRHP-6                                               |         |            |
|                                 |                     |                                                     |                                  |              | 点検口(面付本締錠)          | 各所(建具表参照)         |                                     | シブタニ<br>ブッシュシリーズ                      | クロスB               | 各所                    | リサイクル壁紙                                          | サンゲツ<br>メグリウォール              |               | ポスト         | 風除室前                           | W360×H100 前入前出 屋外タイプ<br>12箇所                     | ナカ工業<br>KS-MS3202PU                                       |         |            |
|                                 |                     |                                                     |                                  |              | グレモンハンドル            | 各所(建具表参照)         | プラスミラー(セラミッククリア)                    | ユニオン UGHST-8                          | クロスC               | 議場廊下側壁                | 和紙調クロス                                           | サンゲツ<br>SG2069               |               | コーナーガードA    | コーナー出隅                         | 既製品 H2500<br>耐衝撃性硬質樹脂                            | ナカ工業 セーフティコーナース<br>スタンダードタイプ(グリーン色)                       |         |            |
| 9 防水工事                          |                     |                                                     |                                  |              | 引手                  | 各所(建具表参照)         | シリンダー錠と同一リング径                       | ユニオン UL267                            | 飛散防止フィルム           | ガラス部                  |                                                  | 住友3M<br>SH202AR              |               | マンホール       | 消火ポンプ室<br>受水槽室                 | ボルトロック式密閉型<br>防水・防臭型 φ600                        | MWA-2 (その他)                                               |         |            |
| P防水A                            | 庇                   | X-2                                                 |                                  |              | ケースハンドル             | 各所(建具表参照)         |                                     | シブタニ MCR                              | 目隠しフィルム            | ガラス部                  | 不透明ガラスフィルム                                       | 3M 7mm厚 3mm厚<br>SH2MAMM      |               | 化粧材付グレーチング蓋 |                                | 歩道用・目地ピッチ10<br>W150(蓋巾250)                       | 第一機材<br>LPSL-25歩                                          |         |            |
| P防水B                            | EVピット<br>水槽等        | ポリマーセメント系防水材                                        | 大関化学工業<br>パテック2B-2工法             |              | ドアクローザー             | 各所(建具表参照)         |                                     | リヨービ 1000シリーズ                         | 化粧シートA             | 建具                    | クロスAと同柄(木目調)                                     | サンゲツ<br>リアテック                |               | 壁点検口        | 各所                             | フレームレスタイプ、壁付用<br>320x320.9.5mm用                  | タカチヤ・タカチヤ・タカチヤ<br>MKJ27 ネット点検口                            |         |            |
| P防水C                            | 屋上<br>パラベット         | 高強度ウレタン・ゴム7mm複合塗膜防水<br>AXSP 屋上露出工法                  | シーカ・ジ・エス・エ<br>M-BP153 基準仕様       |              | ドアクローザー<br>(コンシールド) | 各所(建具表参照)         |                                     | テンセイ コンシールド                           | UL工法               | 内壁                    |                                                  | 三洋工業<br>UL壁工法タイプ             |               | 姿見          | 各所                             | t5.ステンレス枠付<br>下地:合板 t12                          |                                                           |         |            |
| P防水D                            | 緊急汚水貯留槽             | エポキシ防水材仕上                                           | 大関化学工業<br>パテック2B-4A工法            |              | 軸吊ヒンジ               | 各所(建具表参照)         |                                     | リヨービ TKP                              | 廻縁<br>(塩ビ)         | 仕上表による                |                                                  | 三洋工業<br>フクビ化学                |               | くつつきマット     | 風除室1                           | ニードルパンチ：ポリプロピレン<br>ベース：アルミニウム                    | ミズシマ工業<br>C110-19                                         |         |            |
| 止水板                             | コンクリート打継部<br>各所     | 非加硫ブチルゴム系止水板                                        | 早川ゴム<br>スパンシール                   |              | 丁番                  | 各所(建具表参照)         |                                     | 堀 2842(6インチ)                          | 化粧FK板              | WC等水廻り                | 化粧FK板 910×2730<br>t6 出隅部、目地部：7mm厚<br>ヒノキ t15 塗装品 | エーランド・エーランド<br>システム #400     |               | カーテン        | 小会議室11.12<br>災害対策本部室           | 自動ドア                                             | St FB-12x44 SOP W900 H600<br>足元:BP L-100x100 t6 アンカー 4-8φ |         |            |
|                                 |                     |                                                     |                                  |              | 上げ落し(フランス落し)        | 各所(建具表参照)         |                                     | 堀 2218                                | フローリング             | 和室(板間)                |                                                  | DAIKEN 3mm厚<br>YK95-DWHK     |               | 巻込防止手摺      |                                |                                                  |                                                           |         |            |
| 11 タイル工事                        |                     |                                                     |                                  |              | 順位調整器(面付型)          | 各所(建具表参照)         |                                     | リヨービJC・25・35                          |                    |                       |                                                  |                              |               |             |                                |                                                  |                                                           |         |            |
| タイルA                            | 便所内壁                | 227x40                                              | 名古屋モザイク工業<br>FAR-006             |              | 順位調整器(格納型)          | 各所(建具表参照)         |                                     | リヨービJC・250・350                        |                    |                       |                                                  |                              |               |             |                                |                                                  |                                                           |         |            |
| タイルB                            | 1階ロビー               | 595x595x9.5<br>600角平(グリッパ)                          | アイコトリョーフ<br>セラII TL600/D45       |              | 排煙窓開閉装置             | 各所(建具表参照)         |                                     | 豊和 マドコン                               |                    |                       |                                                  |                              |               |             |                                |                                                  |                                                           |         |            |
|                                 |                     |                                                     |                                  |              | 戸当り                 | 各所(建具表参照)         |                                     | ユニオン UT-15                            | 20 ユニット及び<br>その他工事 |                       |                                                  |                              |               |             |                                |                                                  |                                                           |         |            |
|                                 |                     |                                                     |                                  |              | 戸当りゴム               | 各所(建具表参照)         |                                     | 北商 GA-14                              | 0Aフロア(H100)        | 各所                    | H100<br>置敷式、樹脂製、3000N                            | 三洋工業<br>マジックフロア3000N         | ナカ工業          |             |                                |                                                  |                                                           |         |            |
| 12 木工事                          |                     |                                                     |                                  |              | タイト・シール金物           | 各所(建具表参照)         |                                     | MIWA AFB01                            | 0Aフロア(H300)        | サーバー室                 | H300<br>支柱式、タタキ充填、3000N                          | 三洋工業<br>サンアクセス500T           |               |             |                                |                                                  |                                                           |         |            |
| 木板貼A                            | 各所                  | 天然木練付化粧板 t5.5<br>ヒノキ UC                             | 恵加島木工業                           | 江間忠木材        | 自動フラッシュボルト          | 各所(建具表参照)         |                                     | 東京高圧 40-100mm                         | 鋼製床下地              | 各所                    |                                                  | 三洋工業<br>メタルベース               | イトーキ          |             |                                |                                                  |                                                           |         |            |
| 木板貼B                            | 各所                  | 徳島杉 W105xL1920xt10(上小節) 本実、<br>溝加工 UC塗装、特記なき限り タテ貼リ | 前田木材                             |              | レバーハンドルA            | 各所(建具表参照)         | SUS HL                              | MIWA LAシリーズ                           | トイレブース             | 各階便所                  | 表面材:タタキ化粧板、幅木:SUS HL<br>小口:7mm厚押出形材 焼付塗装         | 小松ウォール<br>サニティTB-TP          | 7栄 化学工業       |             |                                |                                                  |                                                           |         |            |
| 木板貼C                            | 各所                  | 徳島杉 W105xL12(上小節) 本実、<br>溝加工 工場塗装品、準不燃木材QM-0370     | 細田木材工業<br>白華レス不燃木材               |              | レバーハンドルB            | 各所(建具表参照)         | SUS HL                              | UNION UL745                           | 隔て板                | 各階便所                  | H1900                                            | 小松ウォール<br>トイレブース同材           | レスト           |             |                                |                                                  |                                                           |         |            |
| 木ルーバーA                          | 各所                  | 不燃ルーバー材+木目化粧紙<br>30x150φ200                         | 江間忠木材                            |              | U9シリンダー             | 各所(建具表参照)         | MIWA LAシリーズ                         |                                       | ライニング甲板            | 各階便所                  | ポストフォーム                                          |                              |               |             |                                |                                                  |                                                           |         |            |
| 有孔ボード                           | 議場                  | 天然木練付有孔化粧板 t6 ヒノキ<br>5φ-25P UC                      | 恵加島木工業                           | 江間忠木材        | カムロック錠              | PS(建具表参照)         | U9シリンダー                             | MIWA PCL01                            | メラミンポストフォーム        | 便所洗面カウンター             | メラミン化粧板 ポストフォーム<br>加工                            | アイカ工業<br>木目標準柄               |               |             |                                |                                                  |                                                           |         |            |
| 内装用木毛セメント板                      | ロビー天井               | 内装用細木繊維化粧板t18<br>EP小口共(現場塗装)                        | 竹村工業<br>レノウッド                    |              | 押棒A                 | 多目的トイレ<br>(建具表参照) | SUS 鏡面<br>L=600                     | UNION H2650-01-060                    | 小便器手摺              | トイレ<br>小便器            | 樹脂被覆タイプ                                          | TOTO<br>T112CUHDB9           | LIXIL<br>ナカ工業 |             |                                |                                                  |                                                           |         |            |
| 13 屋根及びとい工事                     |                     |                                                     |                                  |              | 押棒B                 | 各所(建具表参照)         | SUS<br>L=600                        | UNION G2746                           | 大便器手摺              | トイレ<br>大便器            | 樹脂被覆タイプ<br>L型                                    | TOTO<br>T112CL10#DB9         | LIXIL<br>ナカ工業 |             |                                |                                                  |                                                           |         |            |
| 金属屋根                            |                     | 厚膜ウレタン高耐食性ガリバリウム鋼板<br>高強度タテハゼ工法                     | 三晃金属工業<br>立地SX-40(キャブレス)         |              | 特注ドアハンドル            | 議場                | SUS 県産材ヒノキ                          | UNION 特注                              | シブタニ               | フィッティングボード            | 多目的トイレ                                           | TOTO<br>YKMA1R               | LIXIL<br>ナカ工業 | 21 排水工事     |                                |                                                  |                                                           |         |            |
| AL縦樋                            |                     | アルミバンドレス                                            | 井上商事<br>アルミバンドレス丸型               |              | ピボットヒンジ             | 各所(建具表参照)         | SUS HL                              | リヨービ持出吊 200                           | ベビーシート             | 各階便所                  | -                                                | TOTO<br>YKA25S               | LIXIL<br>ナカ工業 |             |                                |                                                  |                                                           |         |            |
|                                 |                     |                                                     |                                  |              | フロアヒンジ              | 各所(建具表参照)         | SUS HL                              | リヨービ中心吊 220                           | 幼児用手摺              | HWC1                  | -                                                | TOTO<br>YYB10PS#YW           | LIXIL<br>ナカ工業 | 22 舗装工事     |                                |                                                  |                                                           |         |            |
| 14 金属工事                         |                     |                                                     |                                  |              | ドアチェック              | 各所(建具表参照)         | 垂鉛ダイキャスト<br>エポキシ焼付(標準品)             | ニュースター P-700シリーズ<br>(外部高層部は耐風仕様)      | 収納式多目的シート          | トイレ                   | -                                                | TOTO<br>EWCS20ARS            | LIXIL<br>ナカ工業 |             |                                |                                                  |                                                           |         |            |
| アルミルーバー(木目調)                    | 駐車場棟1軒天             | 30x150 φ200<br>IL-S3015K(木目シート貼)                    | ABC商会 インタラク<br>直付け嵌合タイプ          |              | アルミ製建具              | 各所                | YKKap                               | 三協立山7mm<br>LIXIL                      | 階段ノンスリップ           | 屋内階段<br>各階段部          | ビニルタイヤ入                                          | ナカ工業<br>ハイステップUD             | 23 その他        |             |                                |                                                  |                                                           |         |            |
|                                 |                     |                                                     |                                  |              | 網戸                  | 各所                | YKKap<br>クリアネット                     |                                       | 階段手摺               | 屋内階段                  | 内側 壁付手摺                                          | ナカ工業 ビニレール                   | エレベーター        |             | 乗用 トランク付 車いす仕様<br>11人用 60m/min | 東芝エレベーター                                         | 三菱<br>日立                                                  |         |            |
|                                 |                     |                                                     |                                  |              | 荷重式自動ドア             | 風除室2              | Newton7 5栄株式会社<br>Newton7           |                                       | ベビーチェア             | 各所                    | -                                                | TOTO<br>YKA15S(YKA16S)       | LIXIL<br>ナカ工業 | サイン一式       |                                | パナソニック プランニング                                    |                                                           |         |            |
|                                 |                     |                                                     |                                  |              | 18 塗装工事             |                   |                                     |                                       | 洗面手摺               | トイレ<br>洗面             | 樹脂被覆タイプ                                          | TOTO<br>M924SHNW1            | LIXIL<br>ナカ工業 |             |                                |                                                  |                                                           |         |            |
|                                 |                     |                                                     |                                  |              | 撥水剤                 | 内外壁RC部            | 大日技研工業<br>ラネックスコート WS疎水剤            |                                       | フック                | HWC、小便器<br>トイレ各アス、授乳室 | HWC:1箇所づつ、小便器毎に1箇所づつ、<br>トイレブース毎に1箇所づつ           | TOTO<br>YKH20R               | LIXIL<br>ナカ工業 |             |                                |                                                  |                                                           |         |            |
| 15 左官工事                         |                     |                                                     |                                  |              | 特殊塗装                | 外壁ECP部            | ハイブリッドカラーコーティング工法<br>塩害対策仕様         | OSHIROX<br>FD/M611                    | 化粧鏡A               | トイレ                   | 外:タタキ塗装 内:竹炭抗菌材仕上<br>φ580×D60                    | TEORI ZERO<br>Lサイズ           |               |             |                                |                                                  |                                                           |         |            |
| 仕上塗材A                           | 外壁RC、ALC部           | 内外装薄塗塗材E                                            | アイカ工業<br>ジョリパットワイド               | エスケー化研       | 19 内装工事             |                   |                                     |                                       | ブラインド              | 各所                    | パナソニック 40mm                                      | 立川ブラインド<br>T-2691(外:黒、内:白)   |               |             |                                |                                                  |                                                           |         |            |
| 仕上塗材B                           | 外壁RC部               | 木ゴて仕上げ                                              | アイカ工業<br>ベルアート8i プレスL            | アイカ工業        | ビニル床シートA            | 各所                | t2.0 マーブル柄<br>NO WAX、抗菌、重歩行         | 田島ルーフィング<br>パーマリュウム マーブル              | サンゲツ<br>東リ         | 各所                    | ロールスクリーン                                         | 立川ブラインド<br>エブリ遮光             | ニチベイ          |             |                                |                                                  |                                                           |         |            |
|                                 |                     |                                                     |                                  |              | ビニル床シートB            | 各所                | 複層ビニル床シート t2.0 木目柄<br>NO WAX、抗菌、重歩行 | 田島ルーフィング<br>マジエスタ                     | サンゲツ<br>東リ         | 廊下21                  | 上生地:PS-2125<br>下生地:PS-2551                       | 立川ブラインド<br>ベルレ               | ニチベイ          |             |                                |                                                  |                                                           |         |            |
|                                 |                     |                                                     |                                  |              | ビニル床シートC            | 便所                | t2.0 高耐久抗菌UV樹脂<br>コーティング 耐湿工法       | 東リ<br>消臭NSトフレNW                       | サンゲツ<br>東リ         | 各所                    | カーテンレール                                          | TOSO                         |               |             |                                |                                                  |                                                           |         |            |
|                                 |                     |                                                     |                                  |              | ビニル床シートD            | 廊下21              | t2.5 リノリウムシート<br>5802 alpine mist   | 田島ルーフィング<br>マーモリウムリアル                 | サンゲツ<br>東リ         | 各所                    | カーテン<br>(目隠しカーテン)                                | SUMINOE E-6510               |               |             |                                |                                                  |                                                           |         |            |
| 16 建具工事                         |                     |                                                     |                                  |              | ビニル幅木               | 各所                | H60                                 | 田島ルーフィング<br>ソフト幅木                     | サンゲツ<br>東リ         | 議場                    | 遮光1級                                             | SUMINOE<br>ナイトシティGII         |               |             |                                |                                                  |                                                           |         |            |
| アルミ折れ戸                          | 多目的スペース             | 屋外仕様                                                | 東エシャッター・イスターカーテン<br>あけてん         |              | 木製幅木                | 各所                | 杉突板UC H60                           |                                       | 吸音カーテン             | 会議室11.12<br>災害対策本部室   | 2ツ山1.5倍ヒダ 片開き                                    | KnollTextiles<br>Bewitched   |               |             |                                |                                                  |                                                           |         |            |
| アルミ折れ戸                          | 窓口カウンター             | 屋内仕様                                                | 東エシャッター・イスターカーテン<br>スクエアスリム      |              | タイルカーベットA           | 各所                | ナイロン(原着) t6.5<br>イルミナ・アースD ECONYL使用 | サンゲツ<br>NTシリーズ                        | 田島ルーフィング<br>東リ     |                       | レースカーテン                                          | SUMINOE F-6585               |               |             |                                |                                                  |                                                           |         |            |
| SP(一般)                          | 各所                  | 一般仕様                                                | 小松ウォール工業<br>マイティGWALL            | コマニー<br>内田洋行 | タイルカーベットB           | 各所                | ナイロン(原着) t6.5<br>コーラリーフ・パターンF       | サンゲツ<br>DTシリーズ                        | 田島ルーフィング<br>東リ     |                       | ビクチャーレール                                         |                              |               |             |                                |                                                  |                                                           |         |            |
| 巻取式防煙垂壁                         | 各所                  |                                                     | 文化シャッター<br>セレウォール                |              | タイルカーベットC           | 各所                | BCFナイロン100%タタキ t9.0                 | interface<br>B601. B602. B603 Pacific | 消火器タタキ<br>(埋め込み型)  |                       |                                                  | トーソー<br>L-3C(天井先付)+L7mm15A   |               |             |                                |                                                  |                                                           |         |            |
| 竣工年月日                           | ...                 | ...                                                 |                                  |              |                     |                   |                                     |                                       |                    |                       |                                                  |                              |               |             | DATE<br>2025. 3. 14            | PROJ.TITLE<br>防災拠点整備事業<br>牟岐町役場新庁舎・海部消防組合新庁舎新築工事 |                                                           |         | 【役場】<br>意匠 |
| 監理者印                            |                     |                                                     |                                  |              |                     |                   |                                     |                                       |                    |                       |                                                  |                              |               |             | PROJ.NO<br>0-2023-120          | DWG.TITLE<br>材料表                                 | SCALE<br>NS                                               | A-103   |            |
| 施工者印                            |                     |                                                     |                                  |              |                     |                   |                                     |                                       |                    |                       |                                                  |                              |               |             |                                |                                                  |                                                           |         |            |

[illegible]




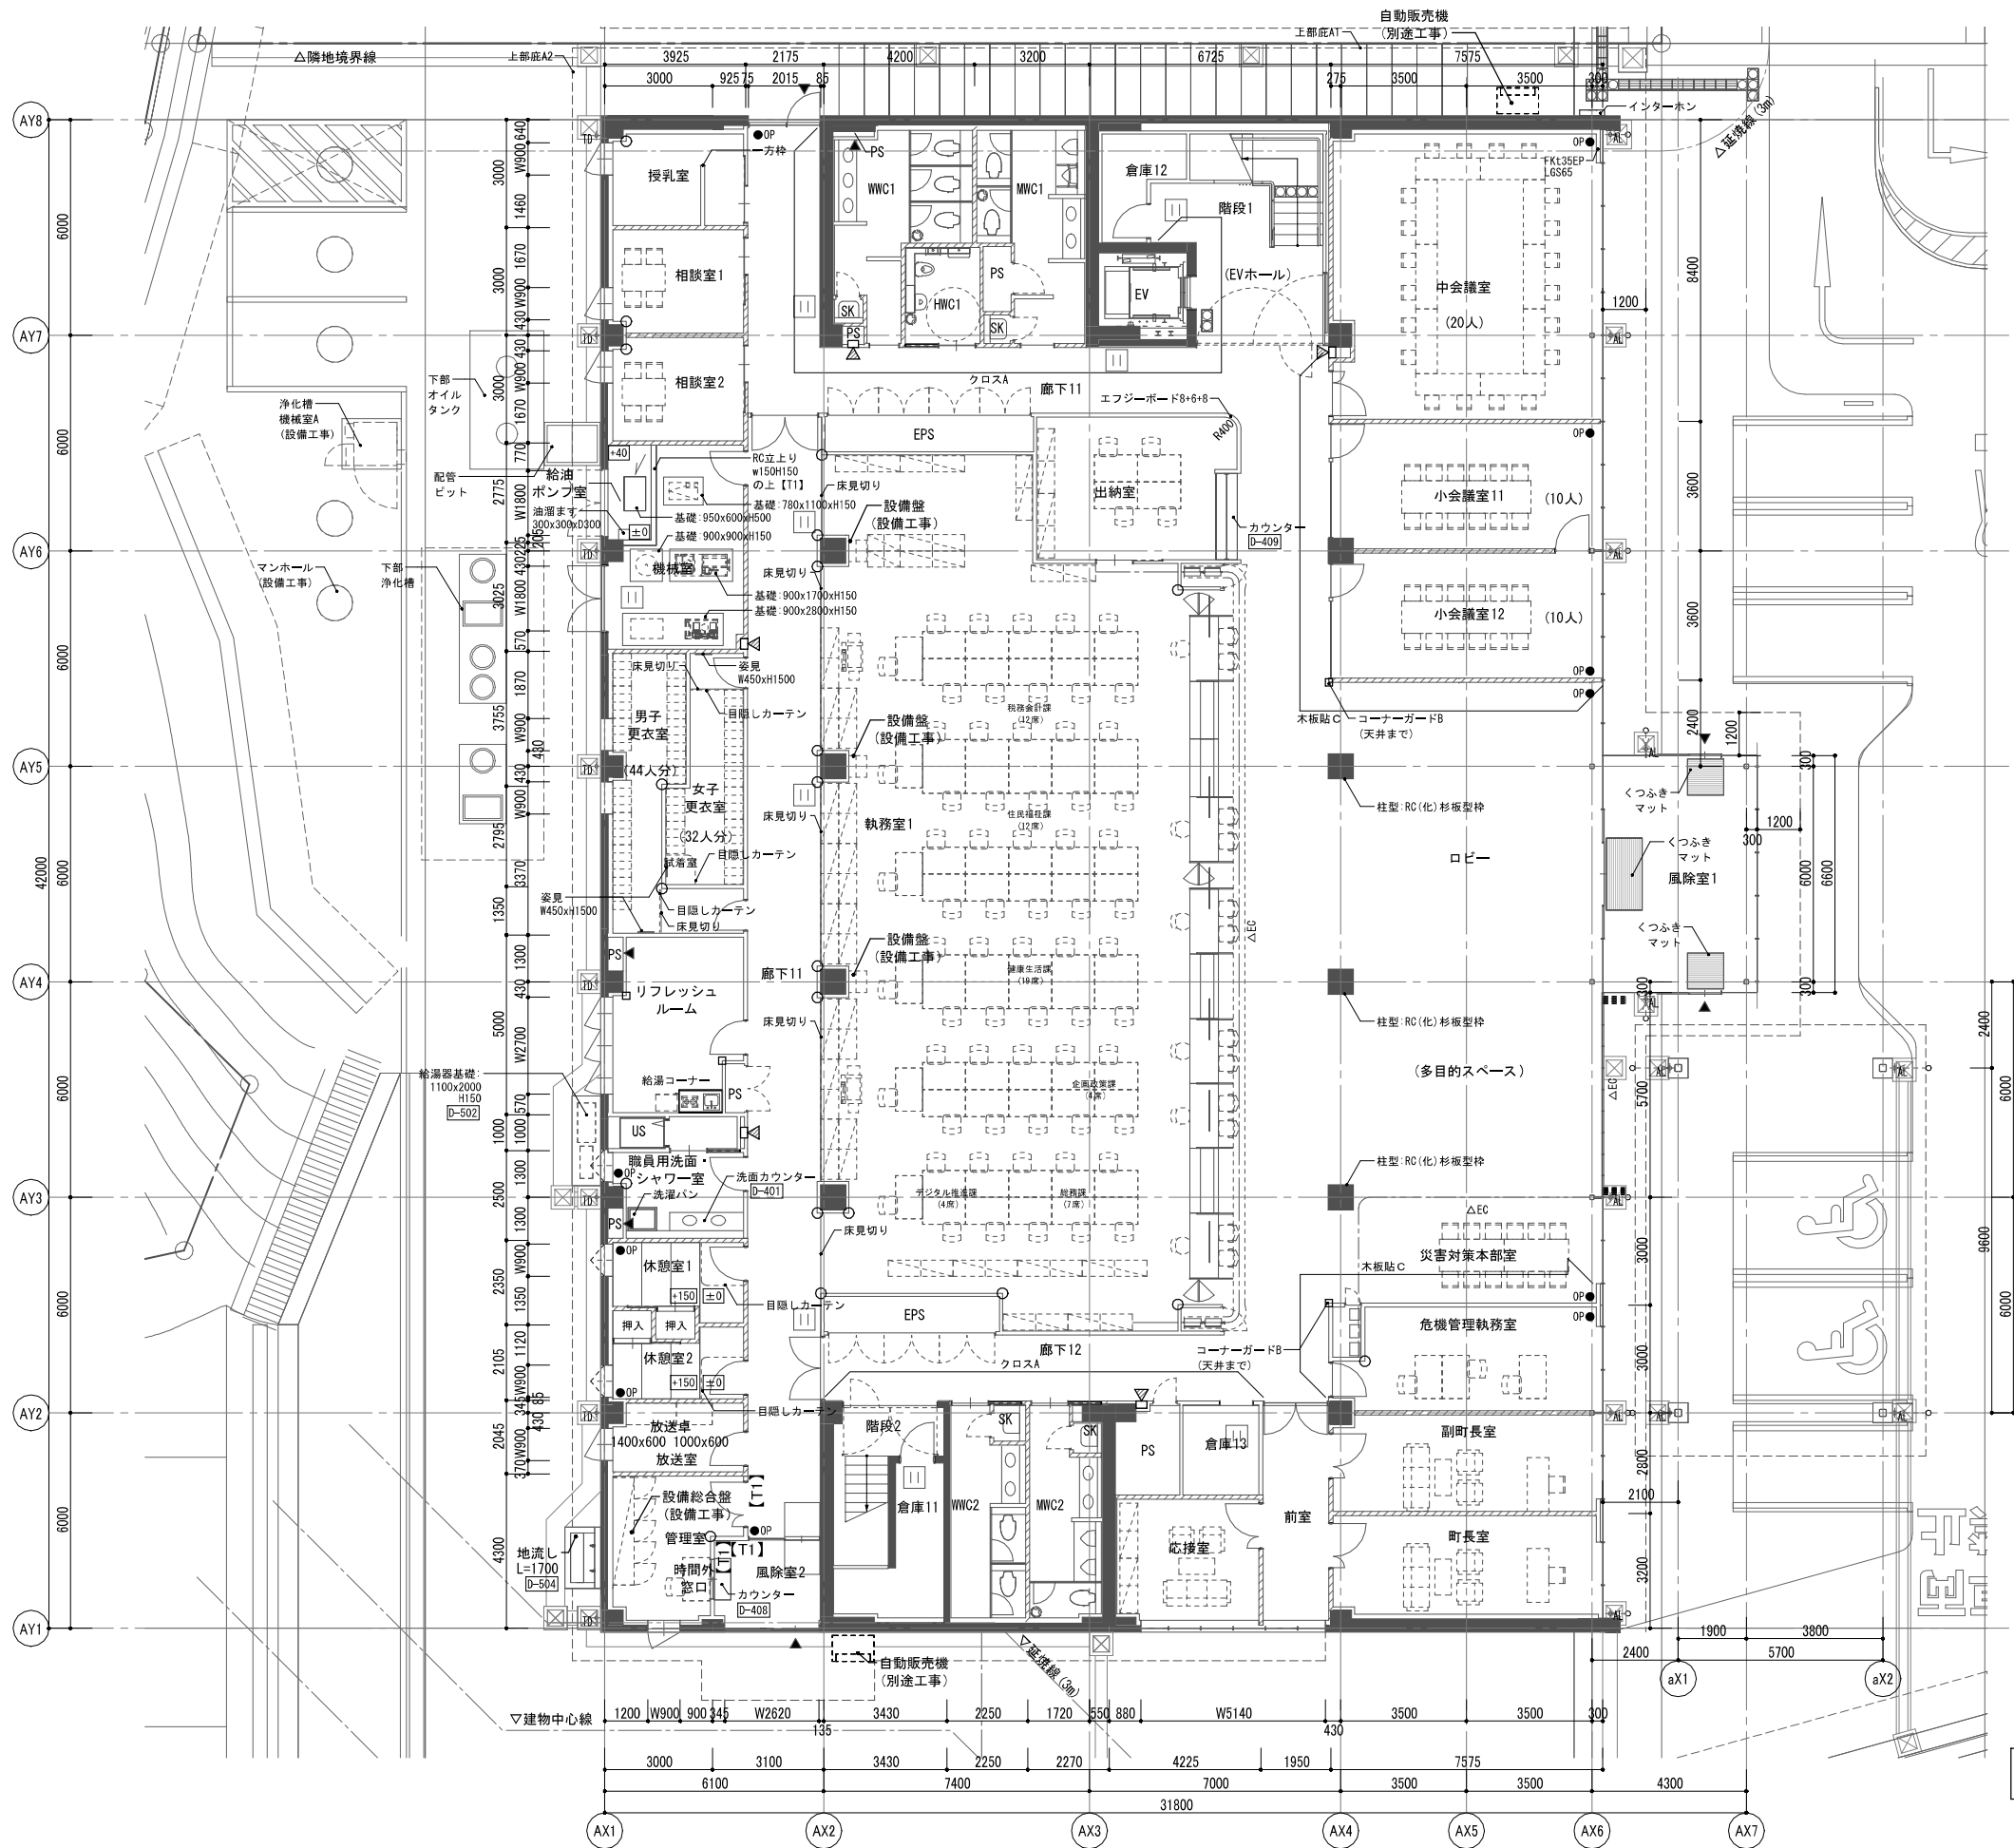

1 階平面図

| [凡例] |                                     |
|------|-------------------------------------|
|      | RC壁                                 |
|      | EOP壁 t60                            |
|      | LGS壁 (特記なき限り【W】とする)                 |
|      | LGS遮音壁 (特記なき限り【TS1】とする)             |
|      | 壁樋 (特記なき限りカラーVP100φ 中継ドレイン付)        |
|      | 壁樋 (特記なき限りアルミ製バンドレス 114φ)           |
|      | 雨水横引管 1/100 (見上表現) (特記なき限り接続壁樋と同仕様) |
|      | 落とし口 (特記なき限り 100φ)                  |
|      | 横引きドレイン (特記なき限り 100φ)               |
|      | 水勾配 (特記なき限り 1/75)                   |
|      | 吊環                                  |
|      | FLからの高さ (特記なき限り FL±0)               |
|      | イスターカーテン (折れ戸)                      |
|      | 消火器BOX (埋込型)                        |
|      | コーナーガード A                           |
|      | コーナーガード B                           |
|      | 排煙・換気用窓オペレーター                       |
|      | 壁点検口                                |
|      | 床下点検口 600角 (防水・防臭)                  |
|      | マンホール蓋 鋼鉄製 φ600 (防水・防臭)             |

|       |     |          |        |         |             |            |                                 |        |       |
|-------|-----|----------|--------|---------|-------------|------------|---------------------------------|--------|-------|
| 竣工年月日 | ... | 株式会社 大建設 | 技にこころを | DATE    | 2025. 3. 14 | PRGJ TITLE | 防災拠点整備事業 牟岐町役場新庁舎・海部消防組合新庁舎新築工事 | 【役場】   | 意匠    |
| 監理者印  | ... |          |        | PRGJ NO | 0-2023-120  | DRG TITLE  | 1階平面図                           | DRG NO | A-106 |
| 施工者印  | ... |          |        |         |             | SCALE      | 1:200 (A3)                      |        |       |

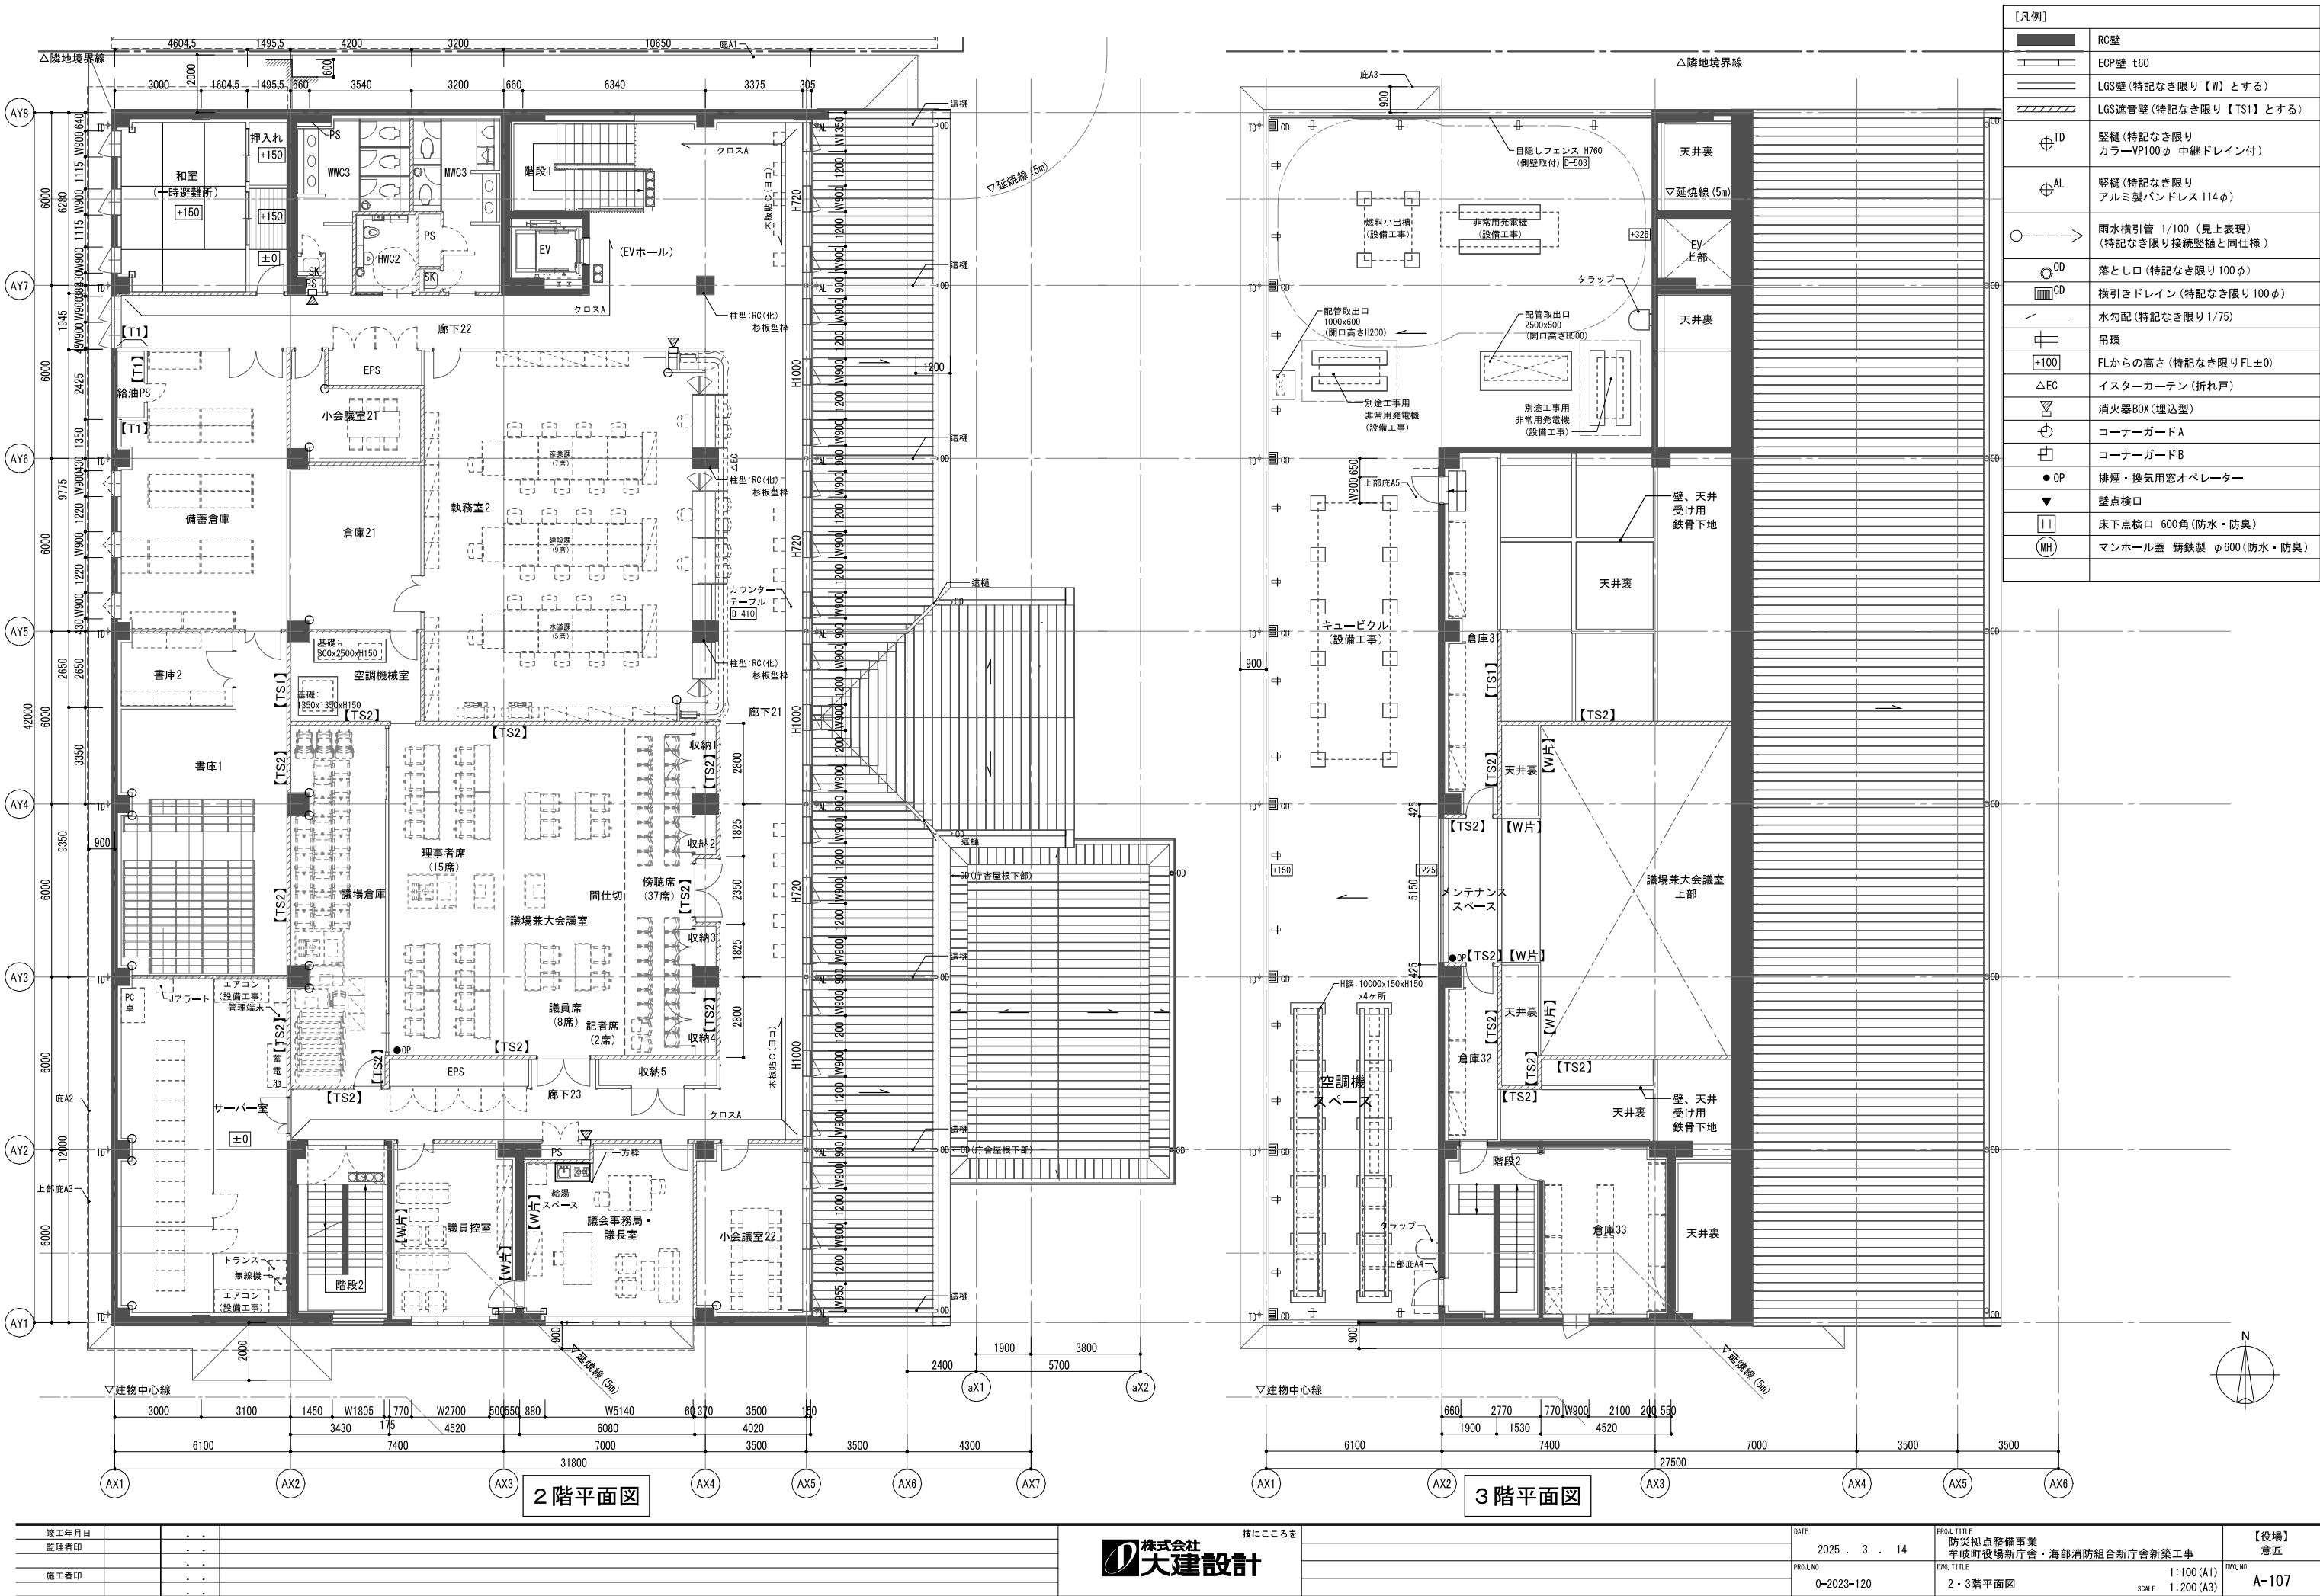


|       |    |    |
|-------|----|----|
| 竣工年月日 | .. | .. |
| 監理者印  | .. | .. |
| 施工者印  | .. | .. |





技にこころを

|          |               |
|----------|---------------|
| DATE     | 2025 . 3 . 14 |
| PRGJ. NO | 0-2023-120    |


|             |                                    |                  |
|-------------|------------------------------------|------------------|
| PRGJ. TITLE | 防災拠点整備事業<br>車岐町役場新庁舎・海部消防組合新庁舎新築工事 | 【役場】<br>意匠       |
| DWG. TITLE  | 2・3階平面図                            | DWG. NO<br>A-107 |
| SCALE       | 1:100 (A1)<br>1:200 (A3)           |                  |

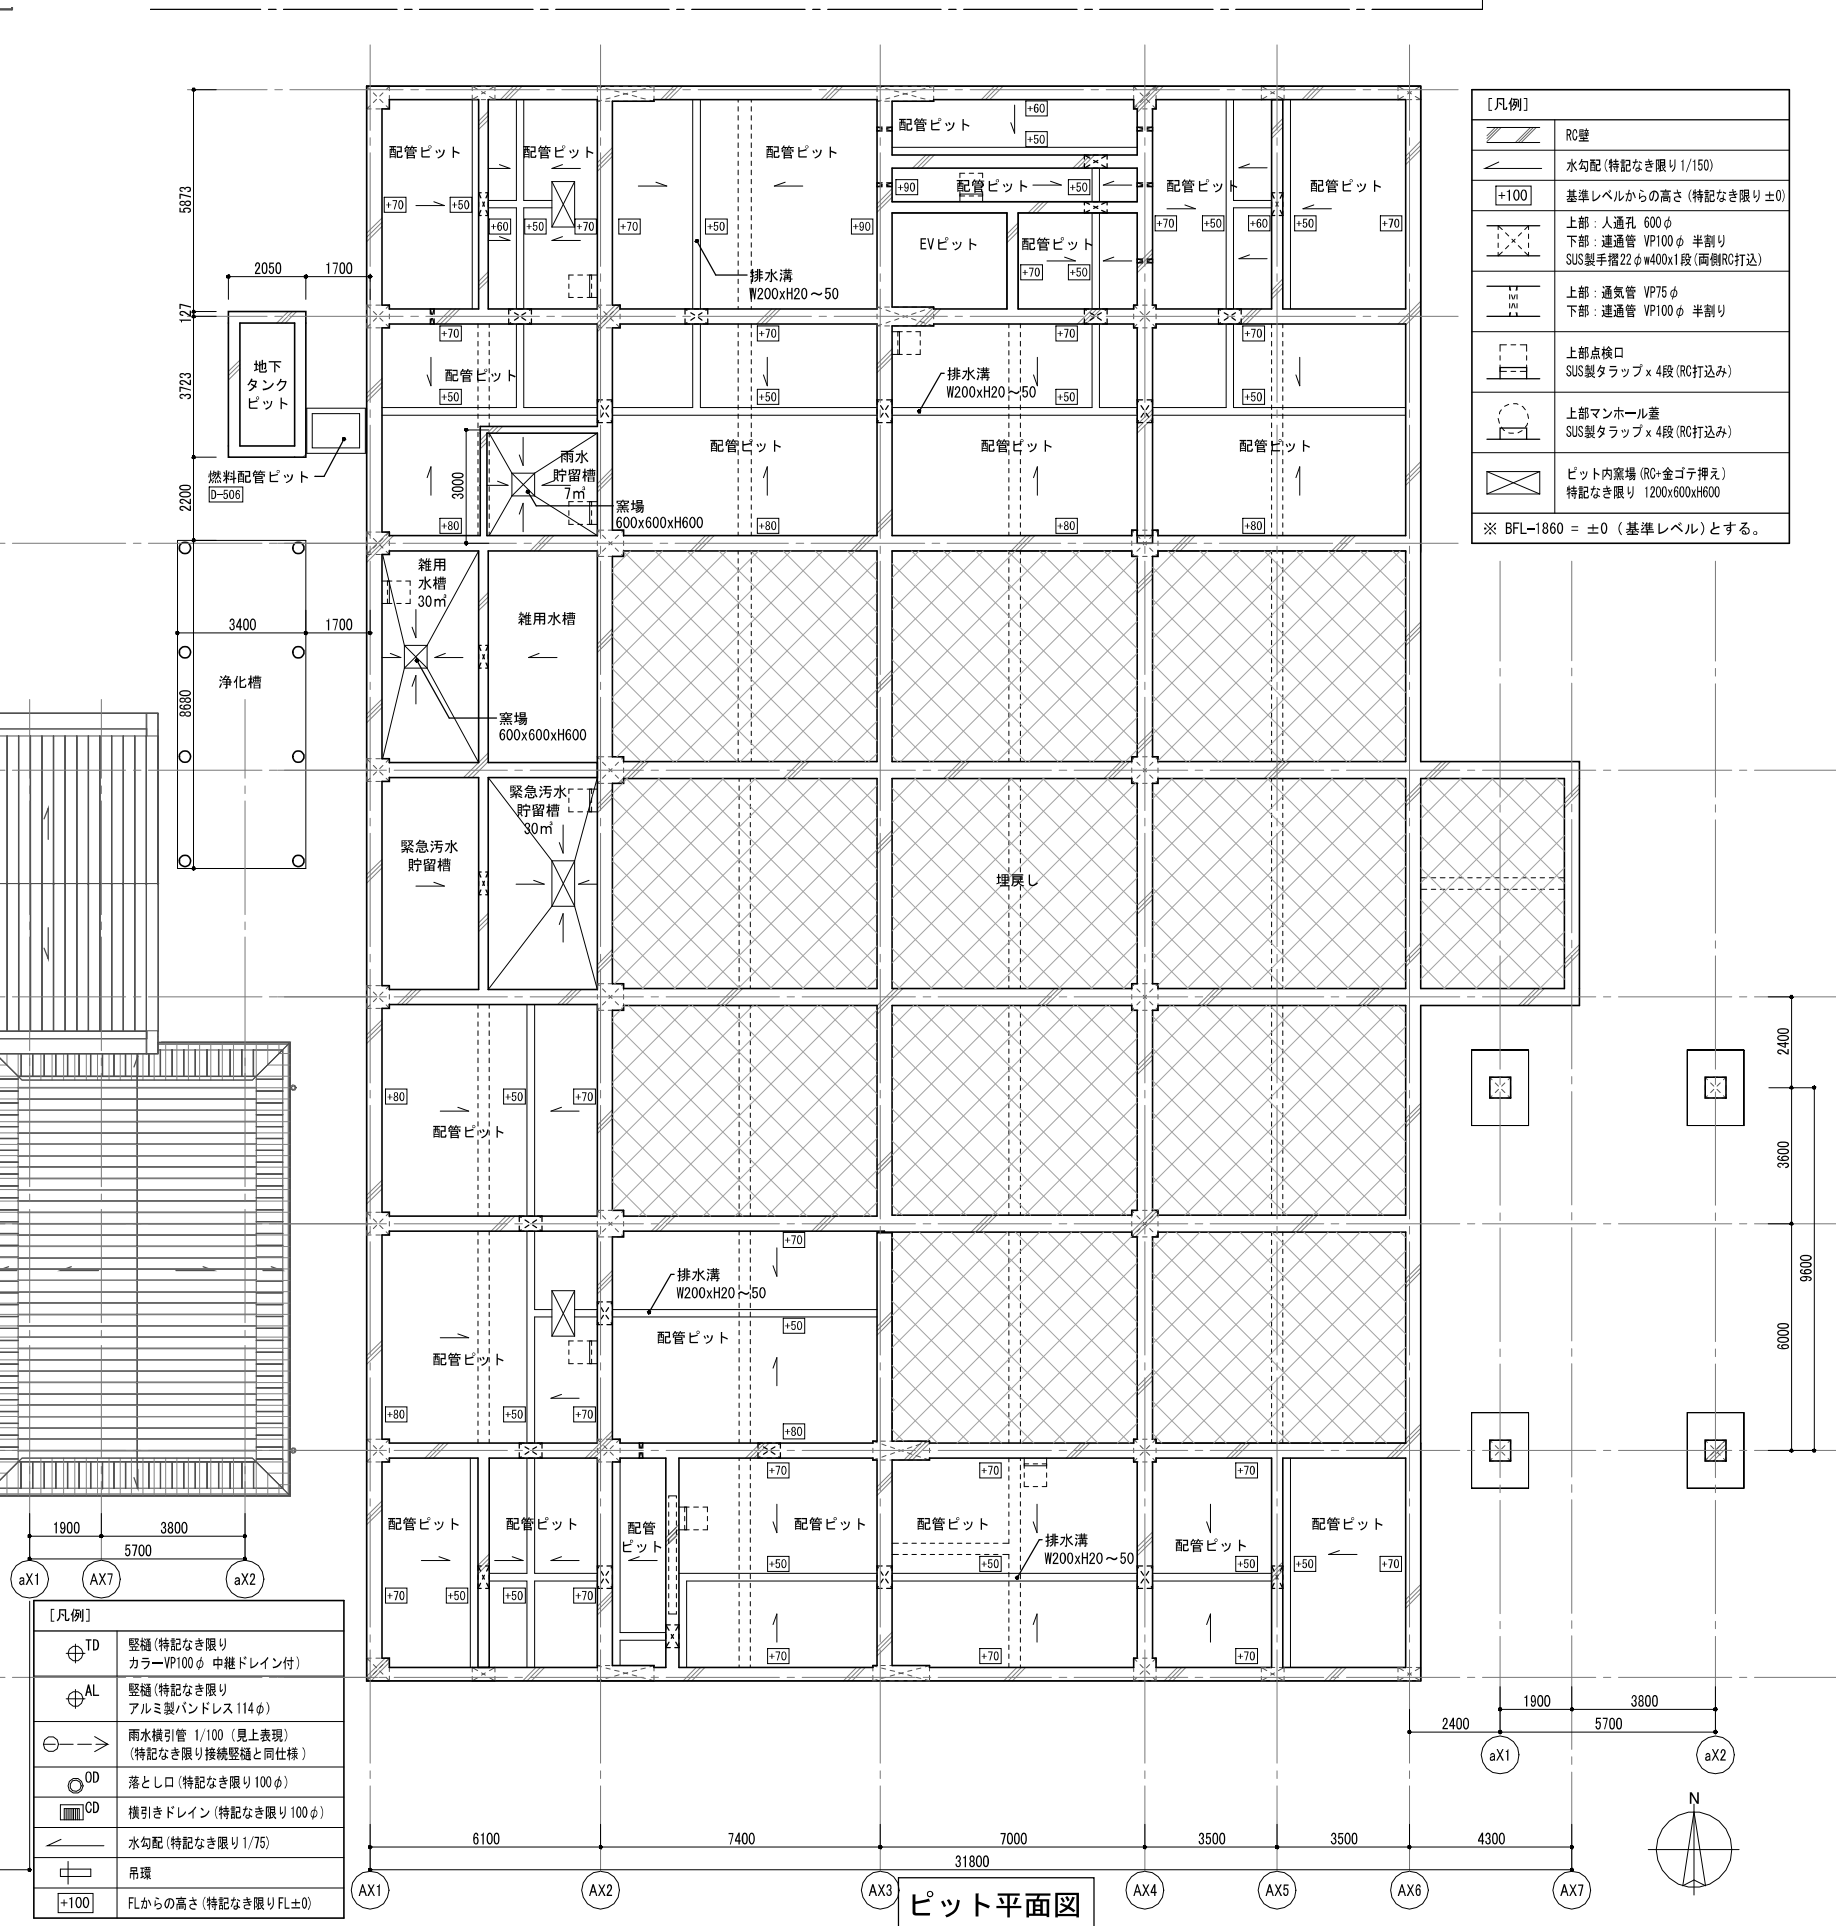



|       |   |   |  |   |        |      |               |                                                   |                                                             |                  |
|-------|---|---|--|---|--------|------|---------------|---------------------------------------------------|-------------------------------------------------------------|------------------|
| 竣工年月日 | - | - |  | <div><div></div><div>株式会社<br/>大建設</div></div> | 棟にこころを | DATE | 2025 . 3 . 14 | PROJ. TITLE<br>防災拠点整備事業<br>牟岐町役場新庁舎・海部消防組合新庁舎新築工事 | 【役場】<br>意匠                                                  |                  |
| 監理者印  | - | - |  |   |        |      | PROJ. NO      | 0-2023-120                                        | DRG. TITLE<br>屋根伏図・ビット平面図<br>SCALE 1:100 (A1)<br>1:200 (A3) | DRG. NO<br>A-108 |
| 施工者印  | - | - |  |   |        |      |               |                                                   |                                                             |                  |
|       | - | - |  |   |        |      |               |                                                   |                                                             |                  |
|       | - | - |  |   |        |      |               |                                                   |                                                             |                  |

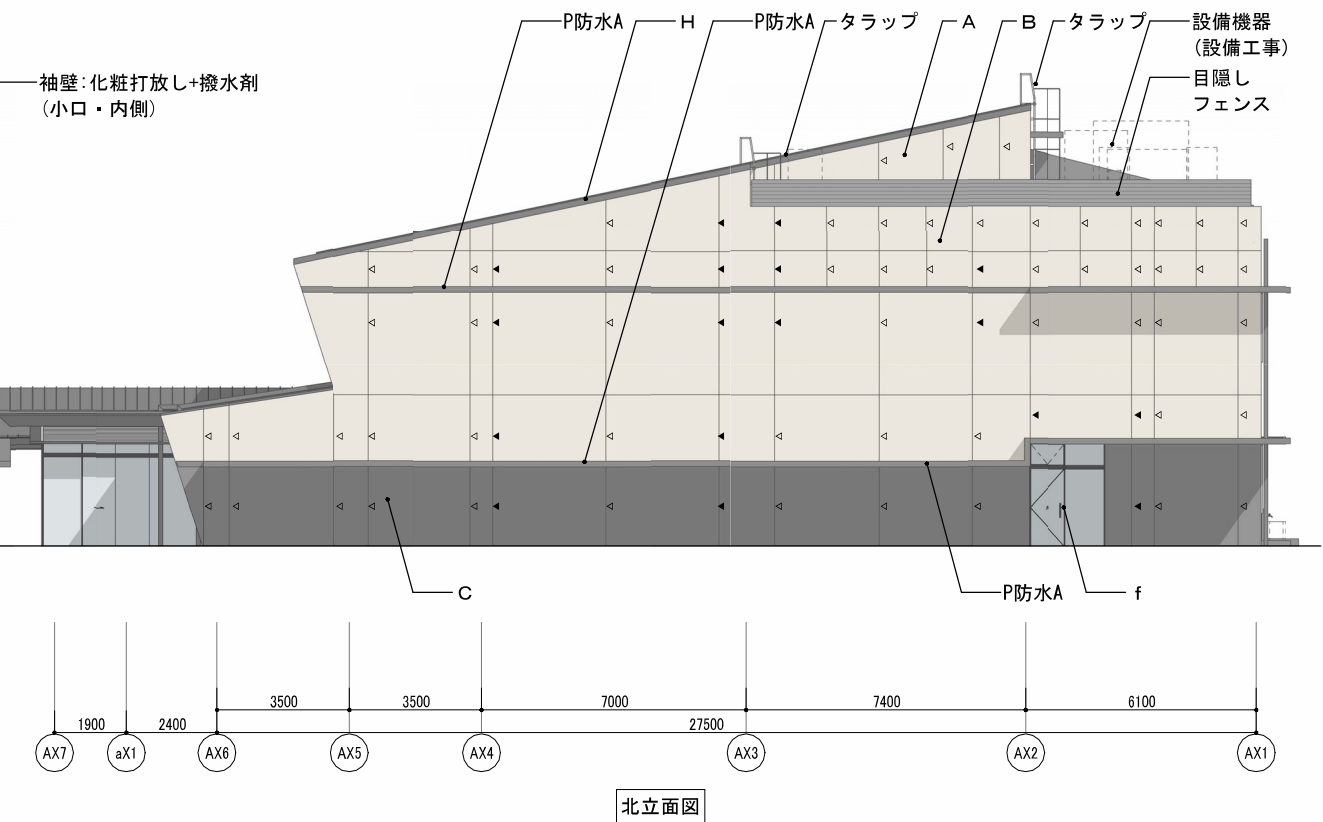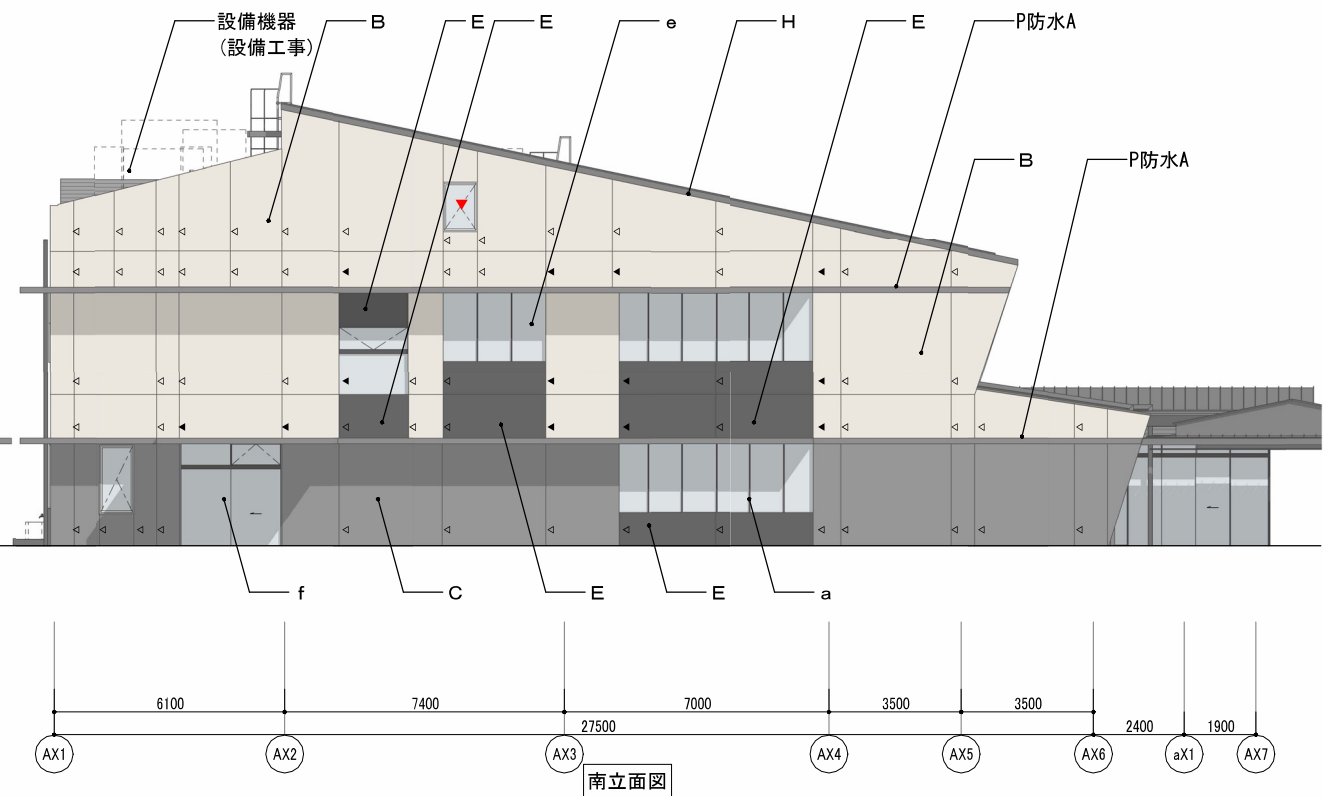


|       |     |                                                          |        |      |                        |                                                   |                                              |       |
|-------|-----|----------------------------------------------------------|--------|------|------------------------|---------------------------------------------------|----------------------------------------------|-------|
| 竣工年月日 | - . | <div><div><div></div><div>株式会社<br/>大建設</div></div></div> | 接にごころを | DATE | 2025 . 3 . 14          | PROJ. TITLE<br>防災拠点整備事業<br>牟岐町役場新庁舎・海部消防組合新庁舎新築工事 | 【役場】<br>意匠                                   |       |
| 監理者印  | - . |                                                          |        |      |                        |                                                   |                                              |       |
|       | - . |                                                          |        |      |                        |                                                   |                                              |       |
| 施工者印  | - . |                                                          |        |      | PROJ. NO<br>0-2023-120 | ORG. TITLE<br>立面図                                 | ORG. NO<br>1:100 (A1)<br>1:200 (A3)<br>SCALE | A-109 |
|       | - . |                                                          |        |      |                        |                                                   |                                              |       |

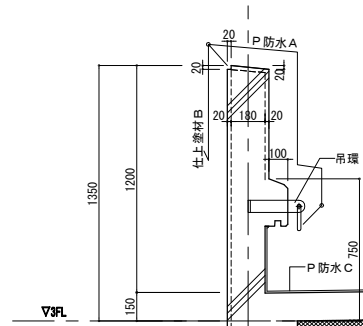


パラペット詳細図  
1:20 (A1)

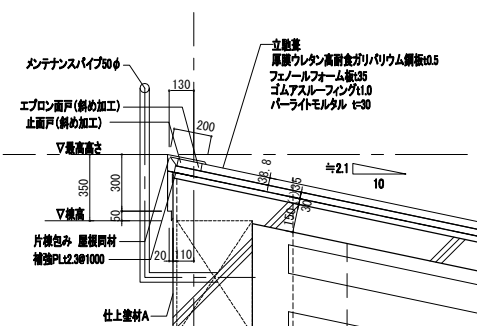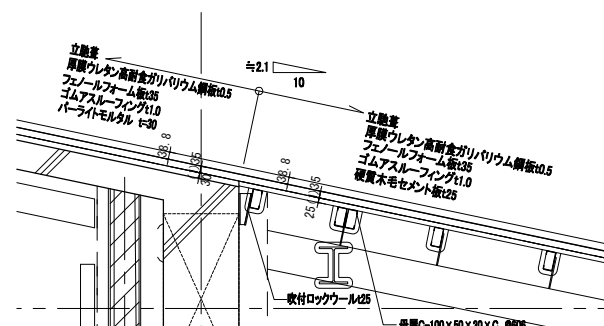棟納め(片棟包)詳細図  
1:20(A1)


a部分詳細図  
1:20 (A1)

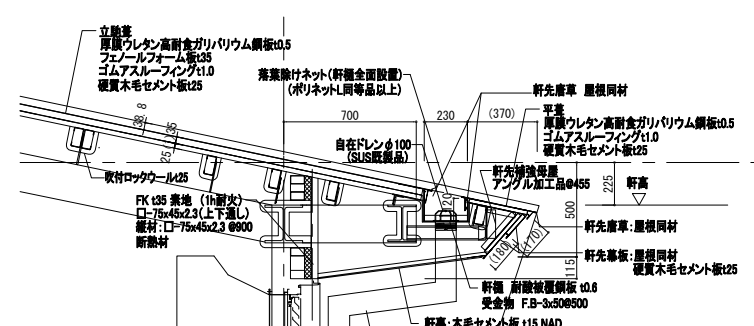


2階 軒先納め(内樋)詳細図

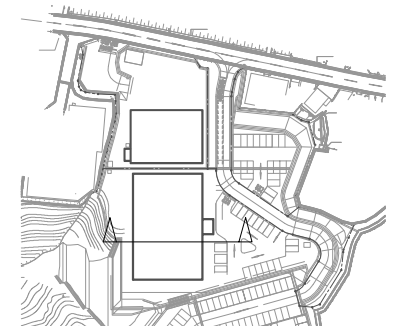


## KEY PLAN

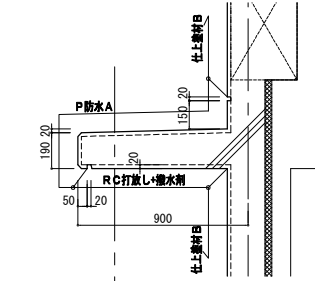


底詳細図  
1:20 (A1)

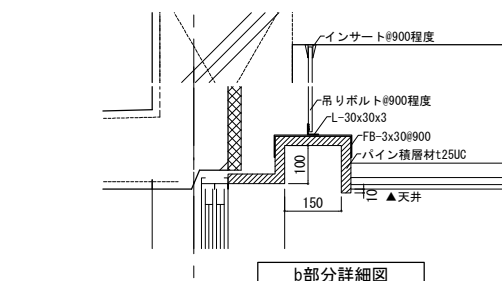


b部分詳細図  
1:10(A1)

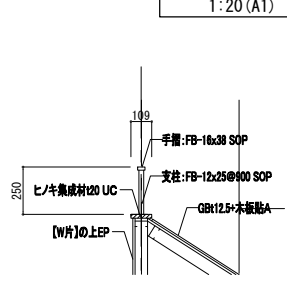


|                      |
|----------------------|
| c 部分詳細図<br>1:20 (A1) |
|----------------------|

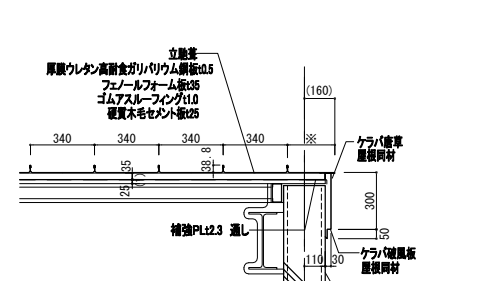


袖壁-屋根 取合 計  
1:20 (A1)

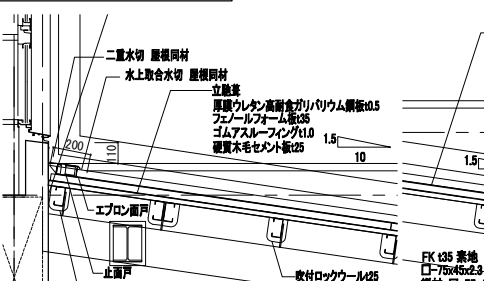


棟納め(水上取合)詳細図  
1:30(A1)

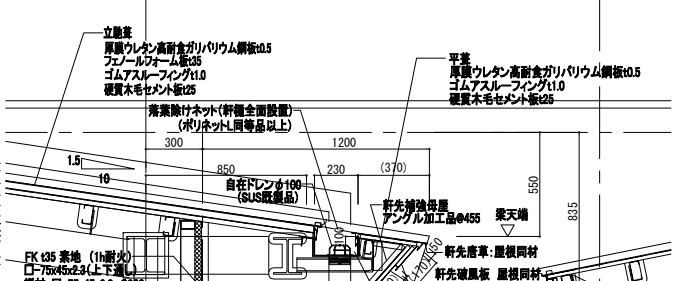


1階 軒先納め(内樋)詳細図  
1-20 (A1)

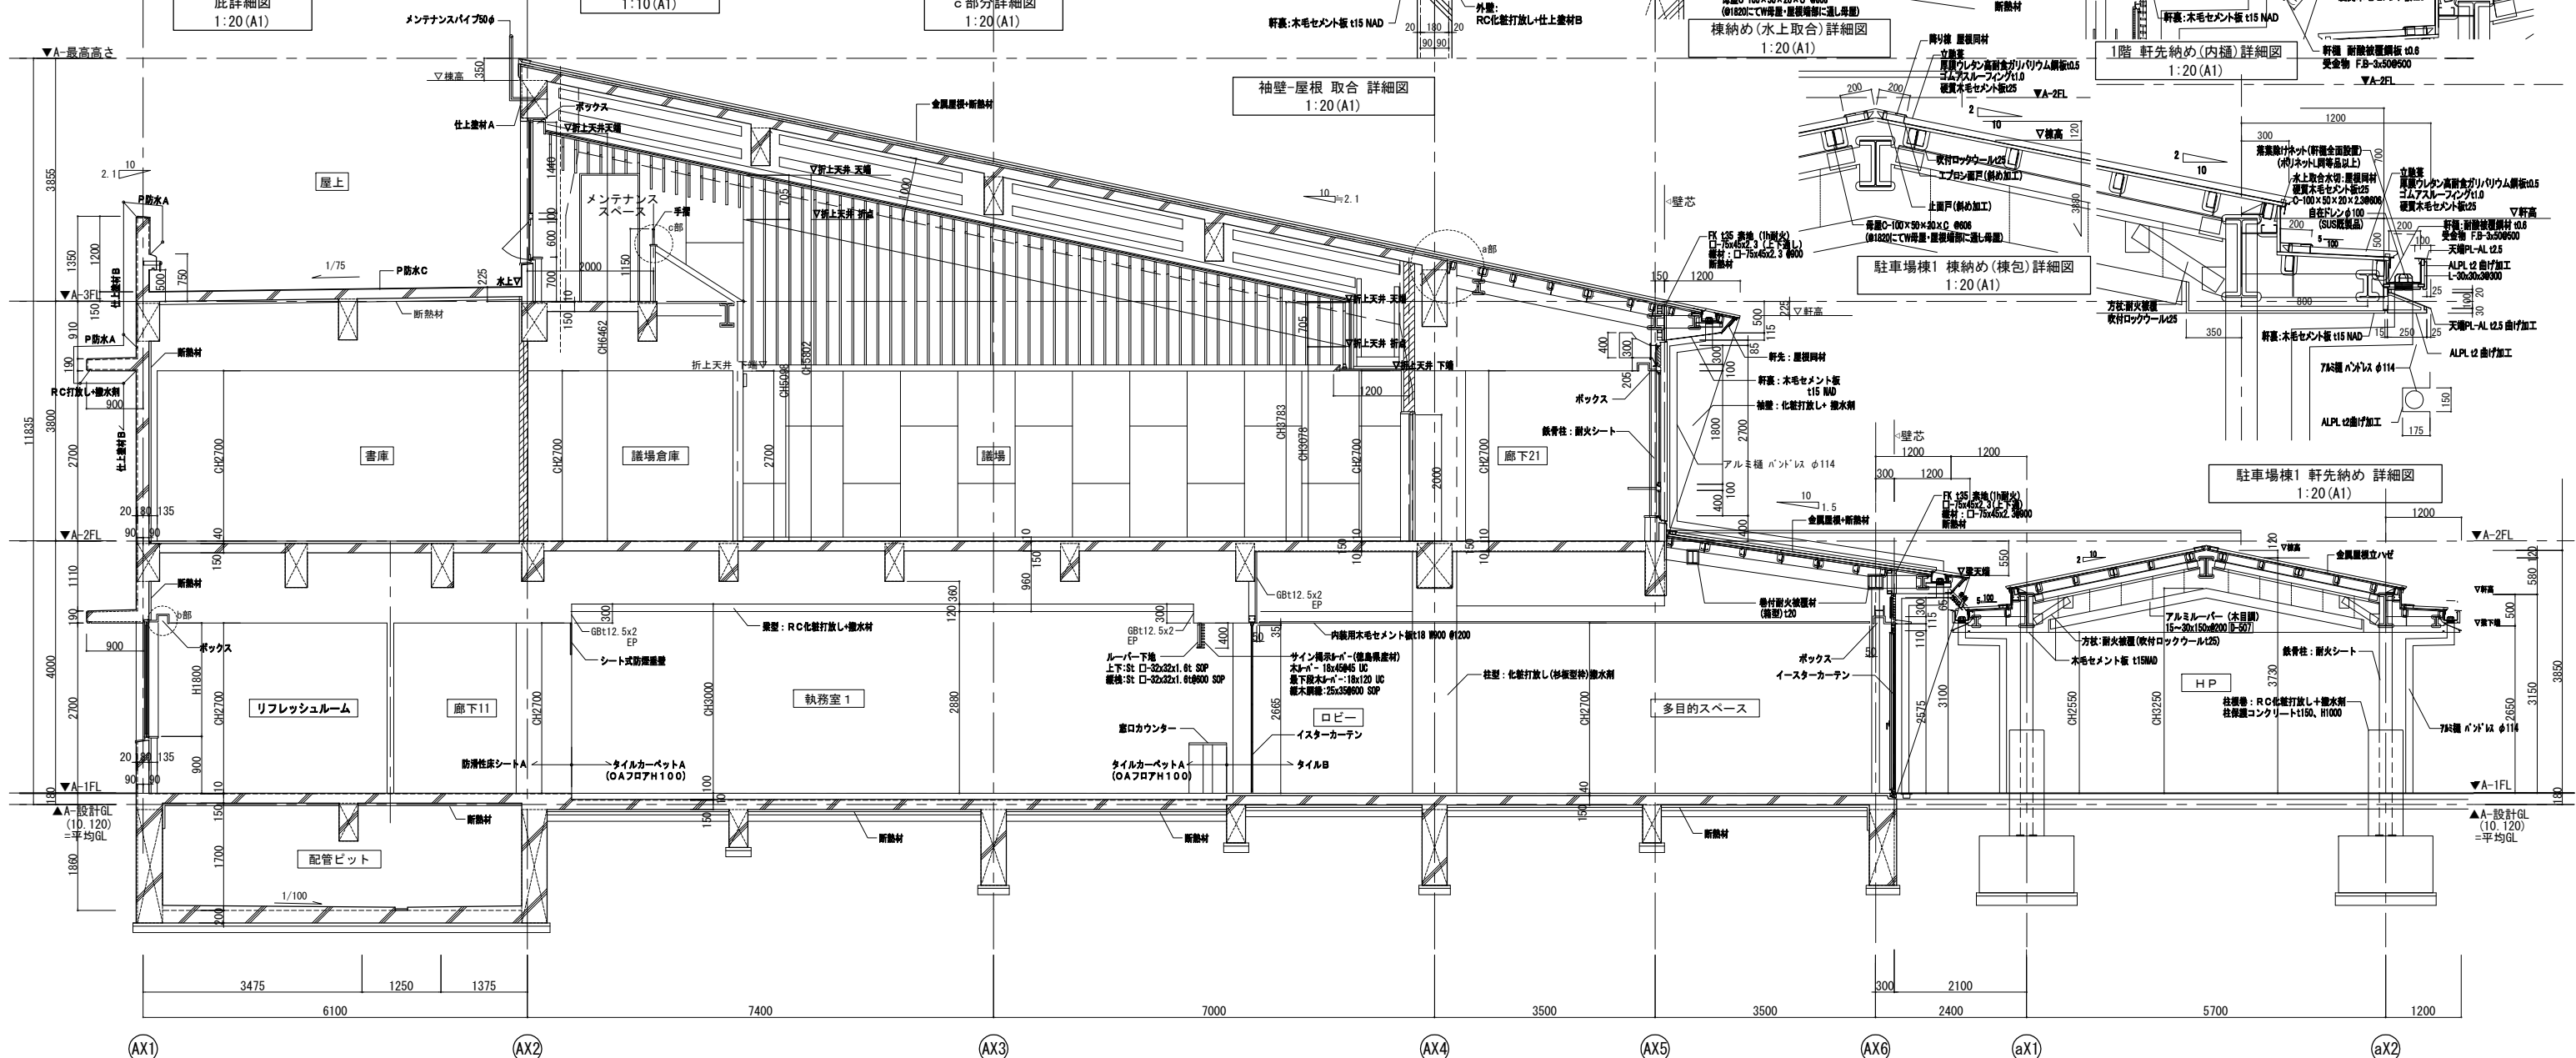

駐車場棟1 軒先納め 詳細図  
1:20 (A1)

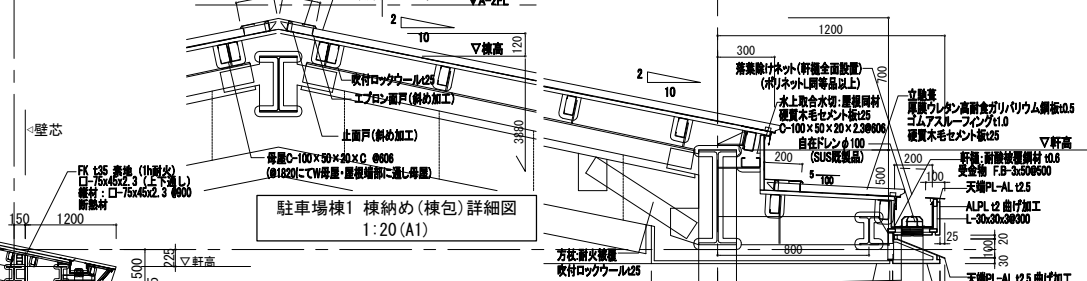

駐車場棟1 棟納め(棟包)詳細図  
1:20(A1)

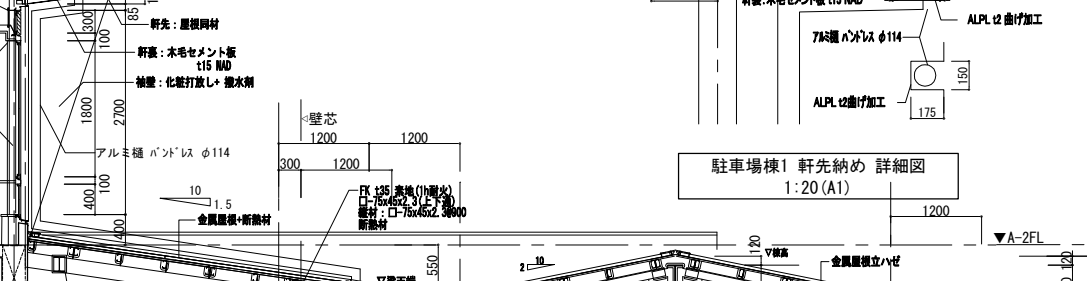


▽棟高  
金属屋根立ハゼ

|       |   |   |   |
|-------|---|---|---|
| 竣工年月日 | . | . | . |
| 監理者印  | . | . | . |
|       | . | . | . |
| 施工者印  | . | . | . |
|       | . | . | . |




株式会社  
**大建設**


| DATE          |         | PRGJ TITLE                         |        | 【役場】 |
|---------------|---------|------------------------------------|--------|------|
| 2025 . 3 . 14 |         | 防災拠点整備事業<br>牟岐町役場新庁舎・海部消防組合新庁舎新築工事 |        | 意匠   |
| DWG NO        | PRGJ NO | DWG TITLE                          | DWG NO |      |
| 0-2023-120    |         | 断面詳細図 (1)                          | A-110  |      |
|               |         | SCALE 1:100 (A3)                   |        |      |

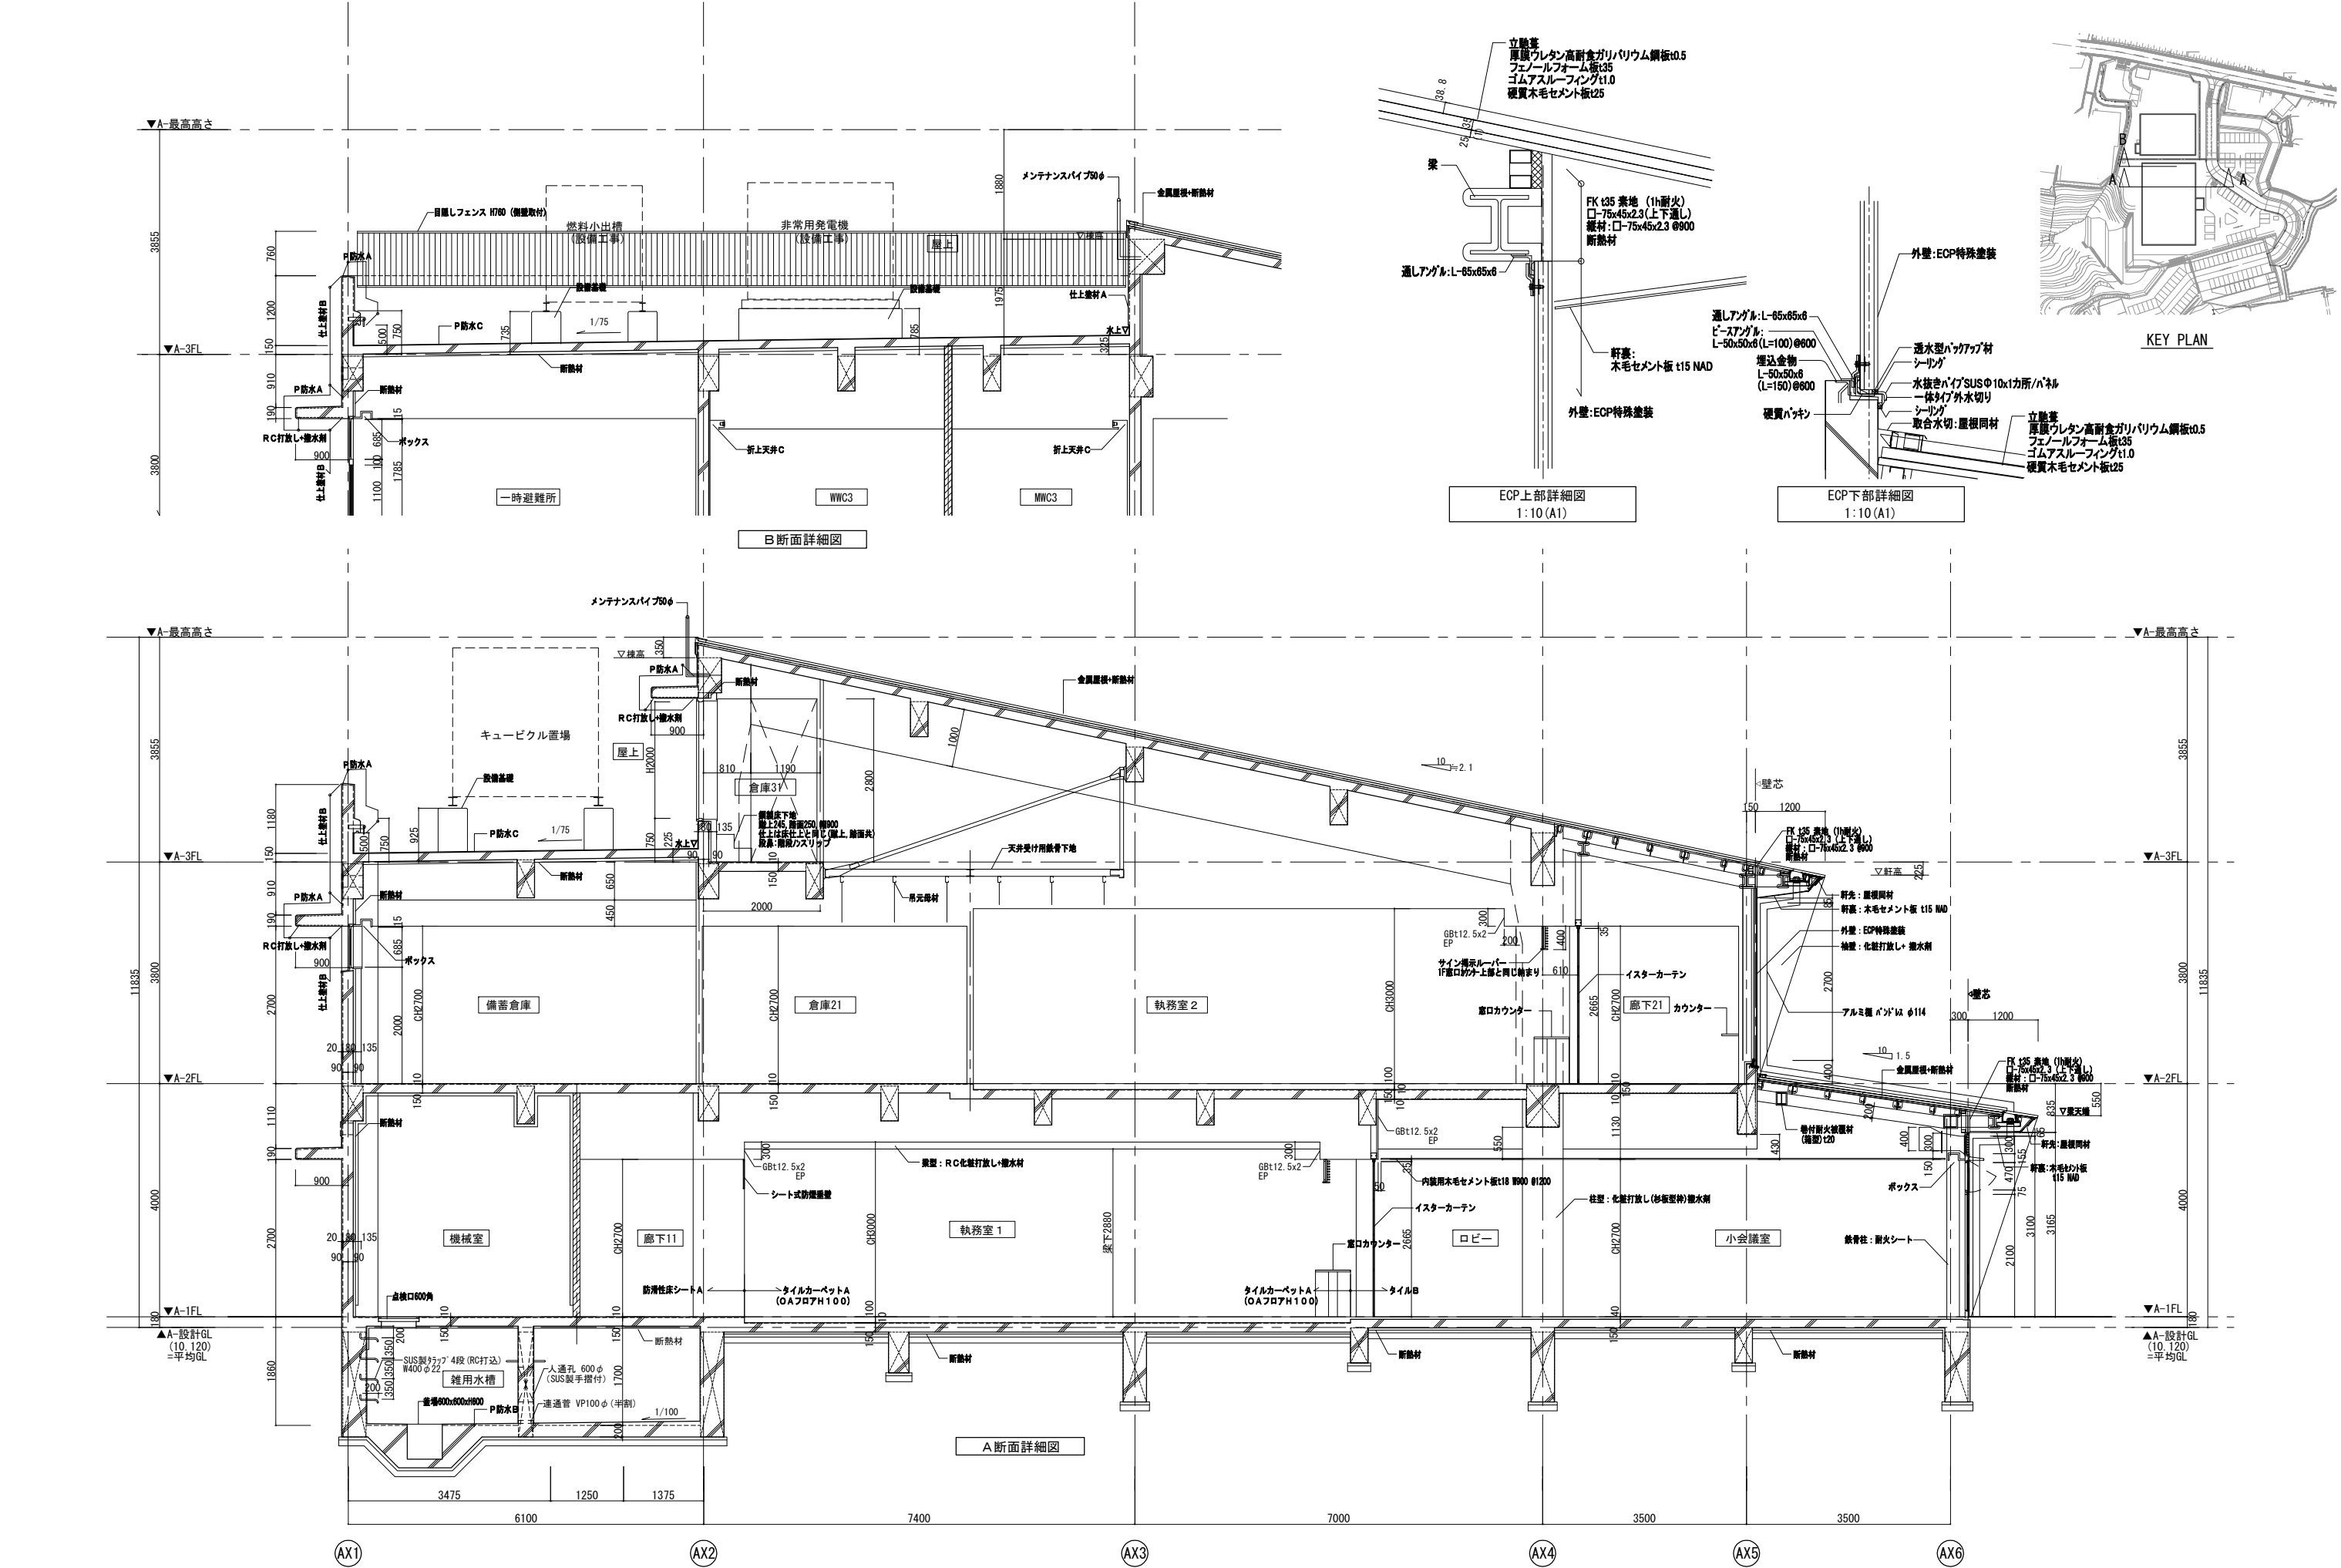


|       |             |      |                         |          |             |             |                                    |            |       |
|-------|-------------|------|-------------------------|----------|-------------|-------------|------------------------------------|------------|-------|
| 竣工年月日 | 2025. 3. 14 | 監理者印 | <div>株式会社<br/>大建設</div> | DATE     | 2025. 3. 14 | PRGJ. TITLE | 防災拠点整備事業<br>牟岐町役場新庁舎・海部消防組合新庁舎新築工事 | 【役場】<br>意匠 |       |
| 施工者印  |             |      |                         | PRGJ. NO | 0-2023-120  | DWG. TITLE  | 断面詳細図 (2)                          | DWG. NO    | A-111 |
|       |             |      |                         |          |             |             | 1:50 (A1)<br>1:100 (A3)<br>SCALE   |            |       |

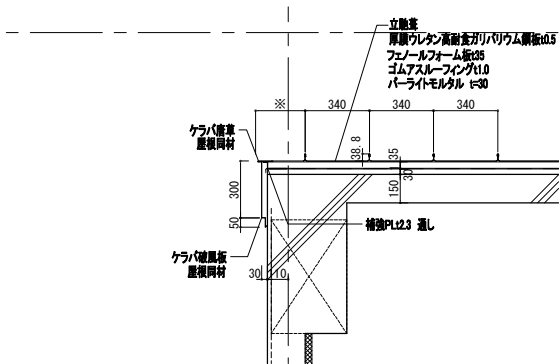


駐車場 棟納め(棟包)詳細図  
1:20 (A1)

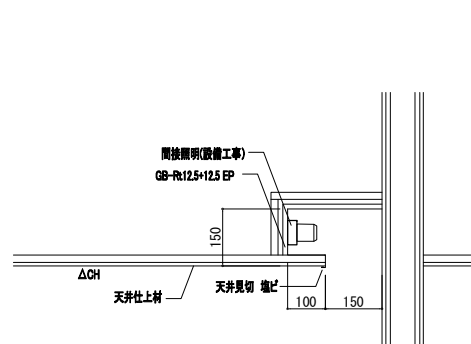


a部分 詳細図  
1:10 (A1)

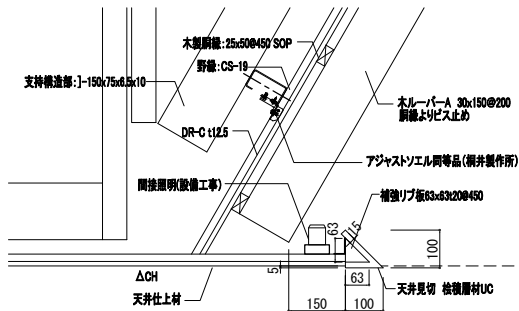


b部分 詳細図  
1:10 (A1)

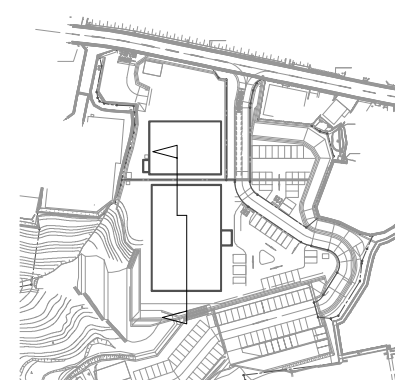










KEY PLAN

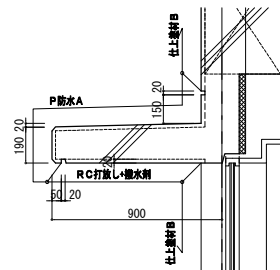


駐車場 棟納め(棟包)詳細図  
1:20 (A1)

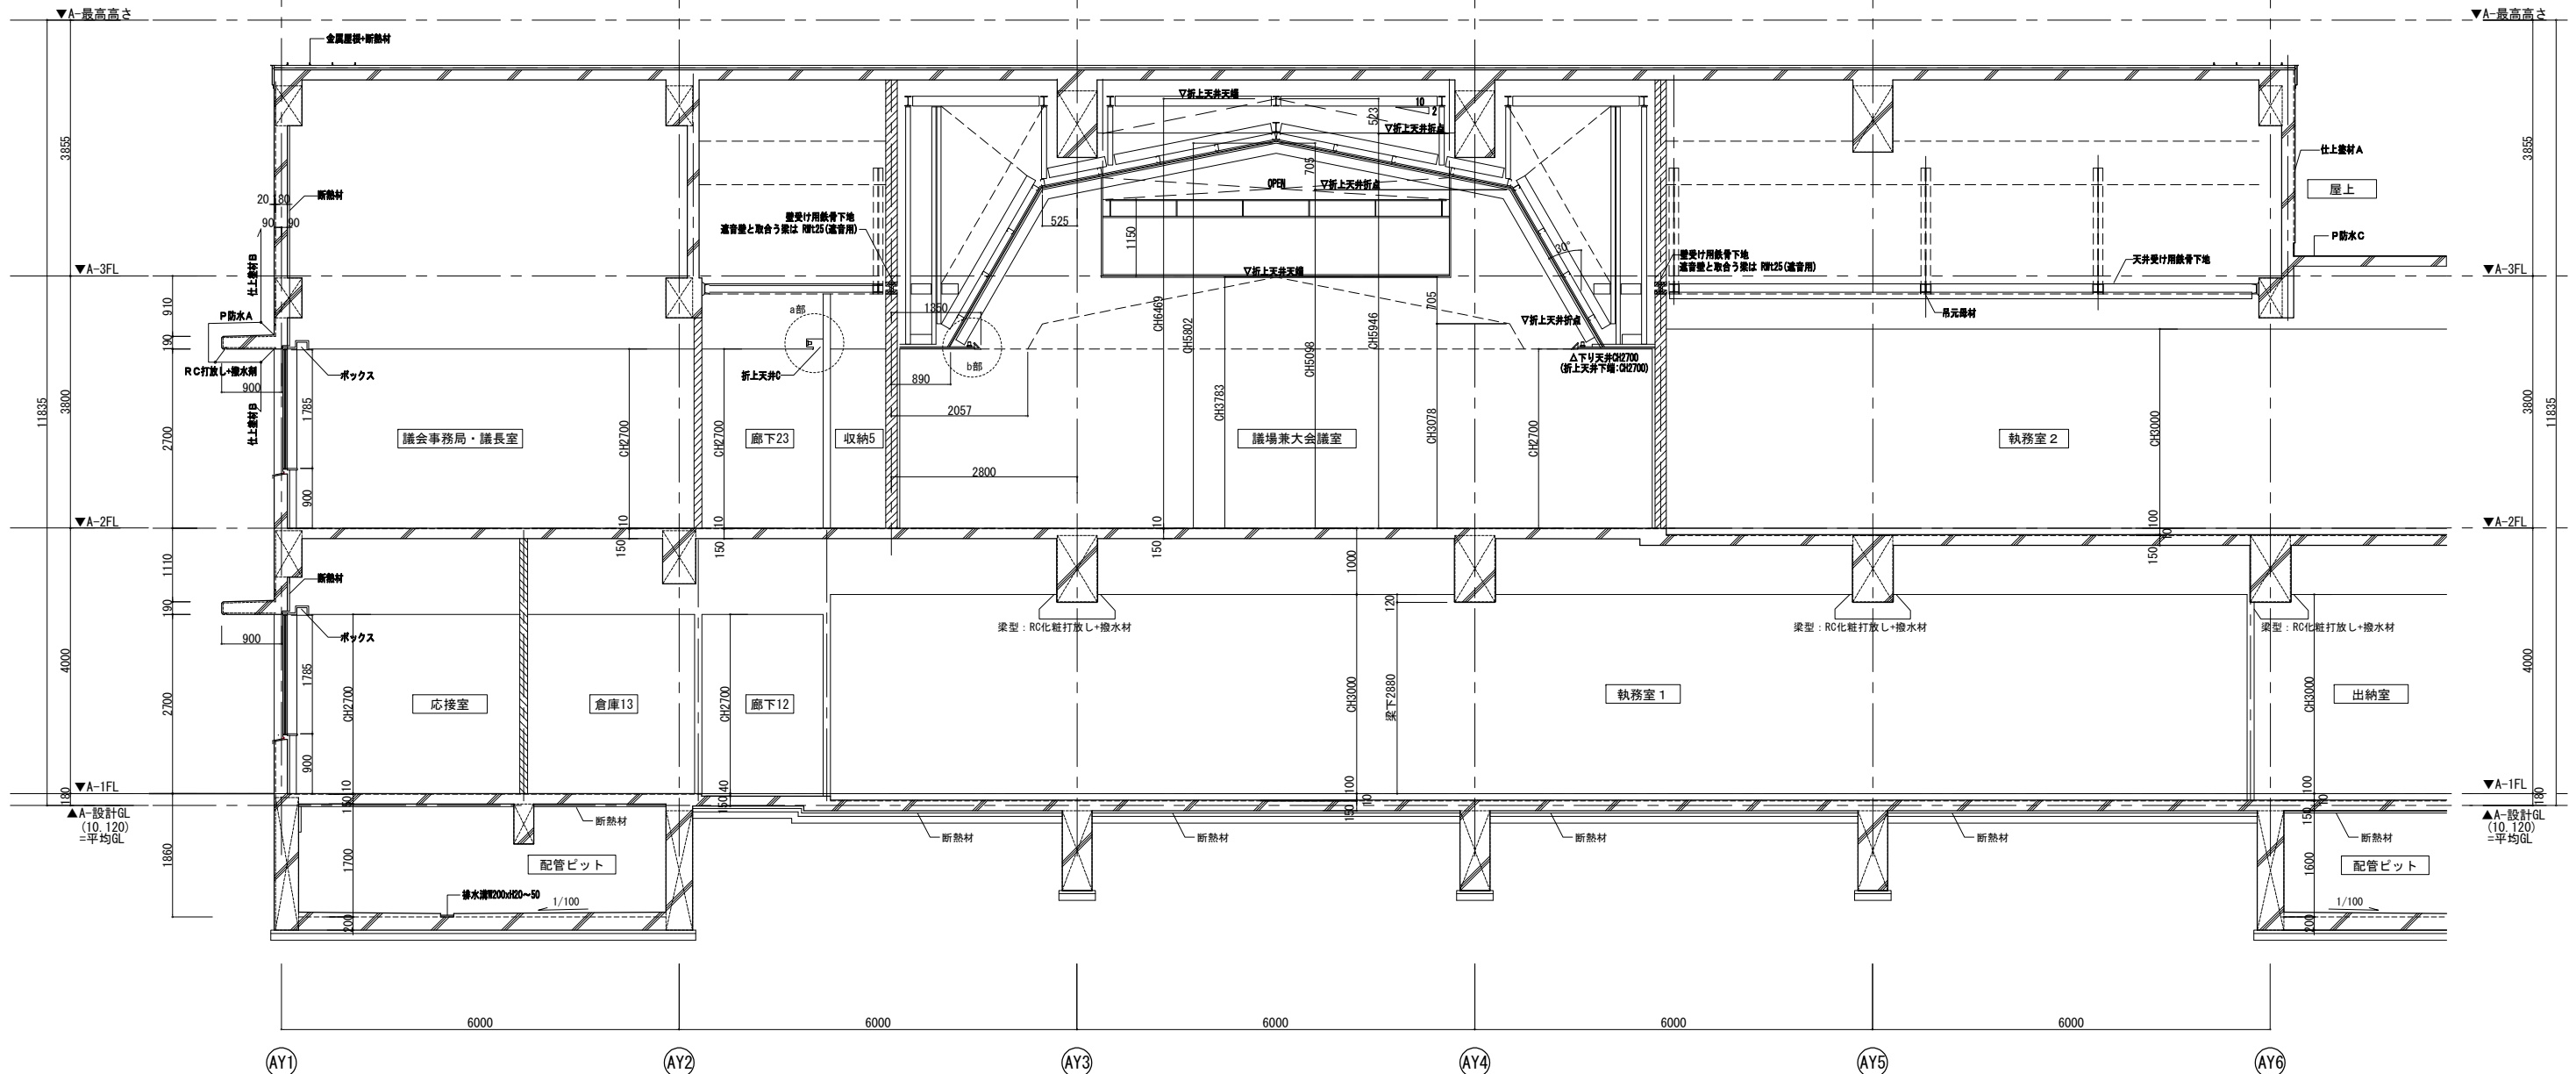








|       |             |             |           |             |                               |                                    |            |
|-------|-------------|-------------|-----------|-------------|-------------------------------|------------------------------------|------------|
| 竣工年月日 | 2025. 3. 14 | 株式会社<br>大建設 | DATE      | 2025. 3. 14 | PROJ. TITLE                   | 防災拠点整備事業<br>牟岐町役場新庁舎・海部消防組合新庁舎新築工事 | 【役場】<br>意匠 |
| 監理者印  |             |             | PROJ. NO. | 0-2023-120  | DWG. TITLE                    | 断面詳細図 (3)                          | DWG. NO.   |
| 施工者印  |             |             |           |             | 1:50 (A1)<br>SCALE 1:100 (A3) |                                    | A-112      |

  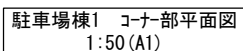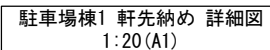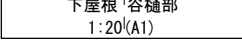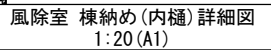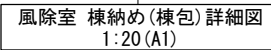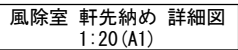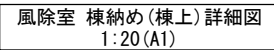


|       |    |    |  |   |          |                         |  |             |                                    |  |            |       |
|-------|----|----|--|---|----------|-------------------------|--|-------------|------------------------------------|--|------------|-------|
| 竣工年月日 | .. | .. |  | <div><div></div><div>株式会社<br/>大建設</div></div> | DATE     | 2025. 3. 14             |  | PROJ. TITLE | 防災拠点整備事業<br>牟岐町役場新庁舎、海部消防組合新庁舎新築工事 |  | 【役場】<br>意匠 |       |
| 監理者印  | .. | .. |  |   | PROJ. NO | 0-2023-120              |  | DWG. TITLE  | 断面詳細図 (4)                          |  | DWG. NO    | A-113 |
|       | .. | .. |  |   | SCALE    | 1:50 (A1)<br>1:100 (A3) |  |             |                                    |  |            |       |
| 施工者印  | .. | .. |  |   |          |                         |  |             |                                    |  |            |       |

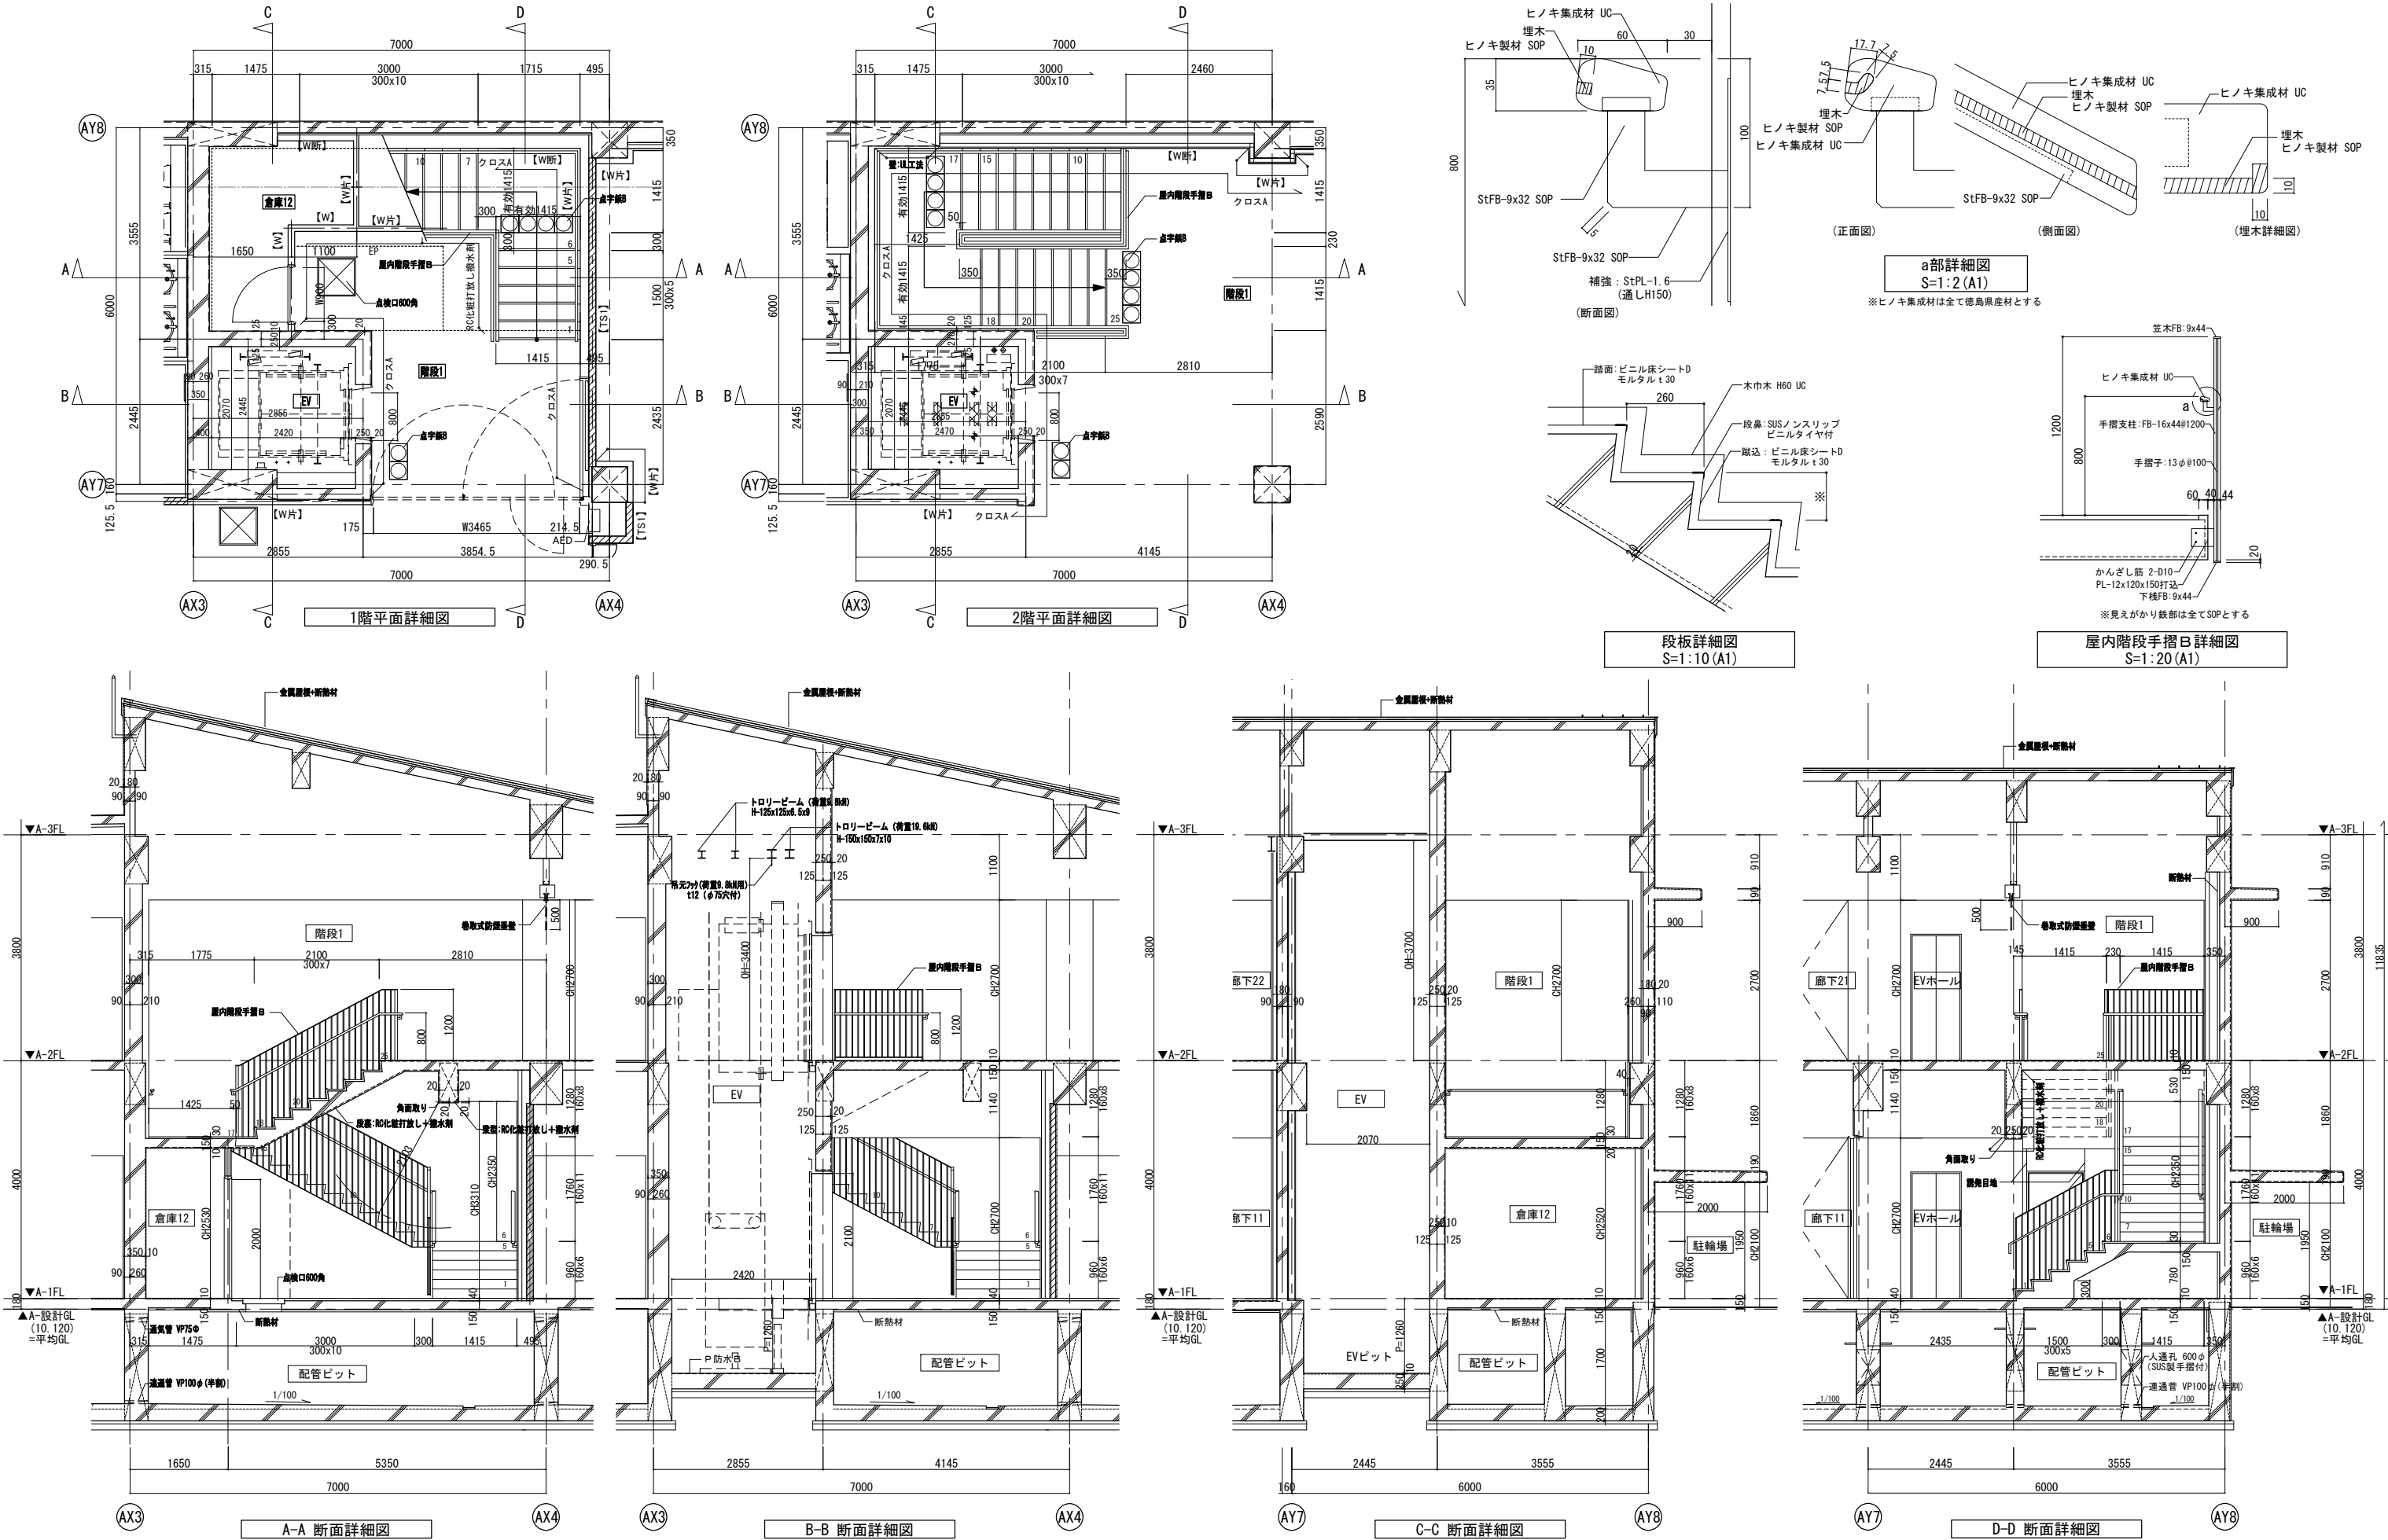

|       |             |     |          |          |             |             |                                    |            |       |
|-------|-------------|-----|----------|----------|-------------|-------------|------------------------------------|------------|-------|
| 竣工年月日 | 2025. 3. 14 | 設計者 | 株式会社 大建設 | DATE     | 2025. 3. 14 | PROJ. TITLE | 防災拠点整備事業<br>牟岐町役場新庁舎・海部消防組合新庁舎新築工事 | 【役場】<br>意匠 |       |
| 監理者印  |             | 監理者 |          | PROJ. NO | 0-2023-120  | DWG. TITLE  | 階段 1 詳細図                           | DWG. NO    | A-114 |
| 施工者印  |             | 施工者 |          |          |             | SCALE       | 1:50 (A1)<br>1:100 (A3)            |            |       |

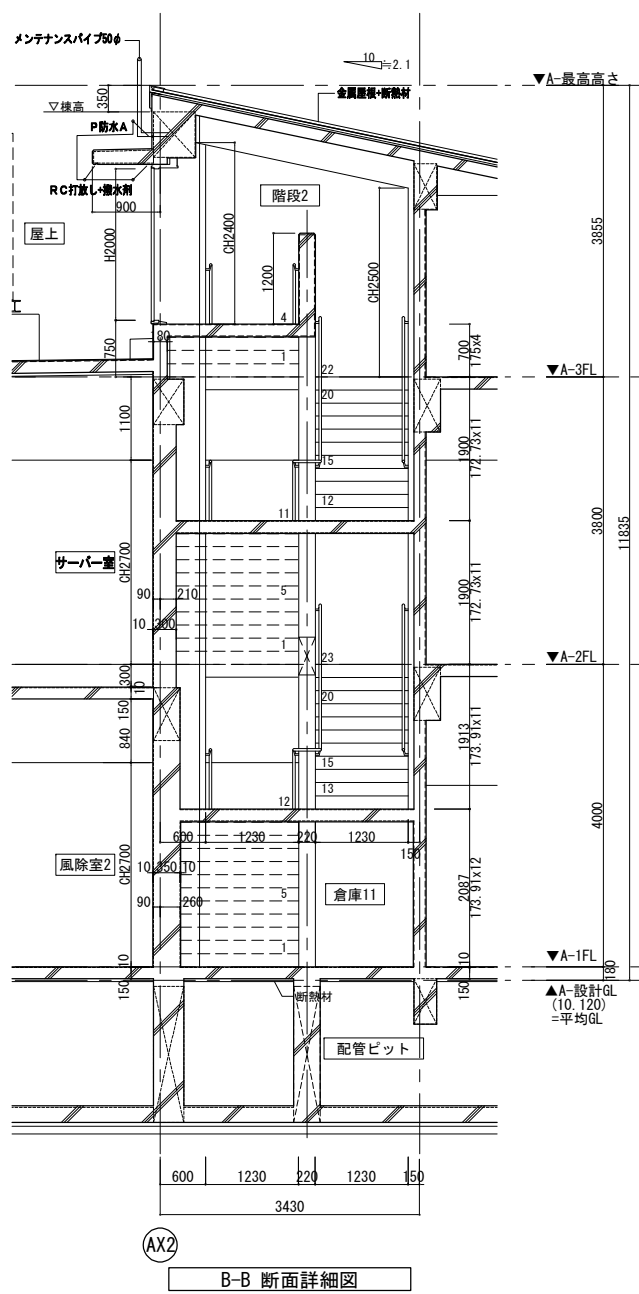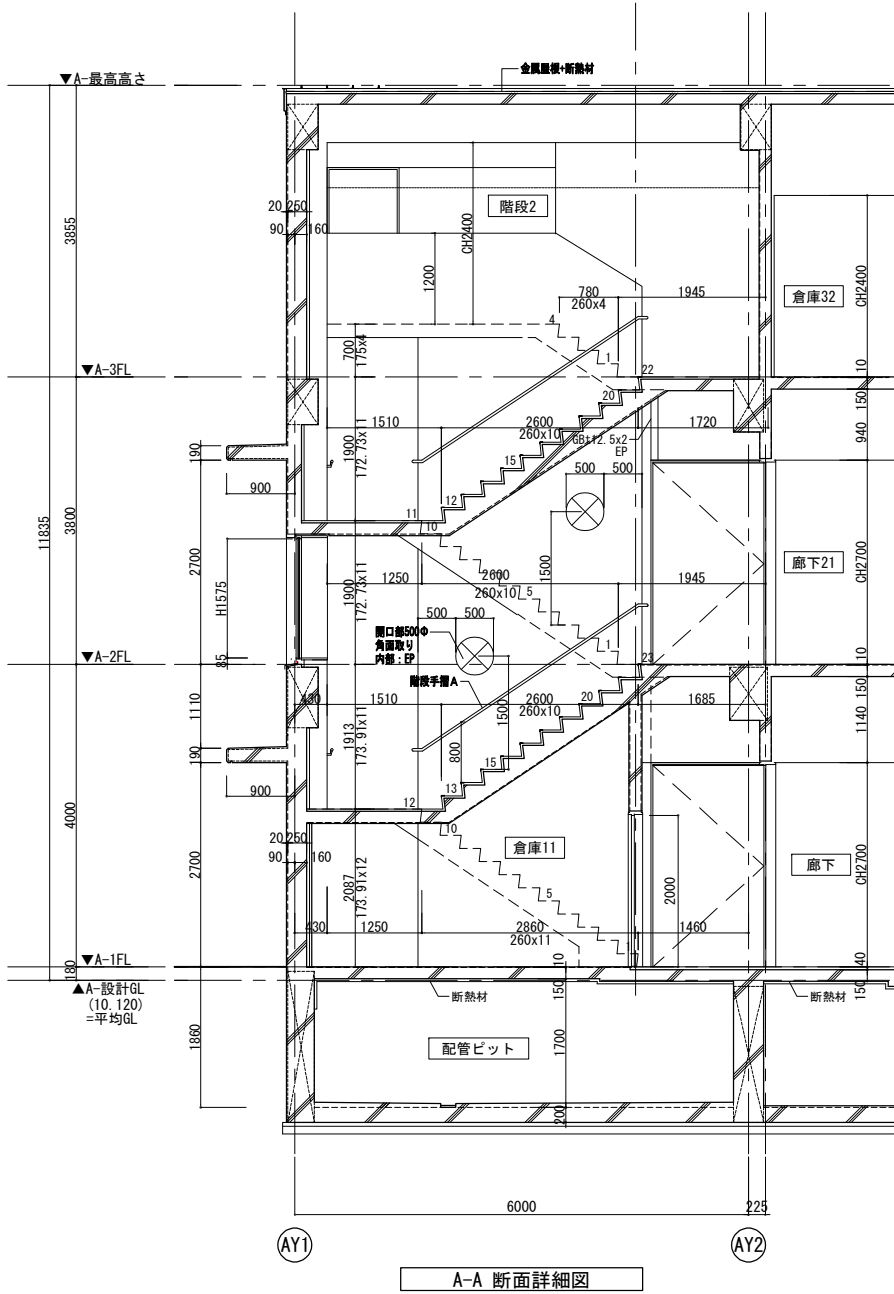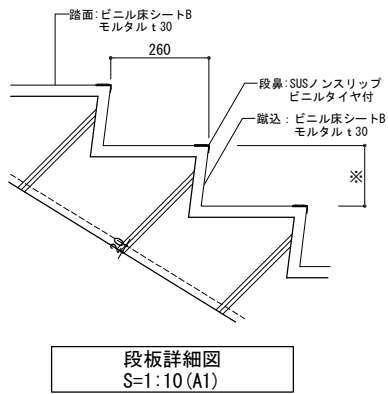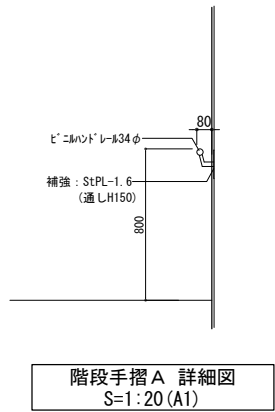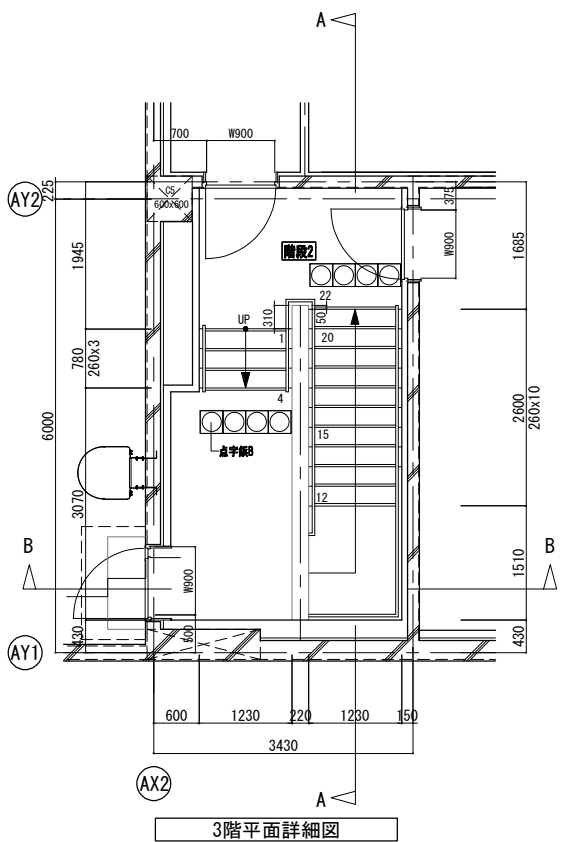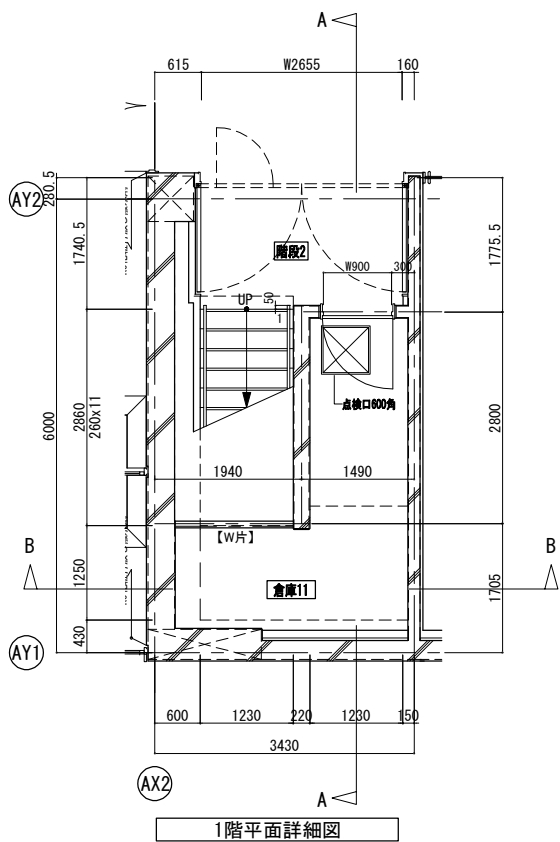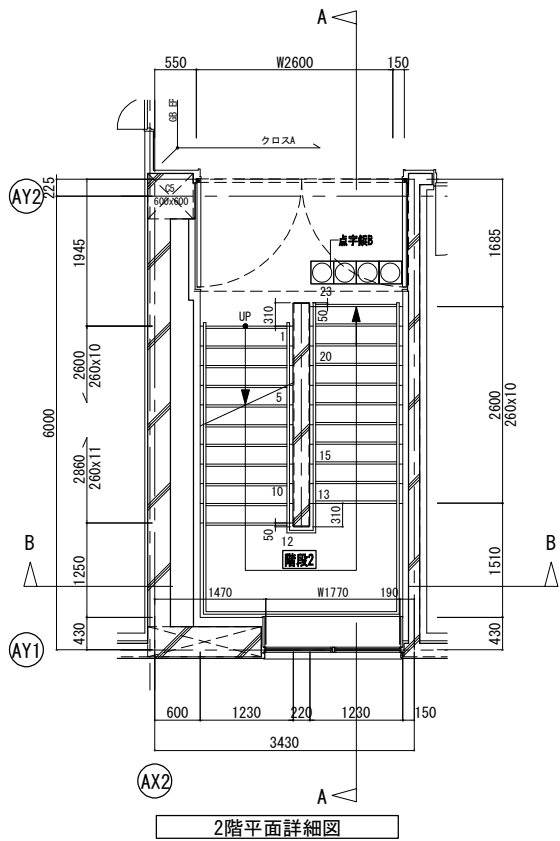


|       |    |    |    |                          |        |  |      |          |            |    |             |                                    |                         |         |       |
|-------|----|----|----|--------------------------|--------|--|------|----------|------------|----|-------------|------------------------------------|-------------------------|---------|-------|
| 竣工年月日 | .. | .. | .. | <div>株式会社<br/>大建設計</div> | 技にこころを |  | DATE | 2025     | 3          | 14 | PRGJ. TITLE | 防災拠点整備事業<br>牟岐町役場新庁舎・海部消防組合新庁舎新築工事 | 【役場】<br>意匠              |         |       |
| 監理者印  |    |    |    |                          |        |  |      | PRGJ. NO | 0-2023-120 |    |             | DWG. TITLE                         | 階段 2 詳細図                | DWG. NO | A-115 |
| 施工者印  |    |    |    |                          |        |  |      |          |            |    |             | SCALE                              | 1:50 (A1)<br>1:100 (A3) |         |       |
|       |    |    |    |                          |        |  |      |          |            |    |             |                                    |                         |         |       |

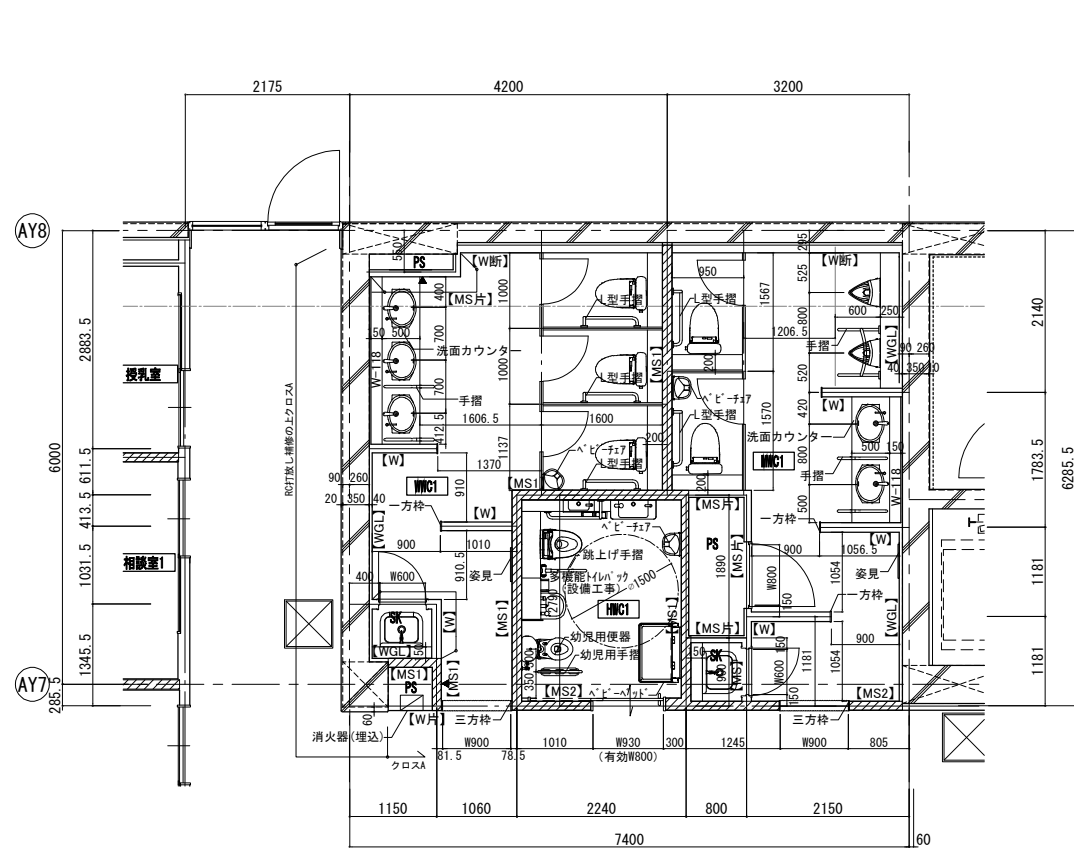



| 凡例 |      |
|----|------|
|    | RC壁  |
|    | LGS壁 |
|    | 壁符号  |
|    | 遮音壁  |
|    | 壁点検口 |

1階 WC1, HWC1, 2階 WC3 平面詳細図

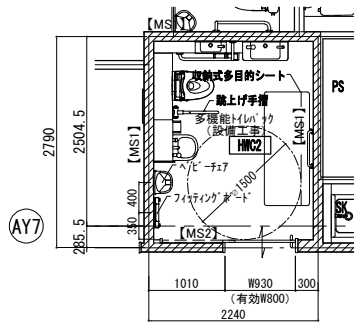


2階 HWC2 平面詳細図

HWC1

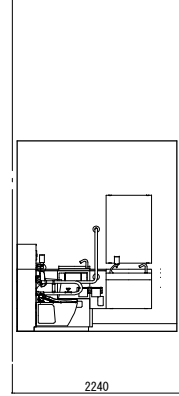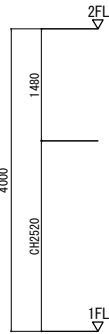


A 面

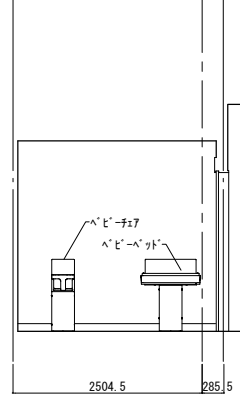


B 面

AY7

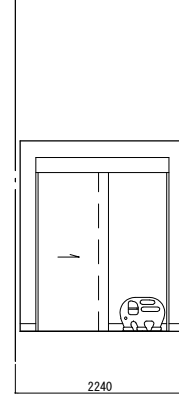



C 面

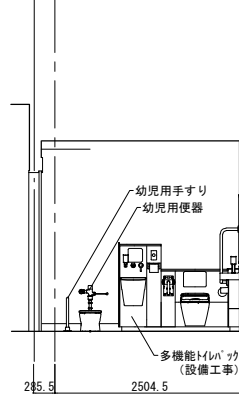


AY7

D 面

HWC2

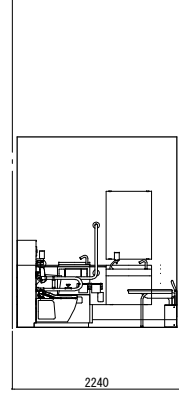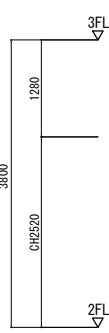


A 面

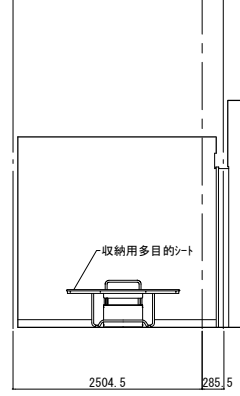


B 面

AY7

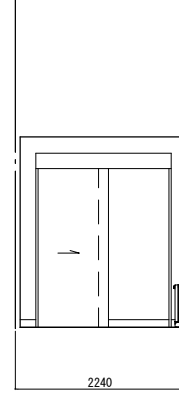



C 面

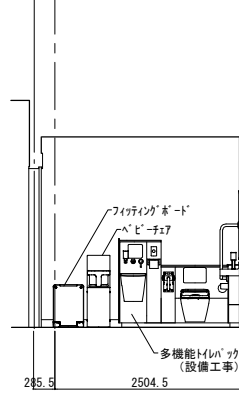

AY7


D 面

WWC1

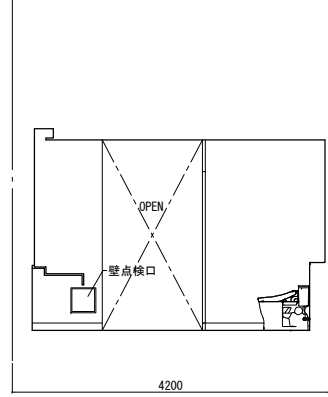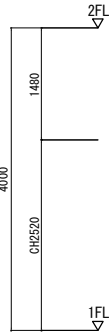


AX2

A 面

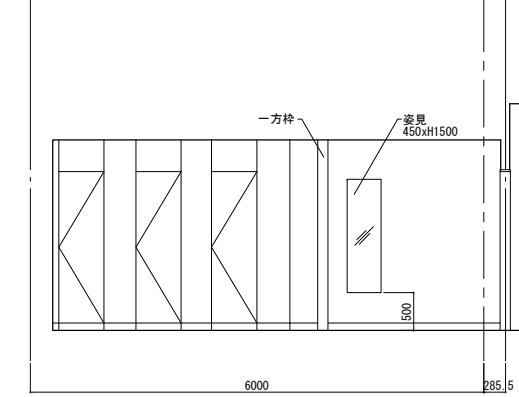


AY8

B 面

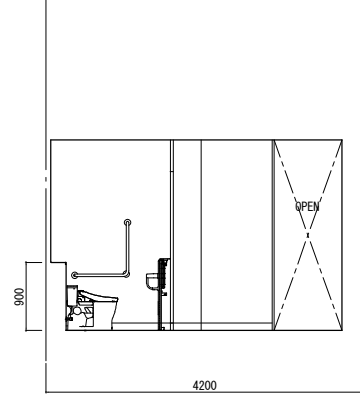

C 面


AX2

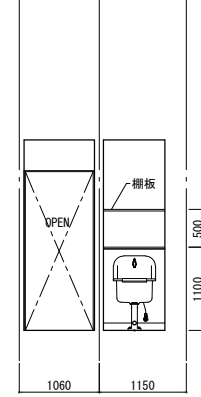

C' 面

AX2

WWC1

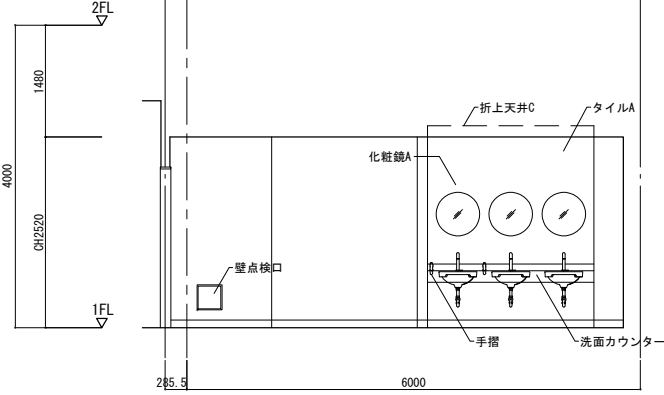


AY7

D 面


AY8

MWC1

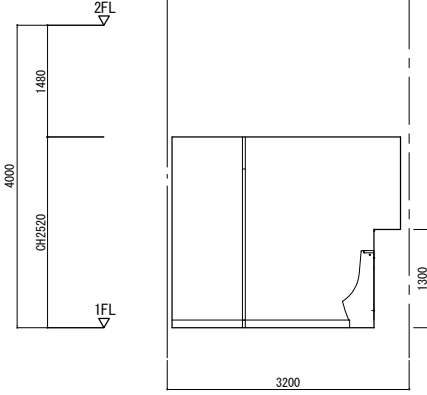


A 面

AX3

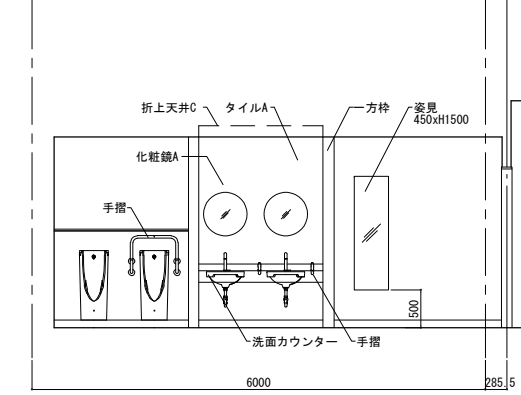

AY8


B 面

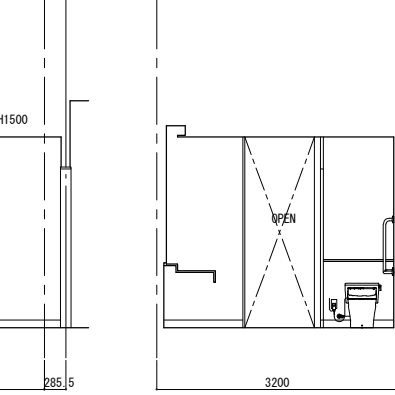

AY7

AX3

C 面

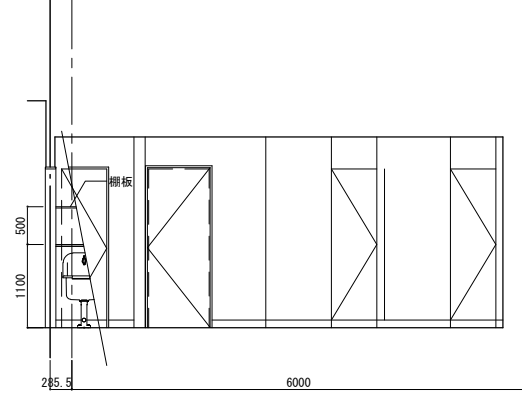

AY7

D 面

AY8


|       |    |    |    |
|-------|----|----|----|
| 竣工年月日 | .. | .. | .. |
| 監理者印  | .. | .. | .. |
| 施工者印  | .. | .. | .. |




株式会社  
大建設

技にこころを

|          |               |
|----------|---------------|
| DATE     | 2025 . 3 . 14 |
| PROJ. NO | 0-2023-120    |

|             |                                    |                  |
|-------------|------------------------------------|------------------|
| PROJ. TITLE | 防災拠点整備事業<br>牟岐町役場新庁舎・海部消防組合新庁舎新築工事 | 【役場】<br>意匠       |
| DWG. TITLE  | 1階WC1詳細図                           | DWG. NO<br>A-116 |
| SCALE       | 1:50 (A1)<br>1:100 (A3)            |                  |

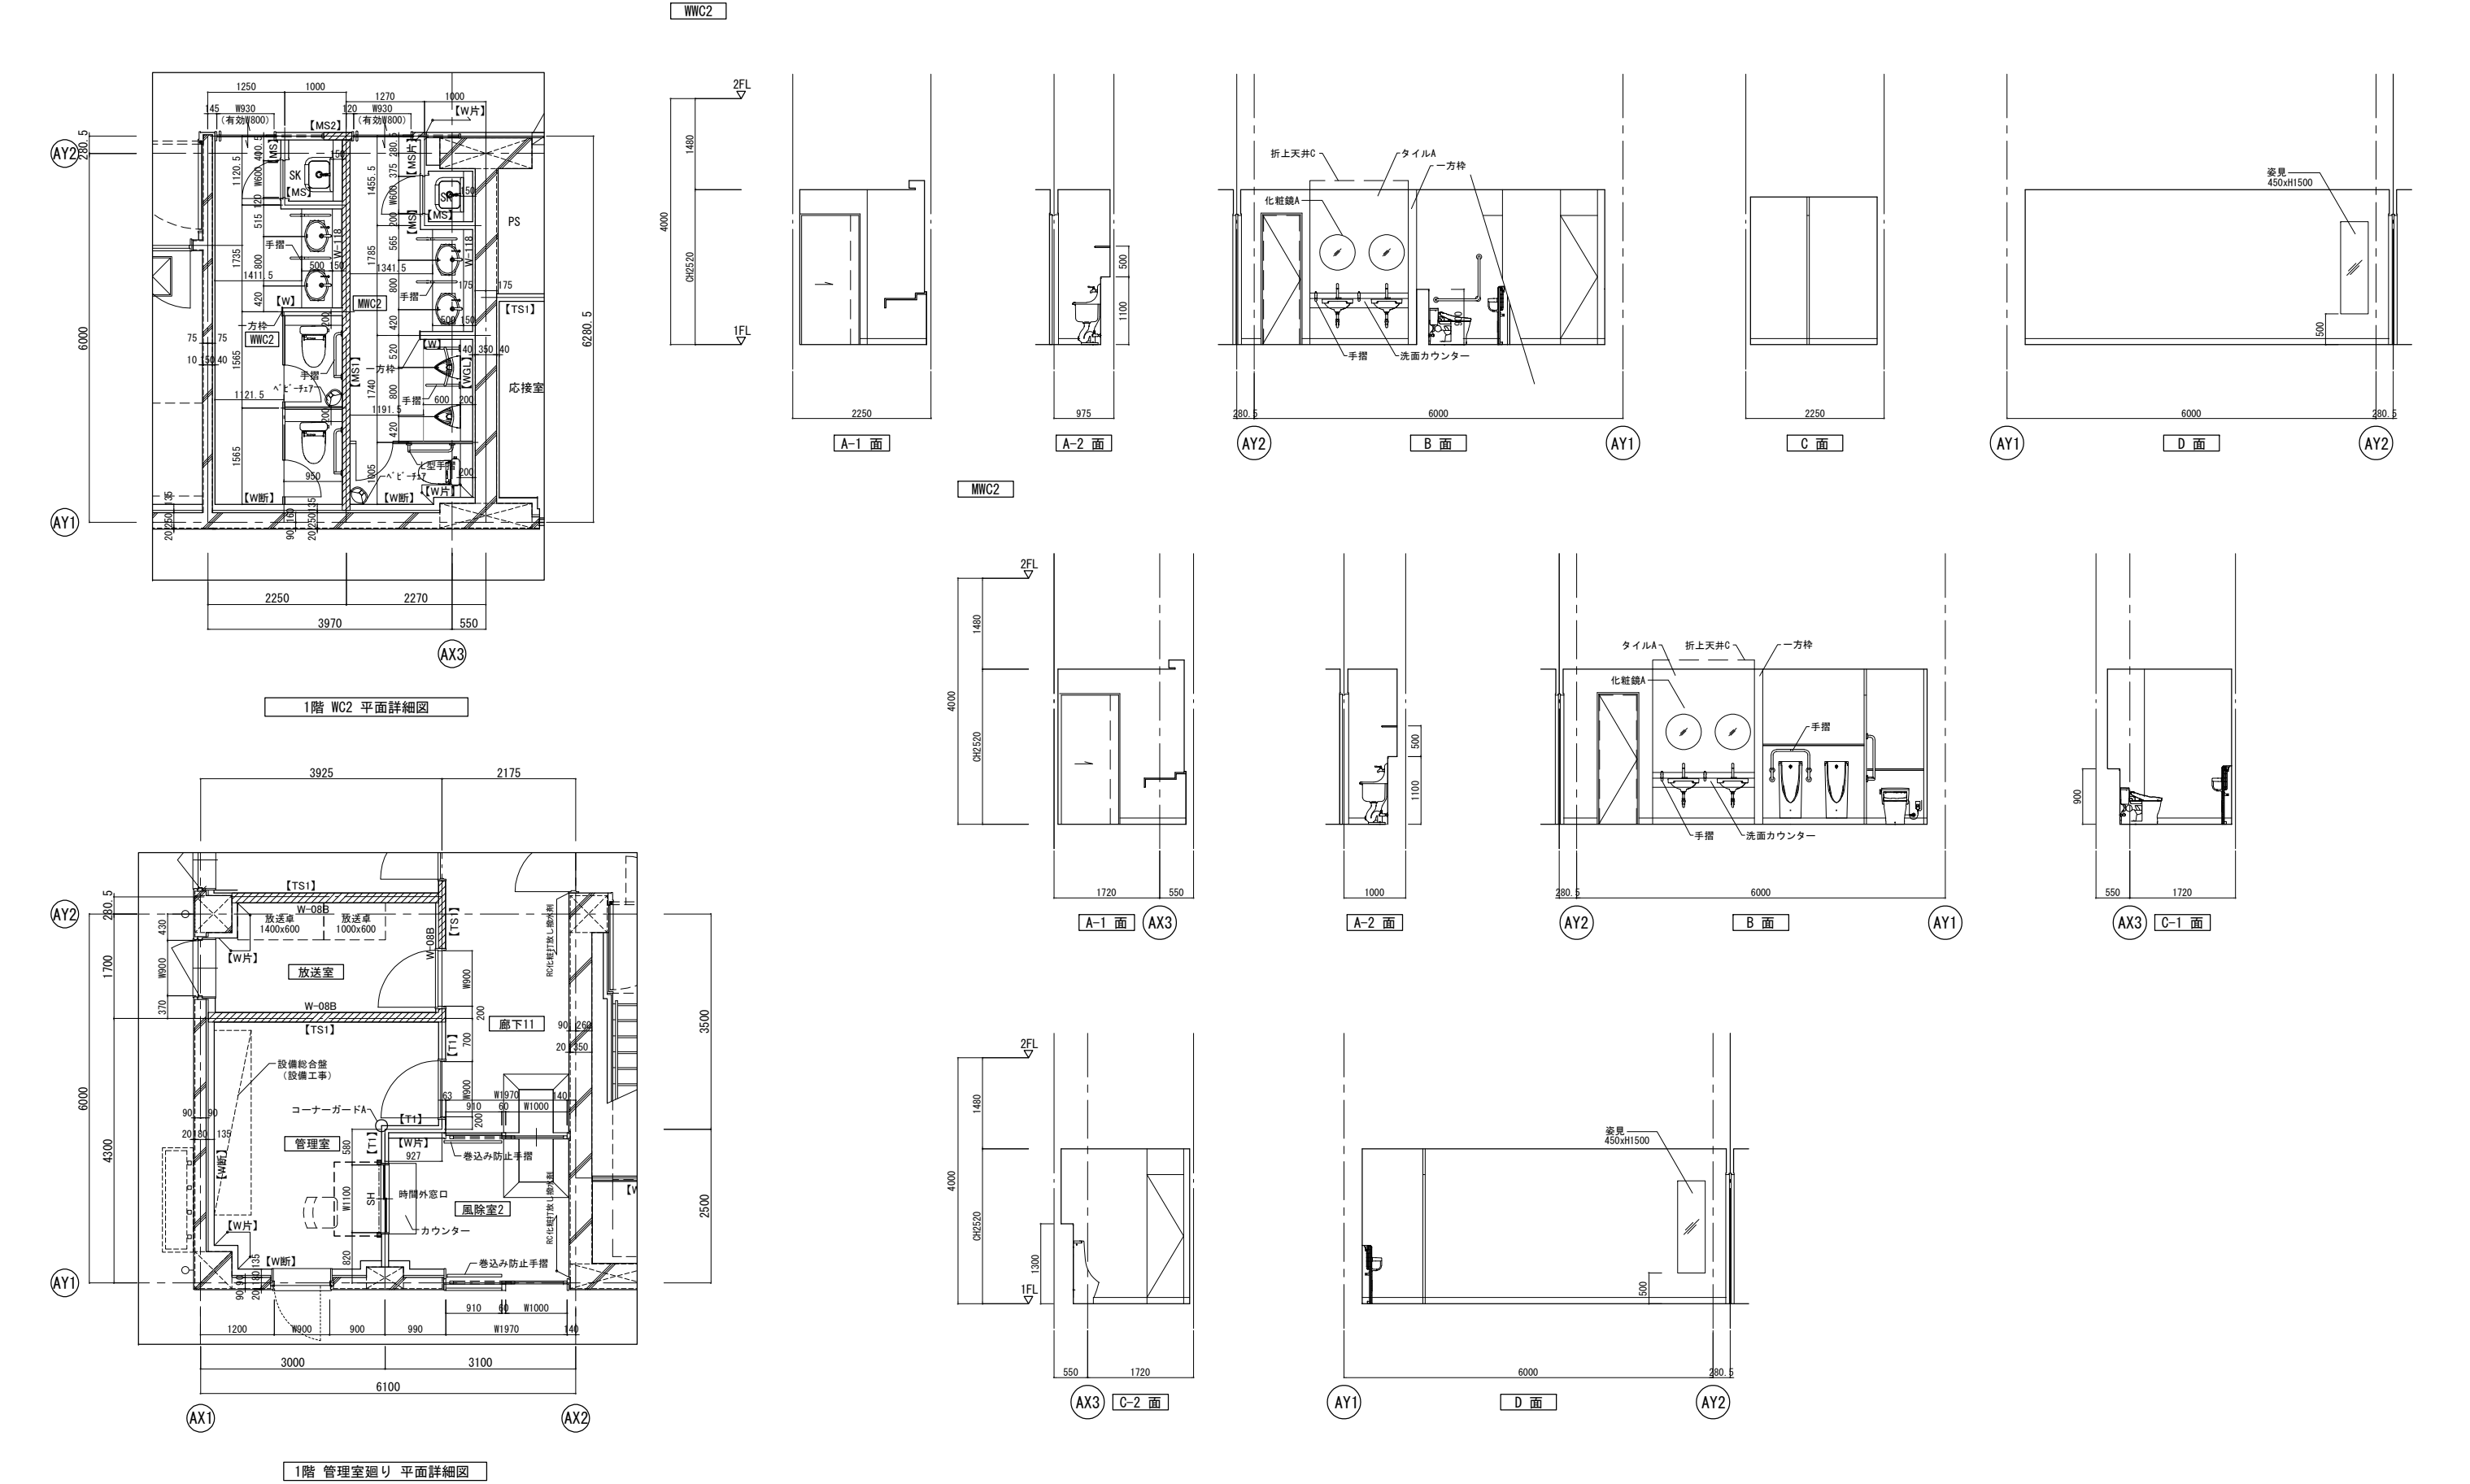

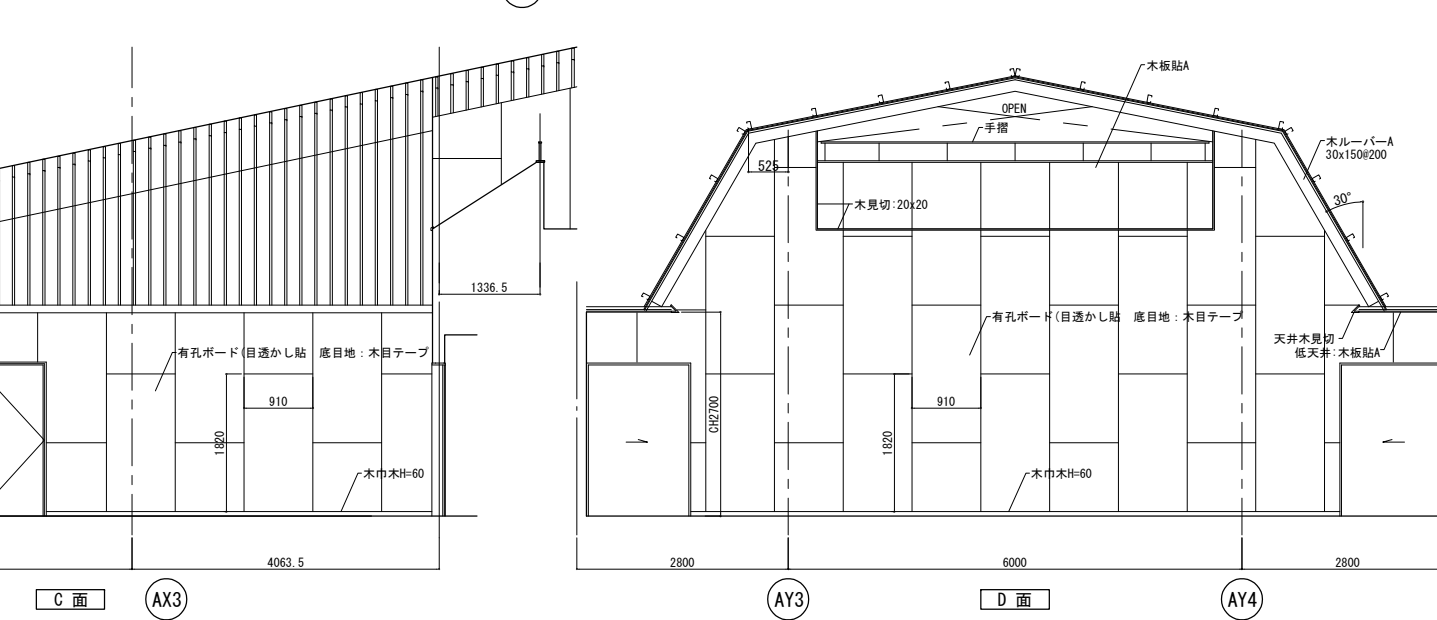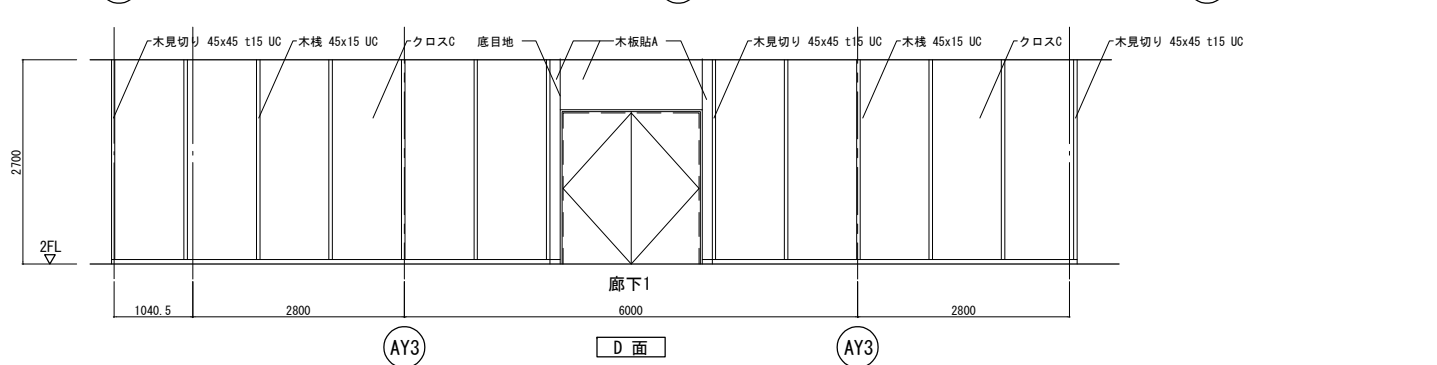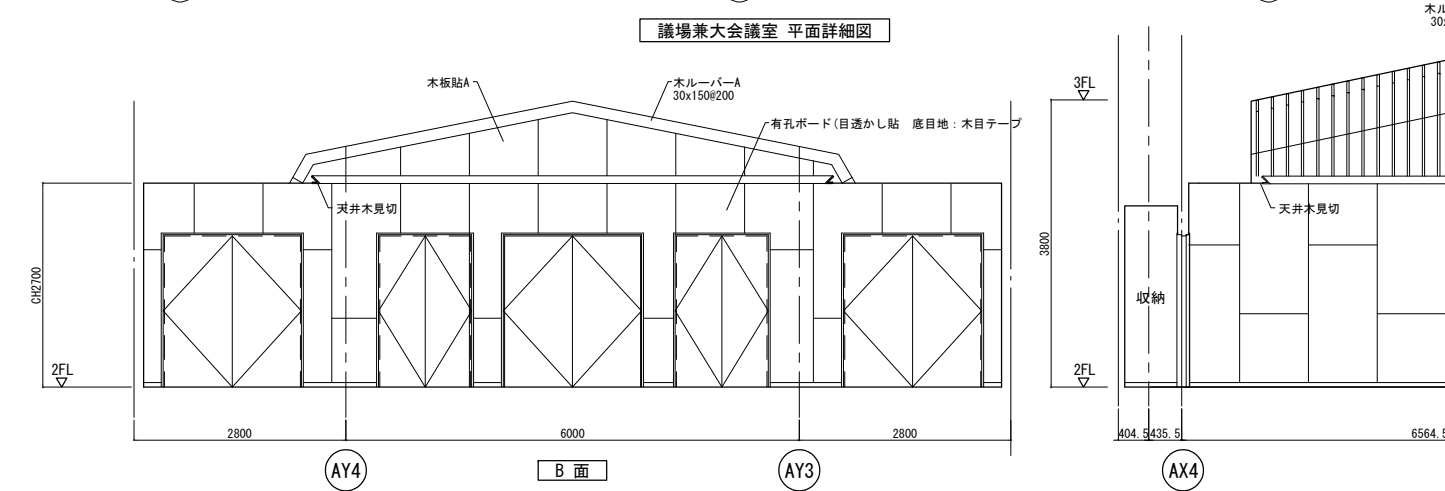

|       |     |     |  |
|-------|-----|-----|--|
| 竣工年月日 | ・ ・ | ・ ・ |  |
| 監理者印  |     | ・ ・ |  |
|       |     | ・ ・ |  |
| 施工者印  |     | ・ ・ |  |
|       |     | ・ ・ |  |

### 技にこころを

|                                                   |                               |
|---------------------------------------------------|-------------------------------|
| PROJ. TITLE<br>防災拠点整備事業<br>牟岐町役場新庁舎・海部消防組合新庁舎新築工事 |                               |
| DWG. TITLE<br>2階議場詳細図                             | 1:50 (A1)<br>SCALE 1:100 (A3) |

【役場】  
意匠

1階天井伏図

RC底: 軒裏誘発目地@1500内外

AY8  
6000  
AY7  
6000  
AY6  
6000  
AY5  
6000  
AY4  
6000  
AY3  
6000  
AY2  
6000  
AY1

6100 7400 7000 3500 3500 1800 2500 5000

AX1 AX2 AX3 AX4 AX5 AX6 aX1 aX2 aX3

授乳室 CH2700  
相談室1 CH2700  
相談室2 CH2700  
機械室 直天  
男子更衣室 CH2700  
女子更衣室 CH2700  
目隠しカーテン  
目隠しカーテン  
目隠しカーテン  
リフレッシュルーム CH2700  
廊下11 CH2700 緊結在来天井  
職員用洗面・シャワー室 CH2700  
休憩室1 CH2700  
休憩室2 CH2700  
放送室 CH2700  
管理室 CH2700  
防火ダンパー CH2900  
風除室2 CH2700  
倉庫11 直天  
折上天井C  
WMC2 CH2520  
折上天井C  
倉庫12 直天井  
WMC1 CH2520  
折上天井C  
EV (EVホール) CH2700  
出納室 CH3000 緊結在来天井  
サイン指示ルーバー  
執務室1 CH3000 緊結在来天井  
緊急型  
廊下12 CH2700  
倉庫13 CH2700  
応接室 CH2700  
前室 CH2700  
町長室 CH2700  
副町長室 CH2700  
危機管理執務室 CH2700  
災害対策本部室 CH2700  
観音カーテン  
天井内装【T1】  
天井内装【T2】  
**RC庇：軒裏誘発目地@1500内外**

**和室 (一時避難所) CH2550**

**折上天井C PS**

**MWC3 CH2520**

**階段1 CH2700**

**T2 (EVホール) CH2700**

**SK CH2520**

**HWC2 CH2520**

**PS**

**EV**

**給油PS**

**信書倉庫 CH2700**

**倉庫21 CH2700**

**空調機械室 直天**

**執務室2 CH3000 緊結在来天井**

**サイン標示ルーバ**

**廊下22 CH2700**

**EPS**

**小会議室21 CH2700 P**

**書庫2 CH2700**

**書庫1 CH2700**

**議場兼大会議室 CH2700**

**議場倉庫 CH2700**

**廊下21 CH2700**

**EPS**

**収納5**

**折上天井C PS**

**廊下23 CH2700**

**議員控室 CH2700 BB**

**議会事務局・議長室 CH2700 BB**




**小会議室22 CH2700**

**サーバー室 CH2700**

**階段2 CH2700**


**6100 7400 7000 3500 150**

**AX1 AX2 AX3 AX4 AX5**

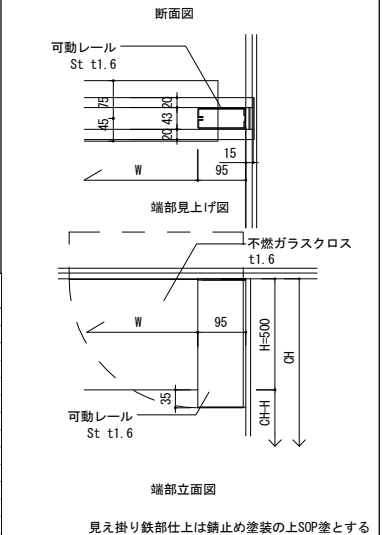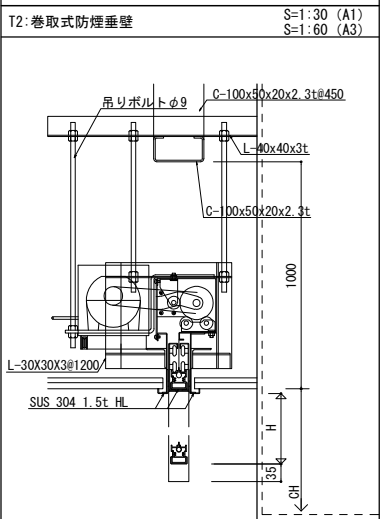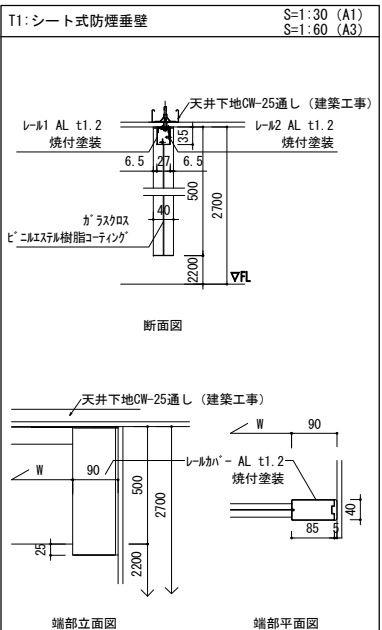[illegible]


|           | 名称        | 寸法         | 一般         |    |    |     | 防災関連施設 |    |    |            | 計           |            | 名称 | 寸法 | 一般 |    |   |   | 防災関連施設 |    |    |  | 計 |
|-----------|-----------|------------|------------|----|----|-----|--------|----|----|------------|-------------|------------|----|----|----|----|---|---|--------|----|----|--|---|
|           |           |            | 1F         | 2F | 3F | 計   | 1F     | 2F | 計  | 1F         |             |            |    |    | 2F | 計  |   |   |        |    |    |  |   |
| 天井<br>点検口 | 設備        | 450 × 450  | 125        | 74 | 6  | 205 | 10     | 4  | 14 | 219        | 開口<br>補強    | 200 × 200  | 29 | 12 | 2  | 43 |   |   |        | 0  | 43 |  |   |
|           |           | 600 × 600  | 24         | 7  |    | 31  | 4      | 2  | 6  | 37         |             | 250 × 250  | 4  | 7  | 1  | 12 |   |   |        | 0  | 12 |  |   |
| 開口<br>補強  | 電気設備      |            |            |    |    |     |        |    |    |            | 300 × 300   | 13         | 15 | 1  | 29 |    |   |   | 0      | 29 |    |  |   |
|           |           |            |            |    |    |     |        |    |    |            | 350 × 350   | 2          | 2  |    | 4  |    |   |   | 0      | 4  |    |  |   |
|           |           |            |            |    |    |     |        |    |    |            | 400 × 400   | 1          | 2  |    | 3  |    |   |   | 0      | 3  |    |  |   |
|           | 照明器具      | 1235 × 100 | 91         | 90 |    | 181 | 8      | 4  | 12 | 193        | 500 × 500   |            | 1  |    | 1  |    |   |   | 0      | 1  |    |  |   |
|           |           | 1160 × 130 | 20         |    |    | 20  |        |    | 0  | 20         | 100 × 23000 |            | 1  |    | 1  |    |   |   | 0      | 1  |    |  |   |
|           |           | 1250 × 130 |            |    |    | 0   |        |    | 0  | 0          | 100 × 4000  |            | 2  |    | 2  |    |   |   | 0      | 2  |    |  |   |
|           | 機械設備      |            |            |    |    |     |        |    |    |            | 100 × 5500  |            | 1  |    | 1  |    |   |   | 0      | 1  |    |  |   |
|           |           | 950 × 950  | 7          | 7  |    | 14  | 1      |    | 1  | 15         | 100 × 6000  |            | 2  |    | 2  | 2  |   |   | 2      | 4  |    |  |   |
|           |           | エアコン       | 1100 × 700 | 4  |    |     | 4      |    |    | 0          | 4           | 150 × 1000 | 13 |    |    | 13 |   |   |        | 0  | 13 |  |   |
|           |           | 900 × 700  | 8          | 1  |    | 9   |        |    | 0  | 9          | 150 × 1500  | 8          |    |    | 8  |    |   |   | 0      | 8  |    |  |   |
|           | 全熱<br>交換器 | 500 × 600  | 9          |    |    | 9   | 1      |    | 1  | 10         | 150 × 1750  |            | 2  |    | 2  |    |   |   | 0      | 2  |    |  |   |
|           |           | 500 × 840  | 2          | 3  |    | 5   |        |    | 0  | 5          | 150 × 3000  | 2          |    |    | 2  |    |   |   | 0      | 2  |    |  |   |
|           | 天井層       | 300 × 300  | 4          | 2  | 2  | 8   |        |    |    | 0          | 8           | 150 × 3500 |    | 1  |    | 1  |   |   |        | 0  | 1  |  |   |
|           |           | 350 × 350  | 1          | 3  | 2  | 6   |        |    |    | 0          | 6           | 150 × 6000 | 4  |    |    | 4  | 2 |   |        | 2  | 6  |  |   |
|           |           | 400 × 400  |            | 1  |    | 1   |        |    |    | 0          | 1           | 200 × 1500 | 2  |    |    | 2  |   | 4 |        | 4  | 6  |  |   |
|           |           |            |            |    |    |     |        |    |    | 200 × 6000 | 2           |            |    | 2  |    |    |   | 0 | 2      |    |    |  |   |

|       |    |    |  |   |  |          |             |             |                                    |            |       |
|-------|----|----|--|---|--|----------|-------------|-------------|------------------------------------|------------|-------|
| 竣工年月日 | .. | .. |  | <div>後にご注意</div> <div></div> |  | DATE     | 2025. 3. 14 | PROJ. TITLE | 防災拠点整備事業<br>牟岐町役場新庁舎・海部消防組合新庁舎新築工事 | 【役場】<br>意匠 |       |
| 監理者印  | .. | .. |  |   |  | PROJ. NO | 0-2023-120  | DWG. TITLE  | 天井伏図<br>SCALE 1:300 (A3)           | DWG. NO    | A-119 |
|       | .. | .. |  |   |  |          |             |             |                                    |            |       |
| 施工者印  | .. | .. |  |   |  |          |             |             |                                    |            |       |
|       | .. | .. |  |   |  |          |             |             |                                    |            |       |

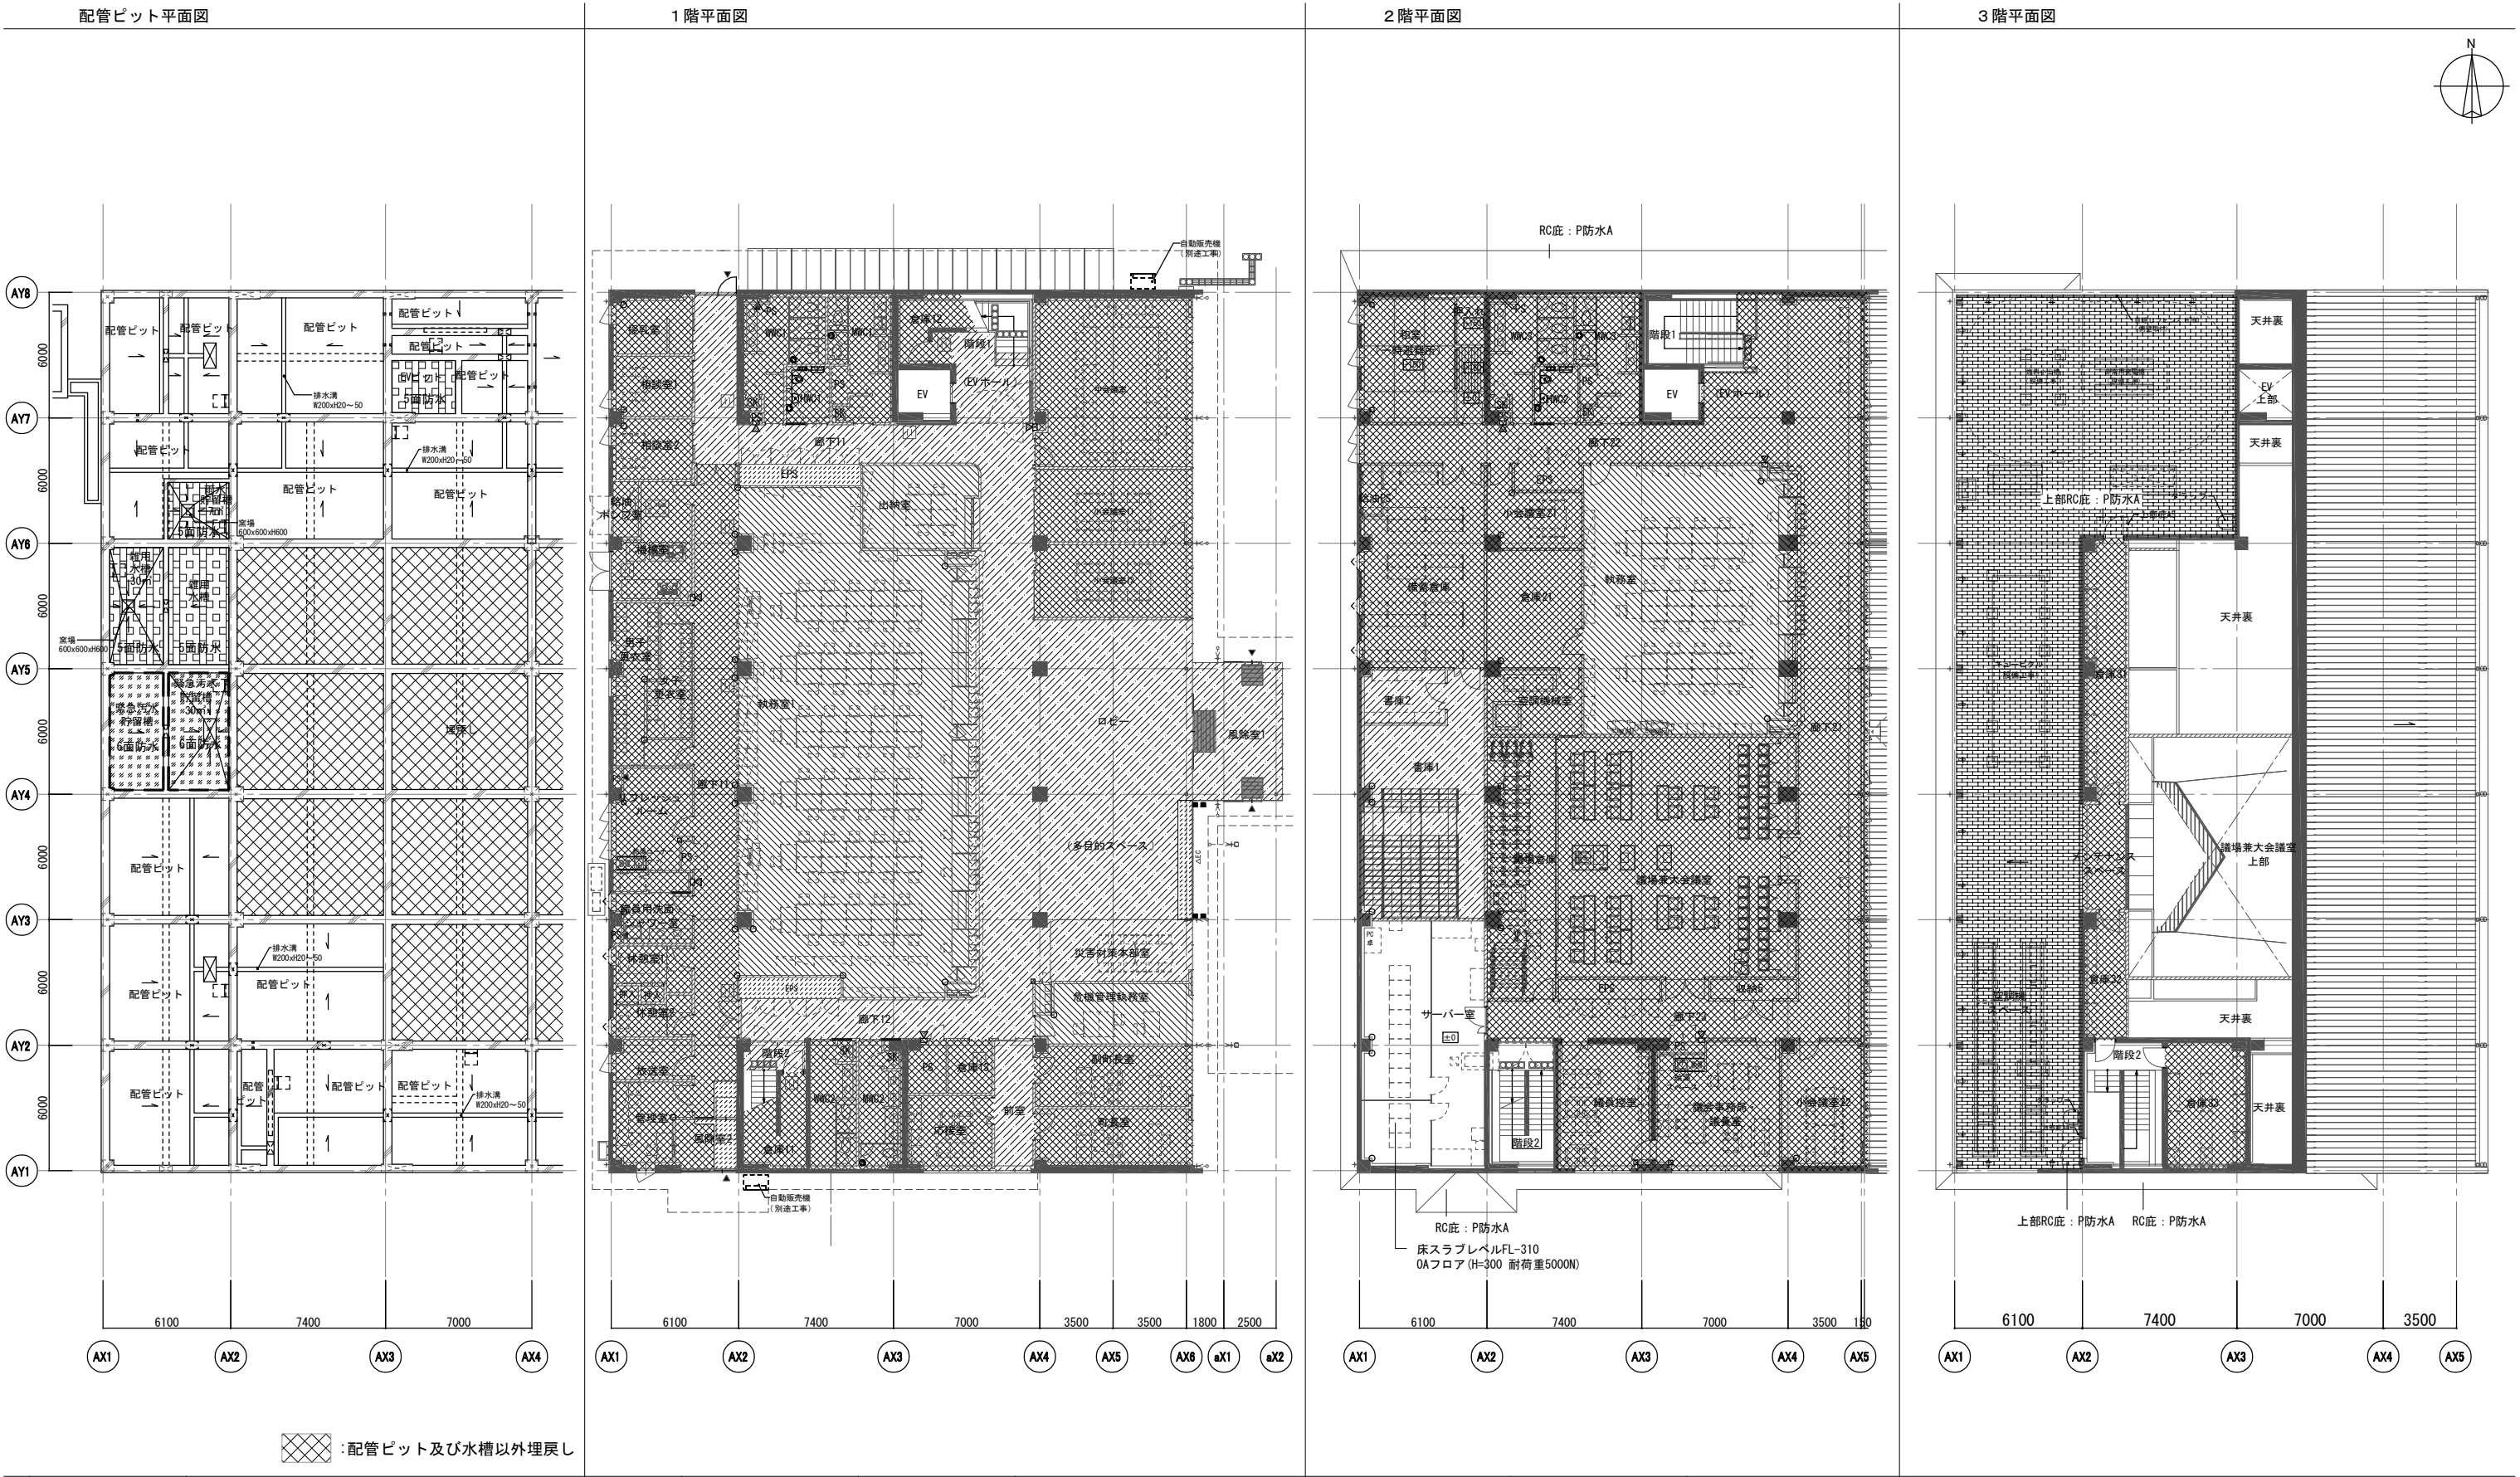

|                                          |                                                                                     |                    |            |                                                                                       |                                        |      |  |            |                                                                                       |                                            |      |         |  |
|------------------------------------------|-------------------------------------------------------------------------------------|--------------------|------------|---------------------------------------------------------------------------------------|----------------------------------------|------|--|------------|---------------------------------------------------------------------------------------|--------------------------------------------|------|---------|--|
| 凡例                                       | 床スラブレベル                                                                             |                    | 床記号        | 床スラブレベル                                                                               |                                        | 床記号  |  | 凡例<br>(防水) | 底                                                                                     |                                            | P防水A |         |  |
|                                          |  | FL-10 (コンクリート直均し)  | 仕上表による     |  | FL-110 (OAフロア H=100 耐荷重3000N) (特記なき限り) | F-05 |  |            |  | P防水B                                       |      |         |  |
|                                          |  | FL-40 (モルタル)       | F-06, F-10 |                                                                                       |                                        | F-14 |  |            |  | P防水C                                       |      |         |  |
|                                          |  | FL-110 (コンクリート直均し) | 仕上表による     |                                                                                       |                                        |      |  |            |  | P防水D                                       |      |         |  |
|                                          |                                                                                     |                    |            | (-160)                                                                                | 床スラブレベル (FLからの高さ)                      |      |  |            |                                                                                       |                                            |      |         |  |
| ※特記無き限り見下げ図とする。外部床レベル及び配管ビット床レベルは平面図による。 |                                                                                     |                    |            |                                                                                       |                                        |      |  |            |                                                                                       |                                            |      |         |  |
| 竣工年月日                                    |                                                                                     |                    |            | 株式会社                                                                                  |                                        |      |  | DATE       |                                                                                       | PRJ. TITLE                                 |      | 【役場】    |  |
| 監理者印                                     |                                                                                     |                    |            | 大建設                                                                                   |                                        |      |  | 2025 3 14  |                                                                                       | 防災拠点整備事業<br>車岐町役場新庁舎・海部消防組合新庁舎新築工事         |      | 意匠      |  |
| 施工者印                                     |                                                                                     |                    |            |                                                                                       |                                        |      |  | PRJ. NO    |                                                                                       | DWG. TITLE                                 |      | DWG. NO |  |
|                                          |                                                                                     |                    |            |                                                                                       |                                        |      |  | 0-2023-120 |                                                                                       | 床伏・防水範囲図<br>1:150 (A1)<br>SCALE 1:300 (A3) |      | A-120   |  |


### 3 階平面図

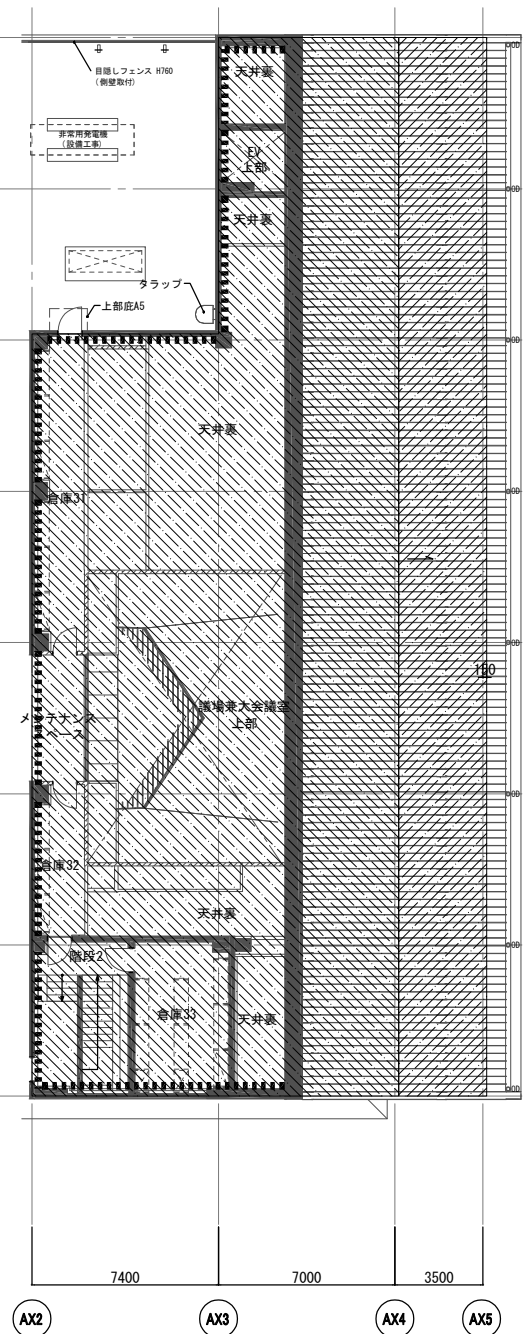


|        |           |                                                |                                                           |
|--------|-----------|------------------------------------------------|-----------------------------------------------------------|
| 凡<br>例 | 記号        | 概要                                             | ・特記なき限り、見上げ図とする。<br>・天井を設けない室の梁の耐火被覆は特記なき限りスラリー2回吹きとすること。 |
|        | ■■■■■■■■■ | 硬質ウレタンフォーム吹付 A種1H t35（外壁）                      |                                                           |
|        | ■■■■■■■■■ | 押出法ポリスチレンフォーム 3種bA(スキン有) t35（スラブ下、ピット天井部、埋戻し部） |                                                           |
|        | ■■■■■■■■■ | 硬質ウレタンフォーム吹付 A種1H t50（屋根下）                     |                                                           |
|        | ■■■■■■■■■ | 硬質木毛セメント板t25＋フェノールフォーム板t35                     |                                                           |
|        | ■■■■■■■■■ | フェノールフォーム板t35                                  |                                                           |
|        |           |                                                |                                                           |
|        |           |                                                |                                                           |

|       |    |  |                                           |  |           |               |             |                                    |            |       |
|-------|----|--|-------------------------------------------|--|-----------|---------------|-------------|------------------------------------|------------|-------|
| 竣工年月日 | .. |  | <div>ここにこそを</div> <div>株式会社<br/>大建設</div> |  | DATE      | 2025 . 3 . 14 | PROJ. TITLE | 防災拠点整備事業<br>牟岐町役場新庁舎・海部消防組合新庁舎新築工事 | 【役場】<br>意匠 |       |
| 監理者印  | .. |  |                                           |  | PROJ. NO. |               | DWG. TITLE  | 断熱範囲図                              | DWG. NO.   | A-121 |
| 施工者印  | .. |  |                                           |  |           | 0-2023-120    | SCALE       | 1:150 (A1)<br>1:300 (A3)           |            |       |
|       | .. |  |                                           |  |           |               |             |                                    |            |       |




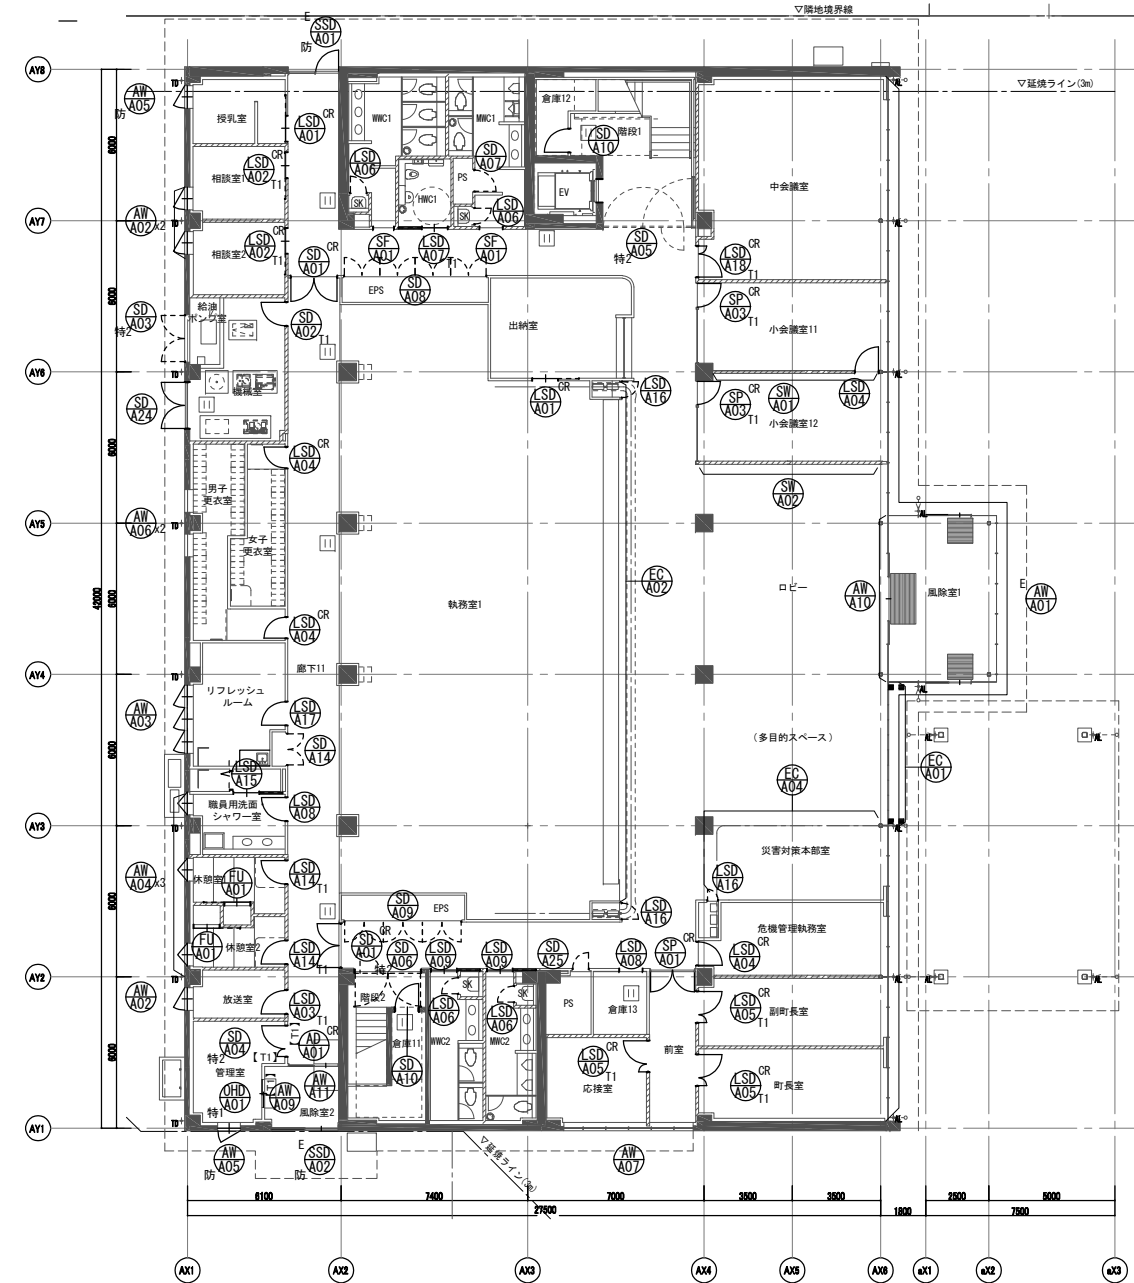

1階平面図

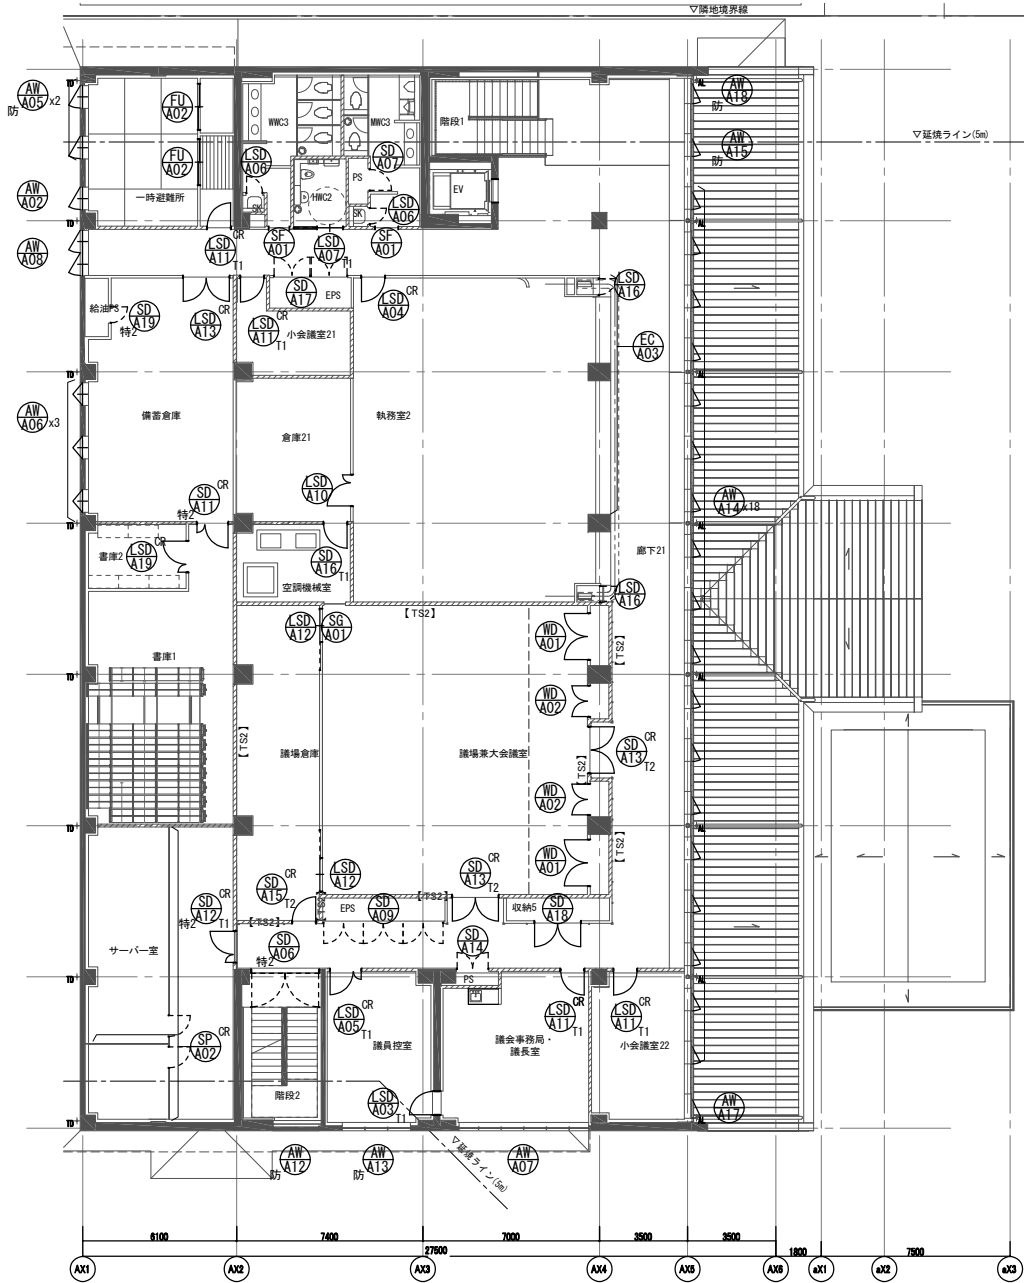


2階平面図

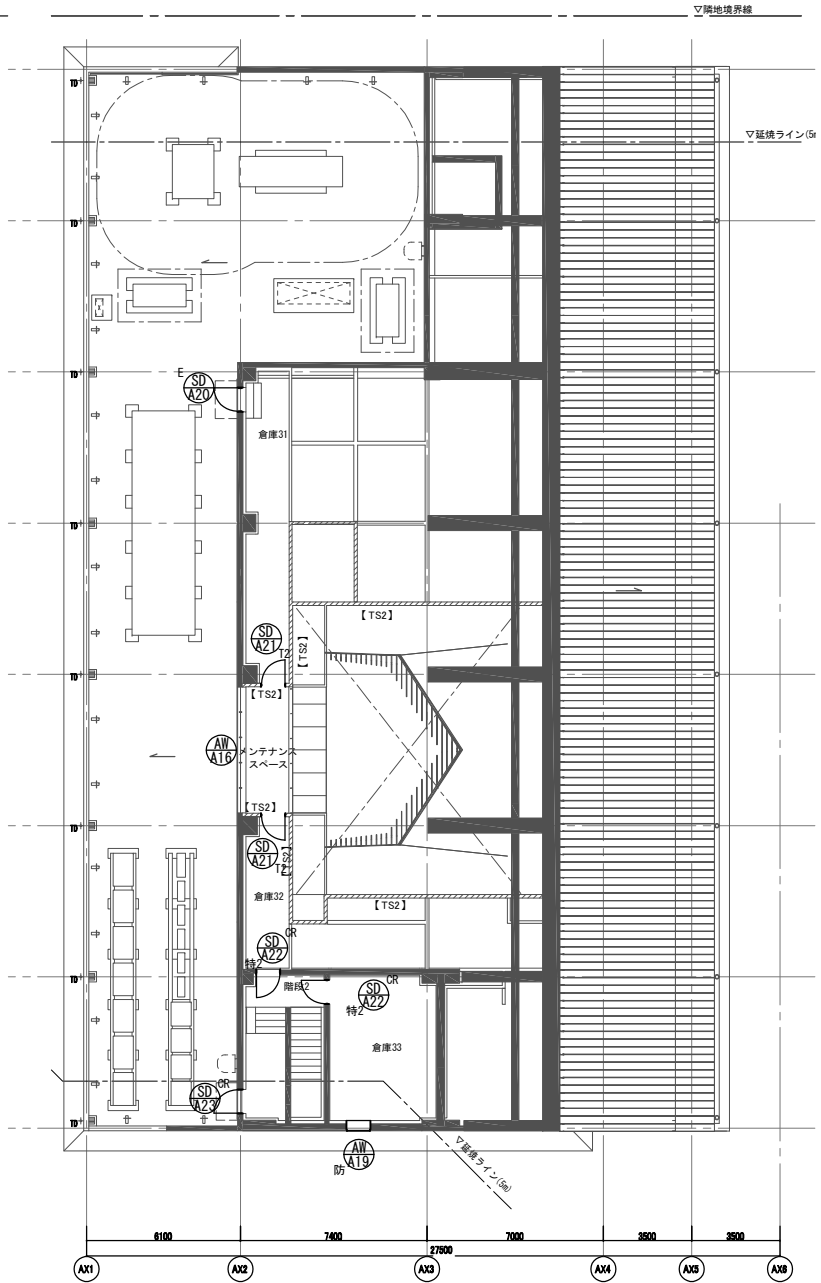

R階平面図

| 凡例                                                                         |                            |
|----------------------------------------------------------------------------|----------------------------|
| <div><div>E</div><div>OR</div><div>特</div><div>SD</div><div>T1</div></div> | 建具符号                       |
| E                                                                          | 電気錠                        |
| OR                                                                         | カードロック式電気錠 (リダー別置、併設、別途工事) |
| 特1                                                                         | 防火性能                       |
| T1                                                                         | 遮音等級                       |

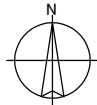

|       |    |    |    |
|-------|----|----|----|
| 竣工年月日 | .. | .. | .. |
| 監理者印  | .. | .. | .. |
| 施工者印  | .. | .. | .. |

接にごろせ

株式会社

大建設

|         |            |   |    |
|---------|------------|---|----|
| DATE    | 2025       | 3 | 14 |
| PRJ. NO | 0-2023-120 |   |    |






|            |                                    |
|------------|------------------------------------|
| PRJ. TITLE | 防災拠点整備事業<br>車岐町役場新庁舎・海部消防組合新庁舎新築工事 |
| DWG. TITLE | 建具配置図                              |

|                  |         |            |
|------------------|---------|------------|
| 1:150 (A1)       | DWG. NO | 【役場】<br>意匠 |
| SCALE 1:300 (A3) | A-123   |            |

[illegible]




Architectural drawings for a fire-resistant structure, including detailed cross-sections and elevation views of various components like doors, windows, and structural joints. The drawings are labeled with codes such as A-4-21, A-4-31B, A-5-02A, B-2-41A, TD-101, TD-102, and SP-A02. They specify materials like aluminum, stainless steel, and fire-resistant concrete, along with dimensions and construction details. A table of materials (仕様表) is provided for reference. The drawings are presented in a grid format, with a title block at the bottom right containing project information and a scale of 1/50.

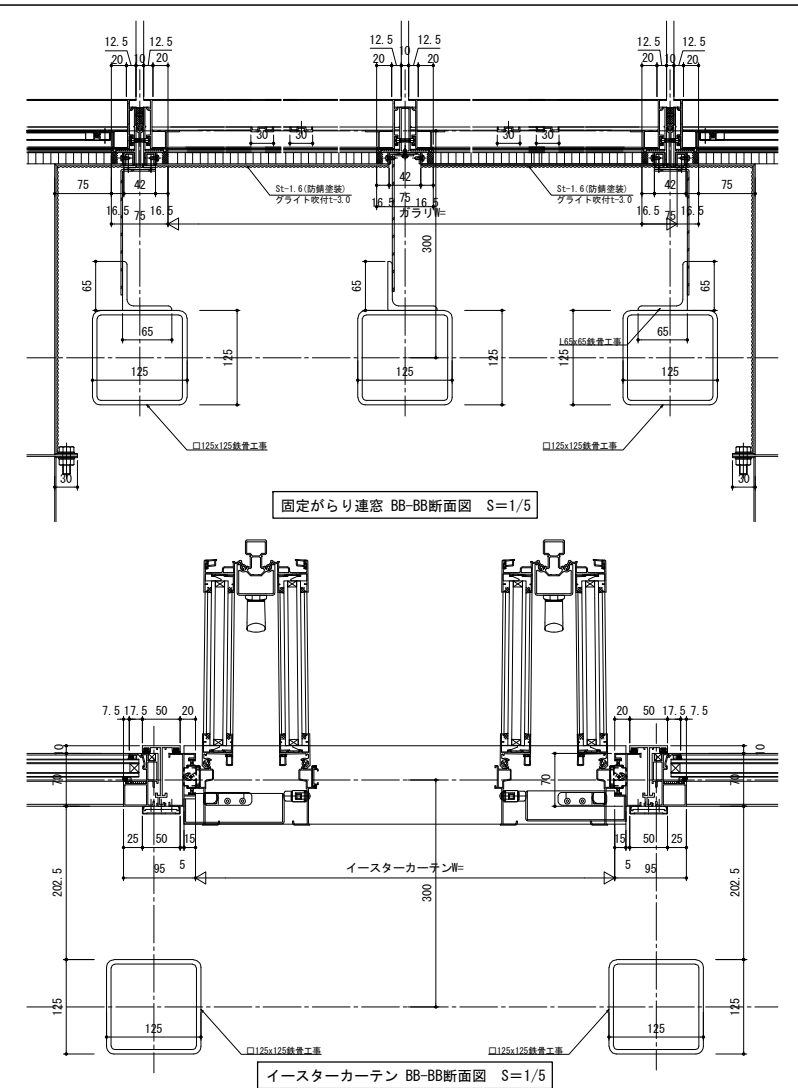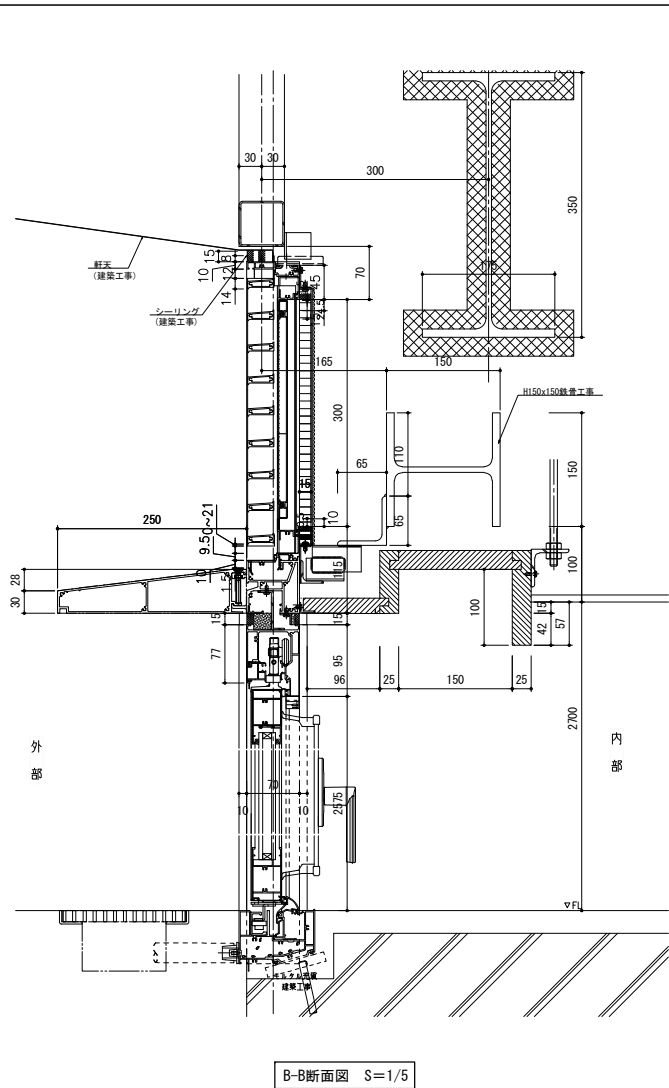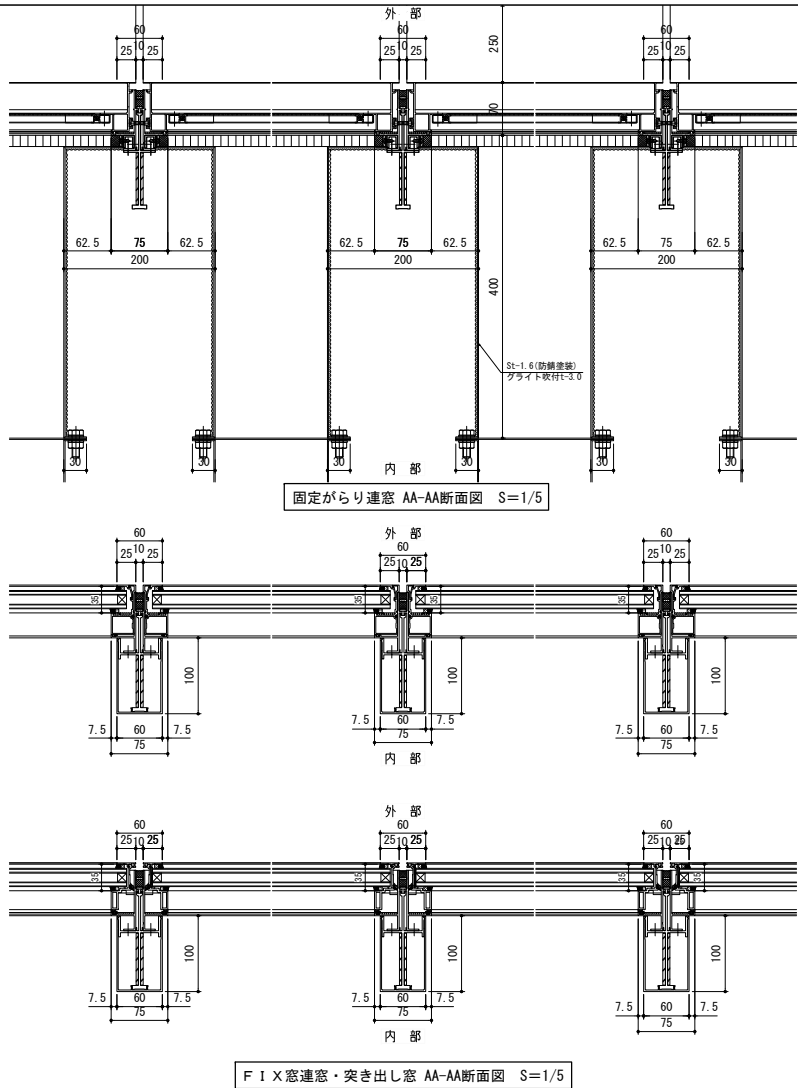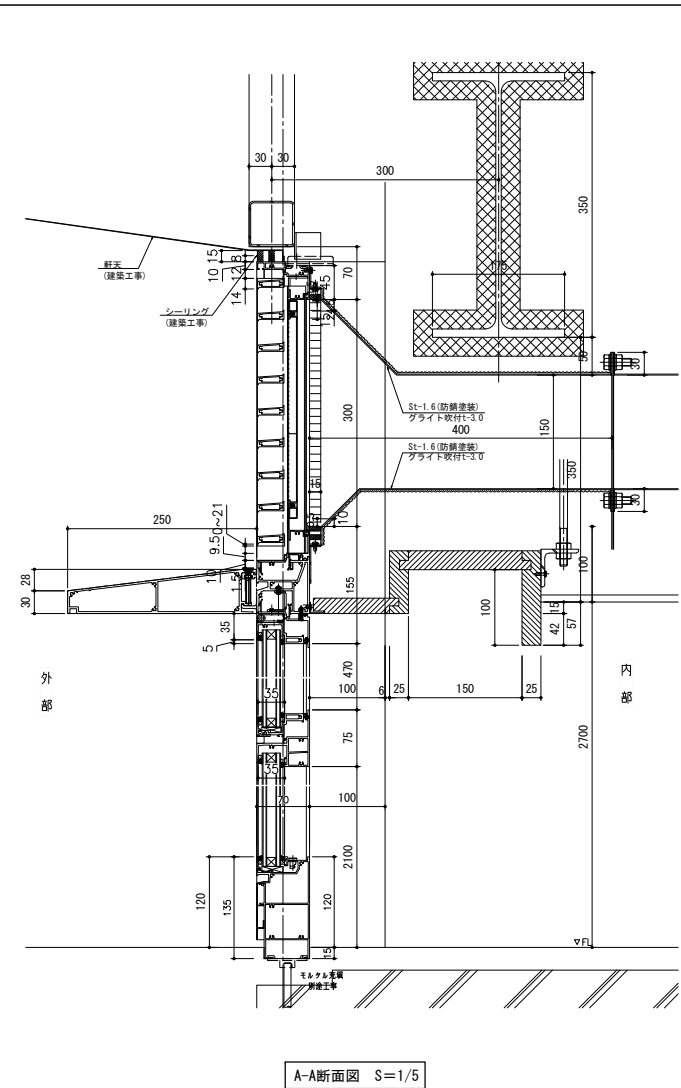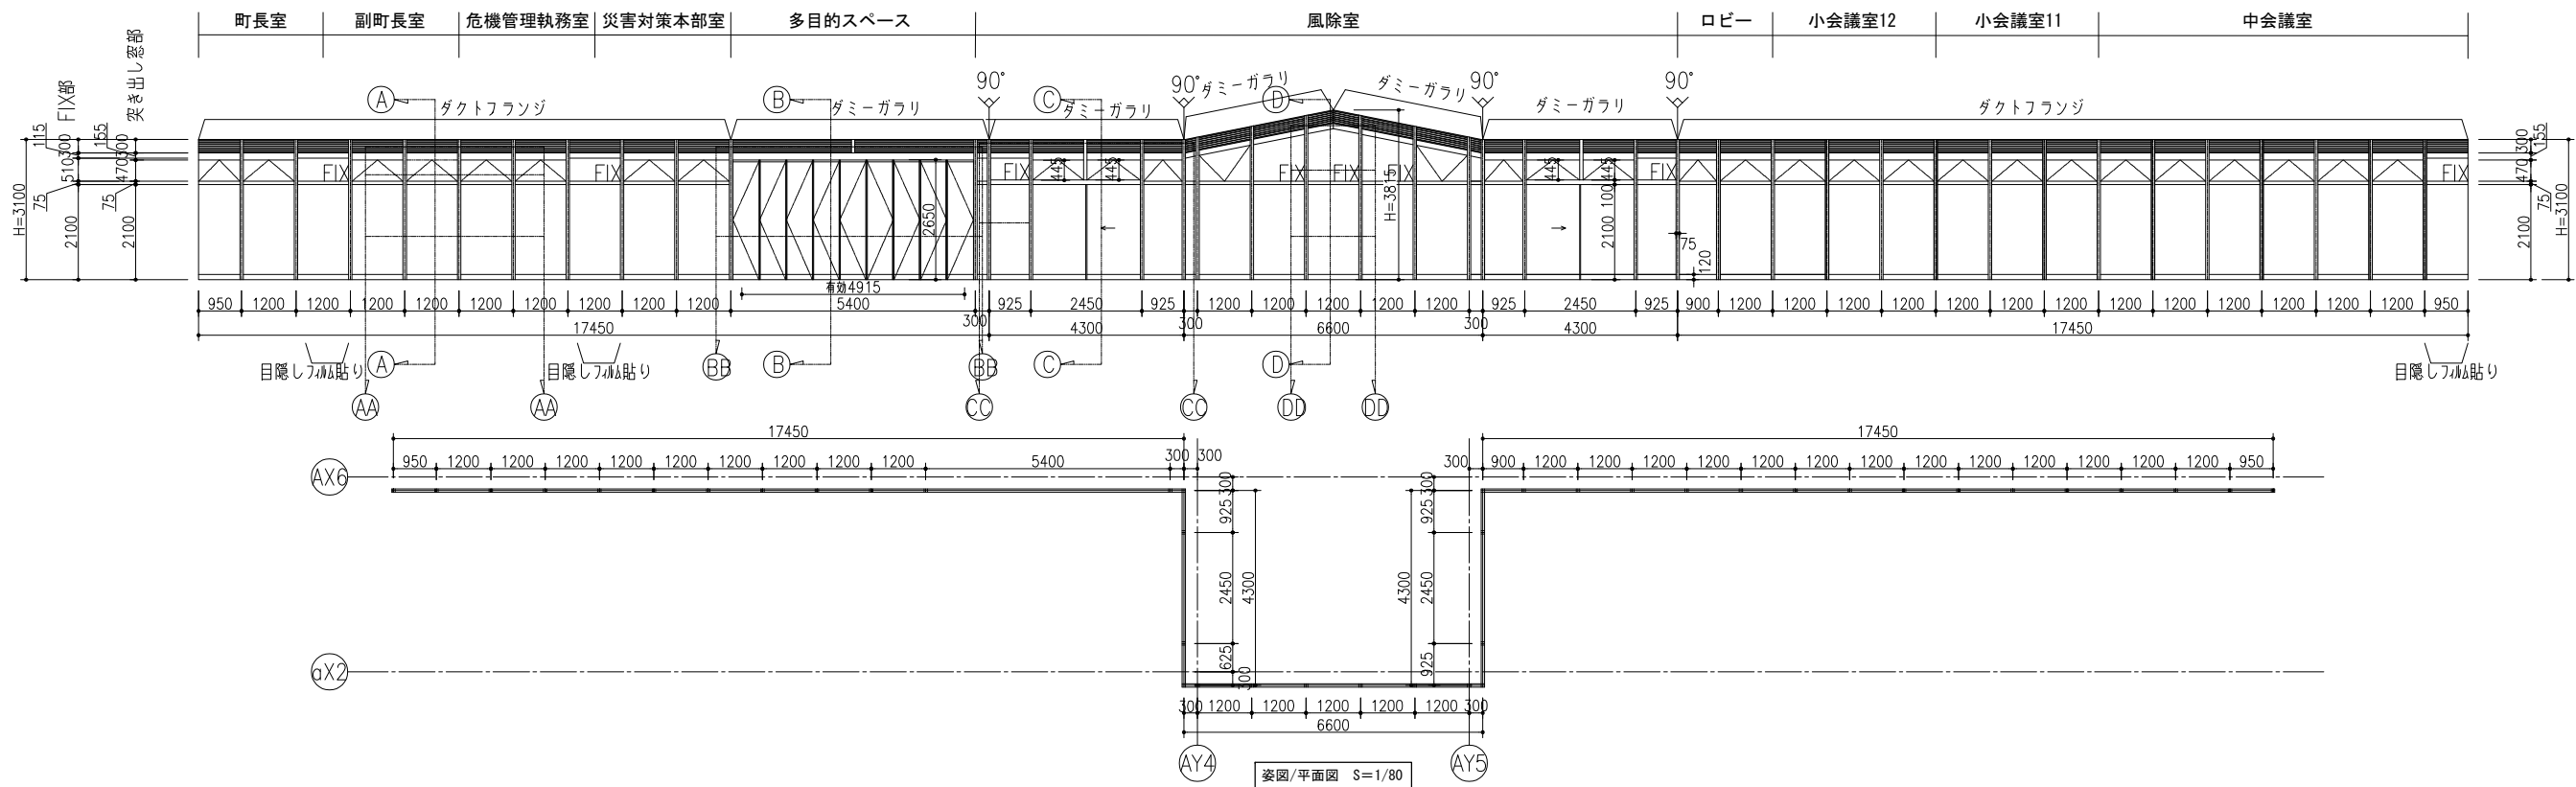


|       |    |    |    |
|-------|----|----|----|
| 竣工年月日 | .. | .. | .. |
| 監理者印  |    |    |    |
| 施工者印  |    |    |    |

|         |            |   |    |
|---------|------------|---|----|
| DATE    | 2025       | 3 | 14 |
| PRJ. NO | 0-2023-120 |   |    |


|            |                                    |                |
|------------|------------------------------------|----------------|
| PRJ. TITLE | 防災拠点整備事業<br>牟岐町役場新庁舎・海部消防組合新庁舎新築工事 | 【役場】<br>意匠     |
| DWG. TITLE | 建具詳細図(2) (AW)                      | A1 図示<br>A3 図示 |
| DWG. NO    |                                    | A-127          |

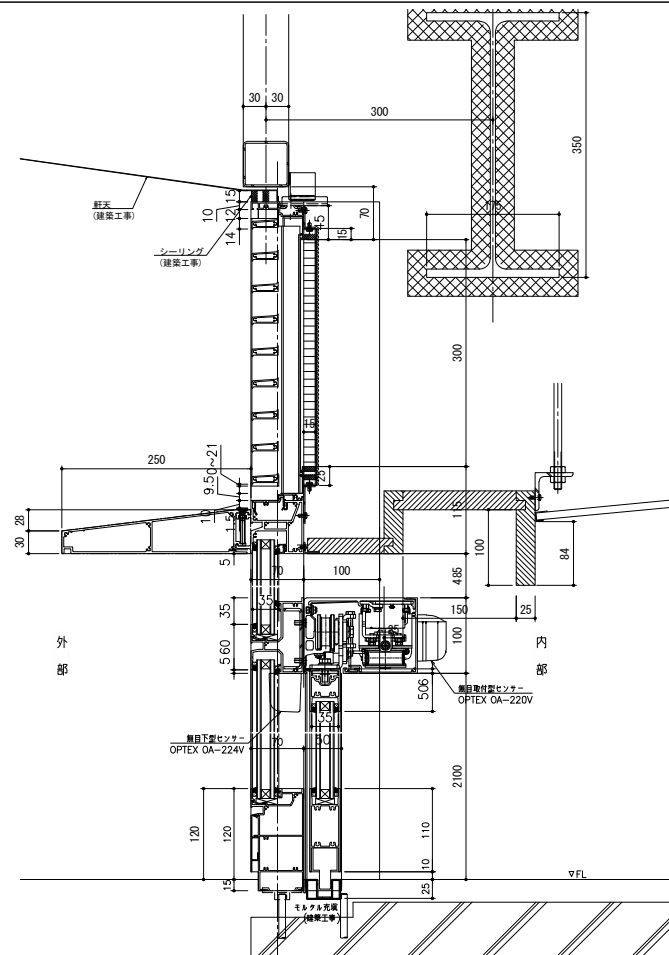


C-C断面図 S=1/5

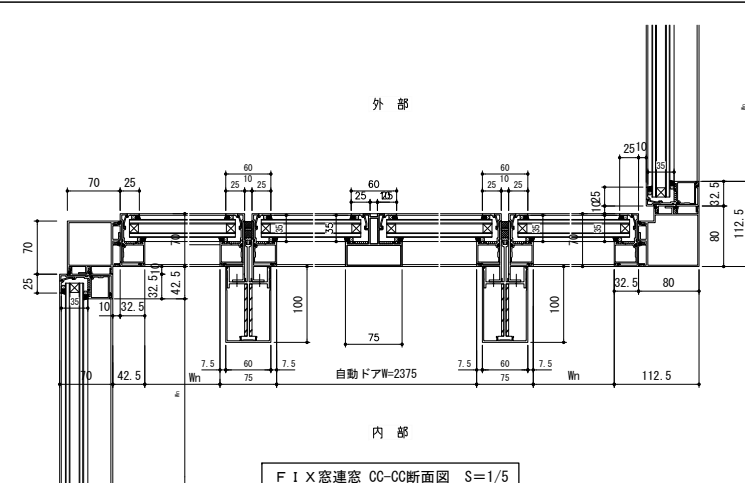


F I X窓連窓 CC-CC断面図 S=1/5

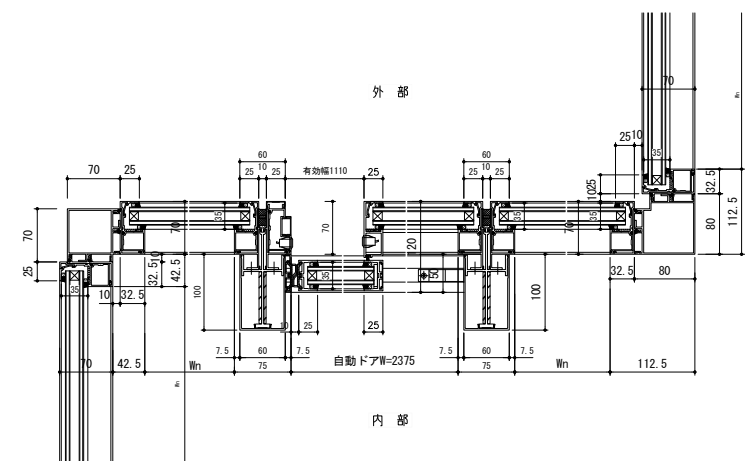


F I X窓、自動ドア連窓 CC-CC断面図 S=1/5

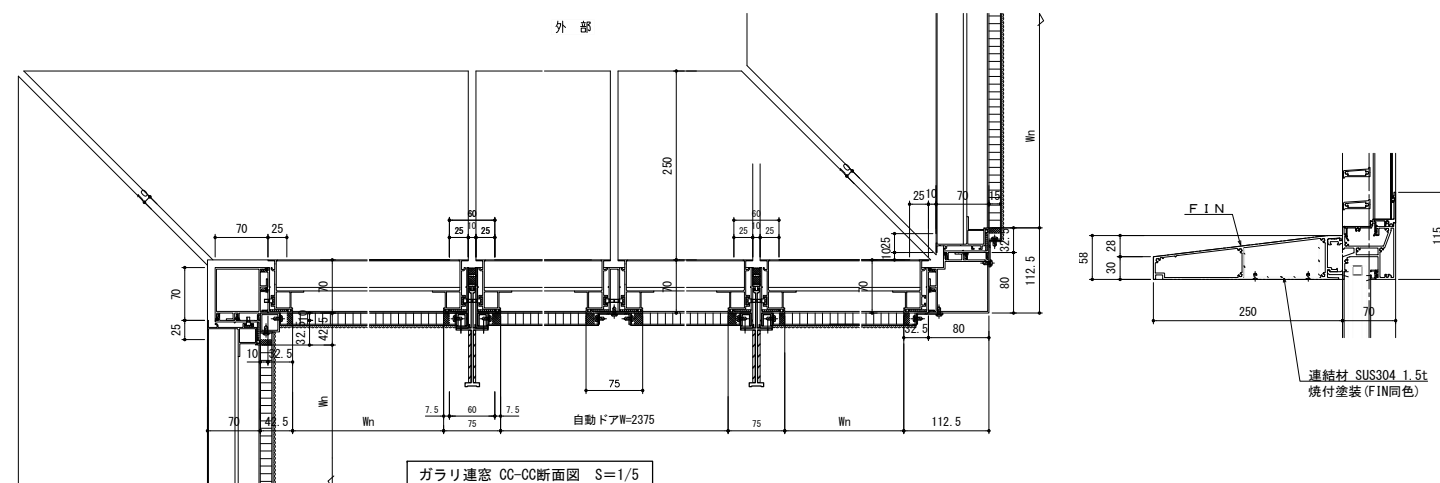


ガラリ連窓 CC-CC断面図 S=1/5

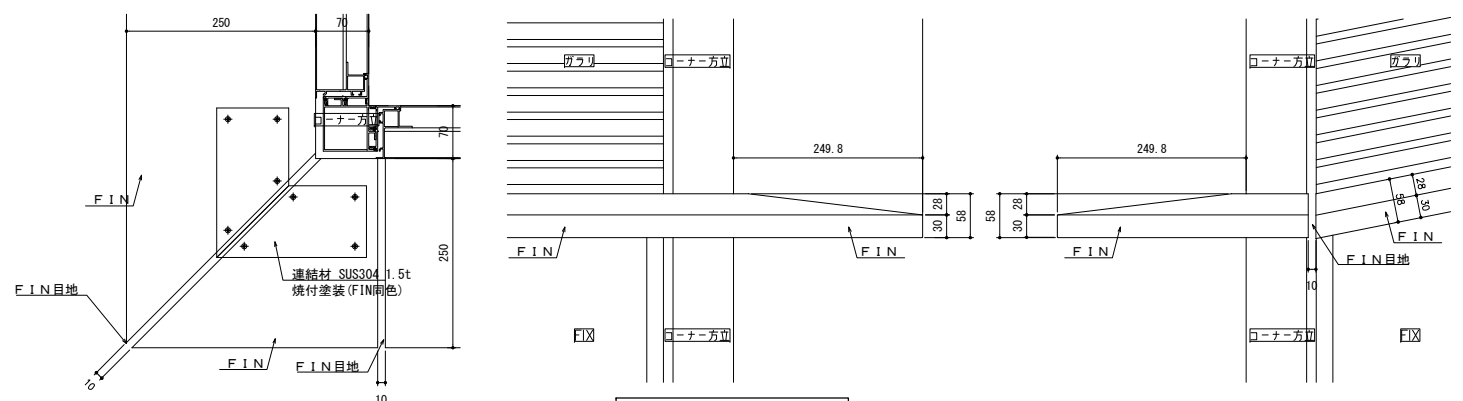

FINコーナ一部詳細図 S=1/5

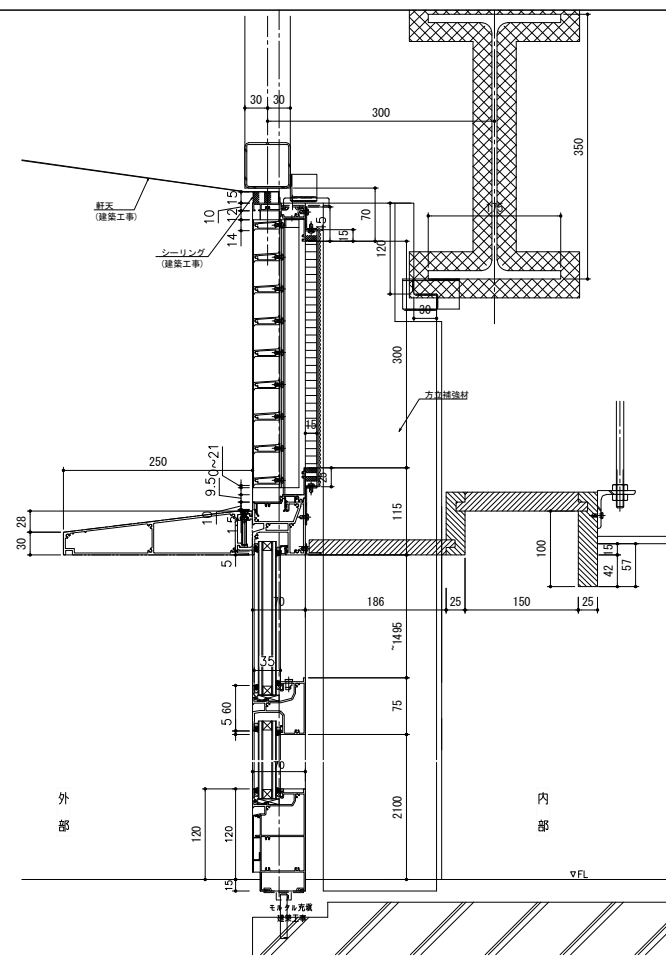

D-D断面图 S=1/5

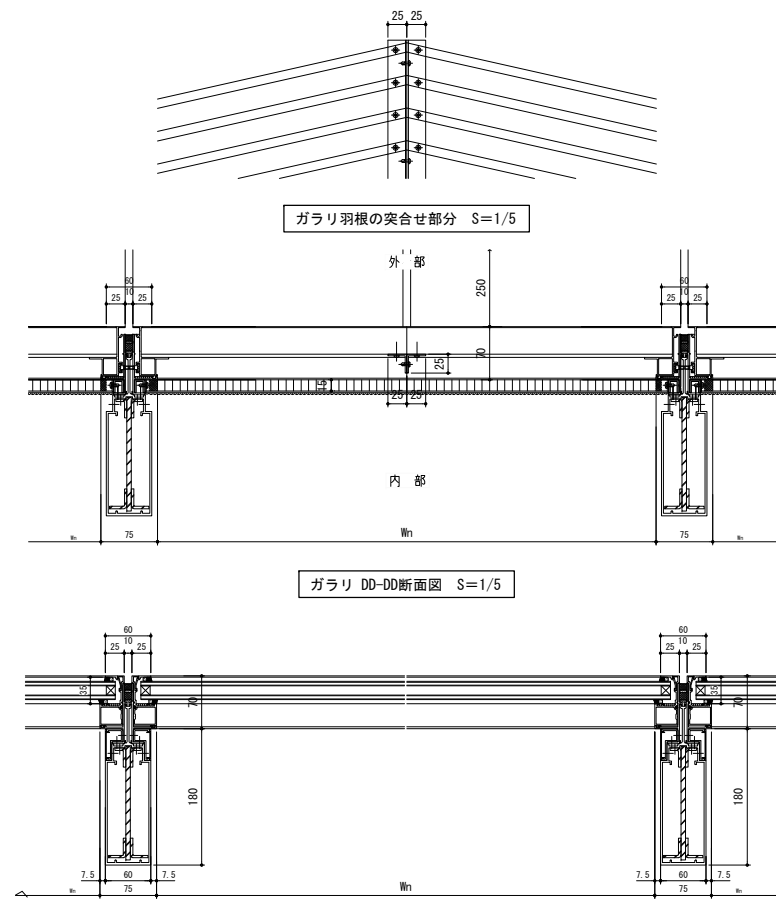

ガラリ羽根の突合せ部分  $S=1/5$



ガラリ DD-DD断面図 S=1/5

F I X窓連窓 DD-DD断面図 S=1/5



|       |     |     |  |
|-------|-----|-----|--|
| 竣工年月日 | ・ ・ | ・ ・ |  |
| 監理者印  |     | ・ ・ |  |
|       |     | ・ ・ |  |
| 施工者印  |     | ・ ・ |  |
|       |     |     |  |

|  |               |                                            |         |
|--|---------------|--------------------------------------------|---------|
|  | DATE          | PROJ. TITLE                                | 【役場】    |
|  | 2025 . 3 . 14 | 防災拠点整備事業<br>牟岐町役場新庁舎・海部消防組合新庁舎新築工事         | 意匠      |
|  | PROJ. NO      | DWG. TITLE                                 | DWG. NO |
|  | 0-2023-120    | 建具詳細図 (3) (AW)<br>SCALE AT 1/30<br>A3 1/60 | A-128   |


AW-A14 (AW-A17) 詳細図

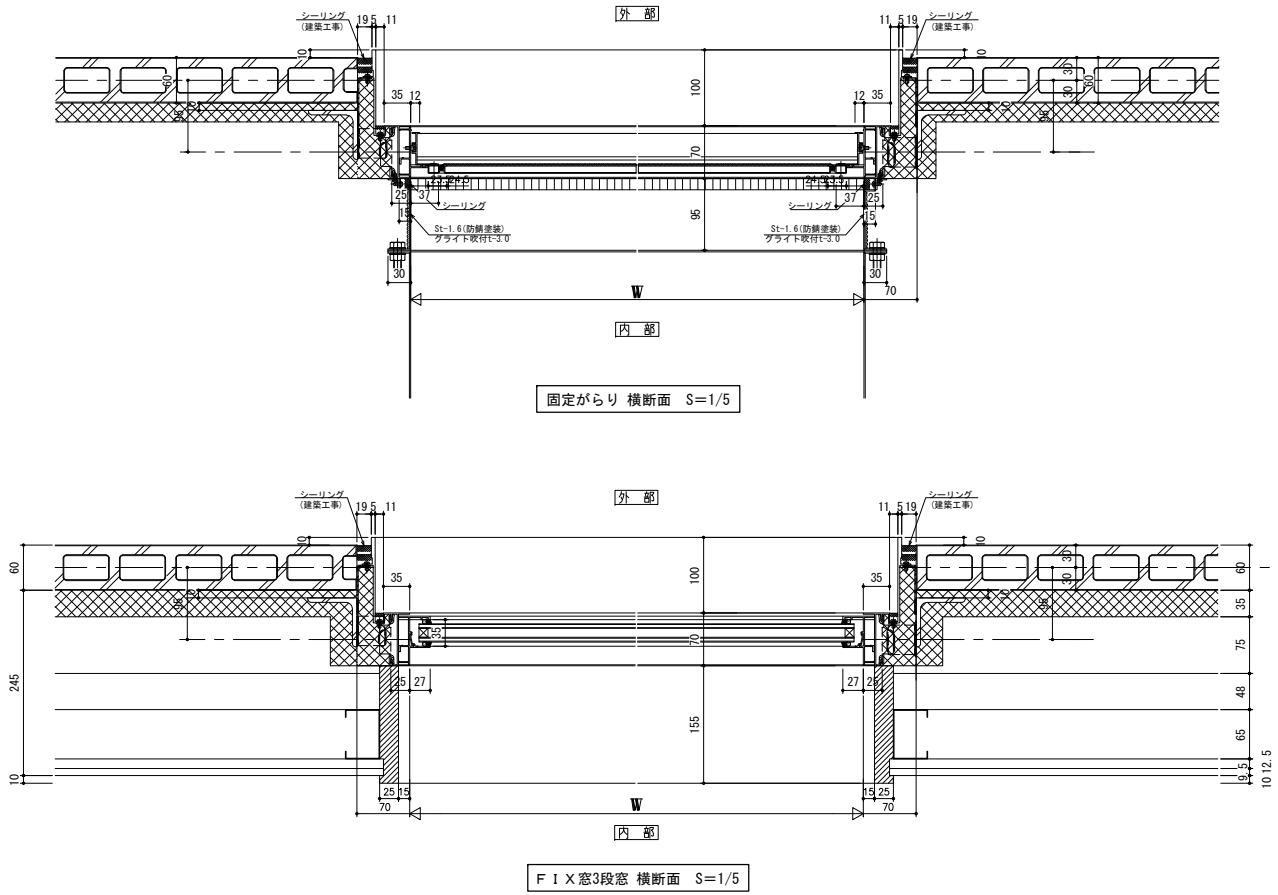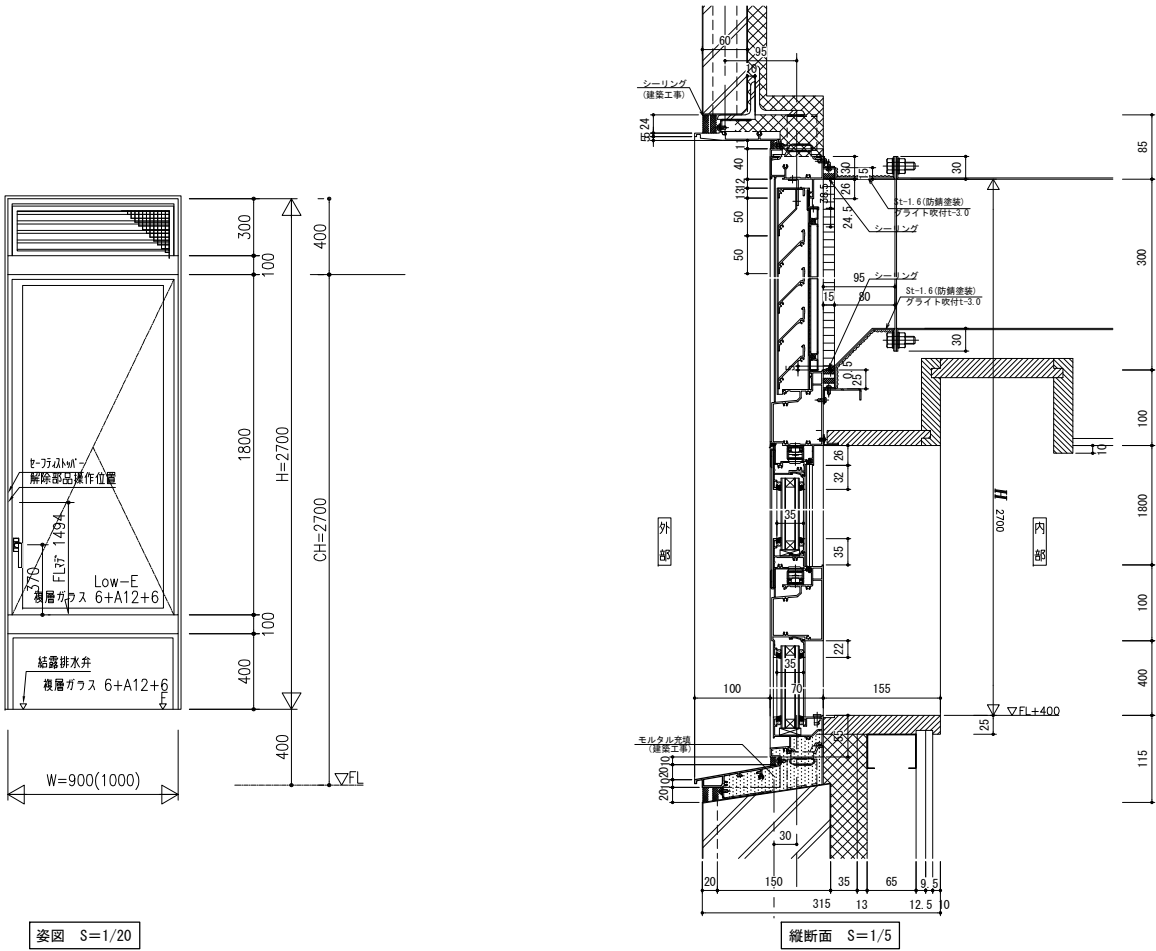


AW-A15 (AW-A18) 詳細図

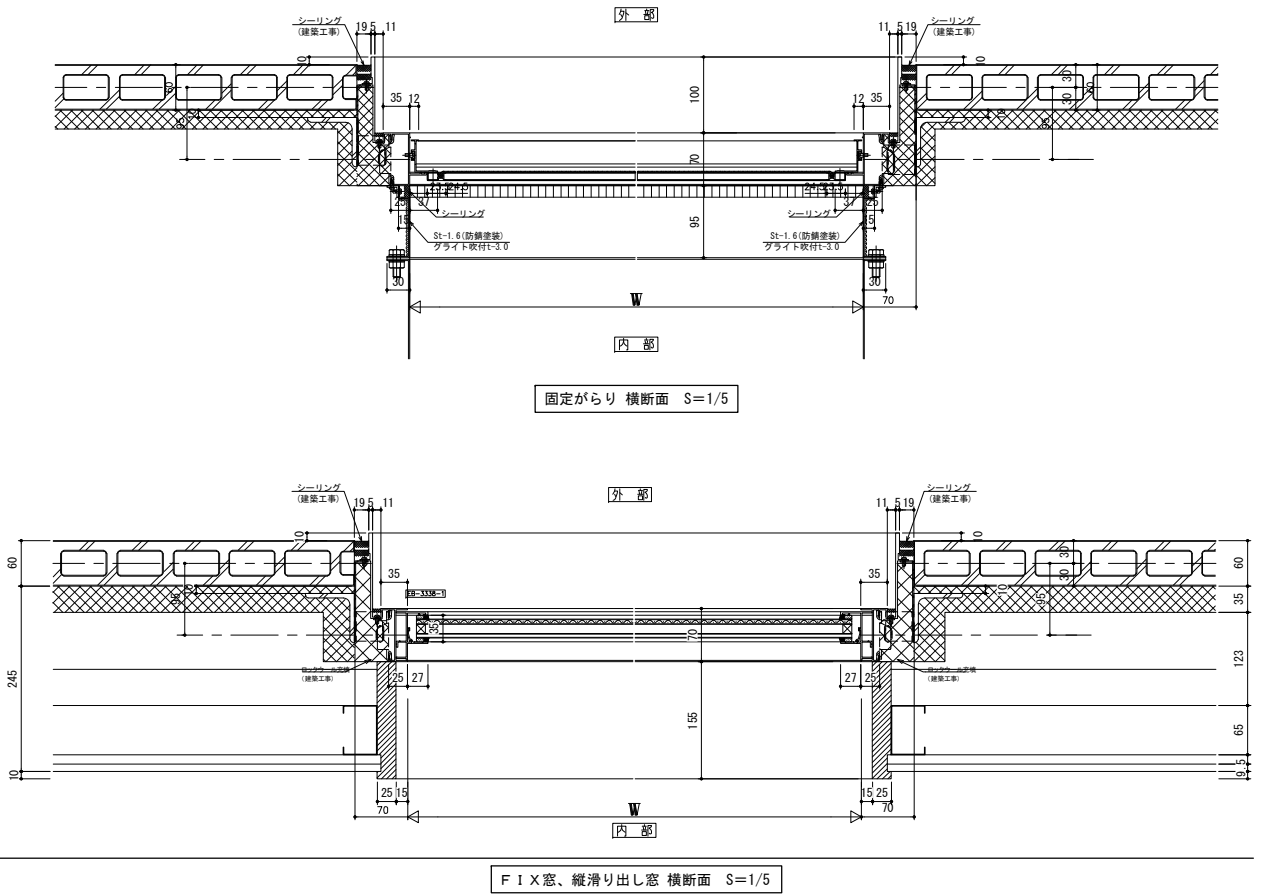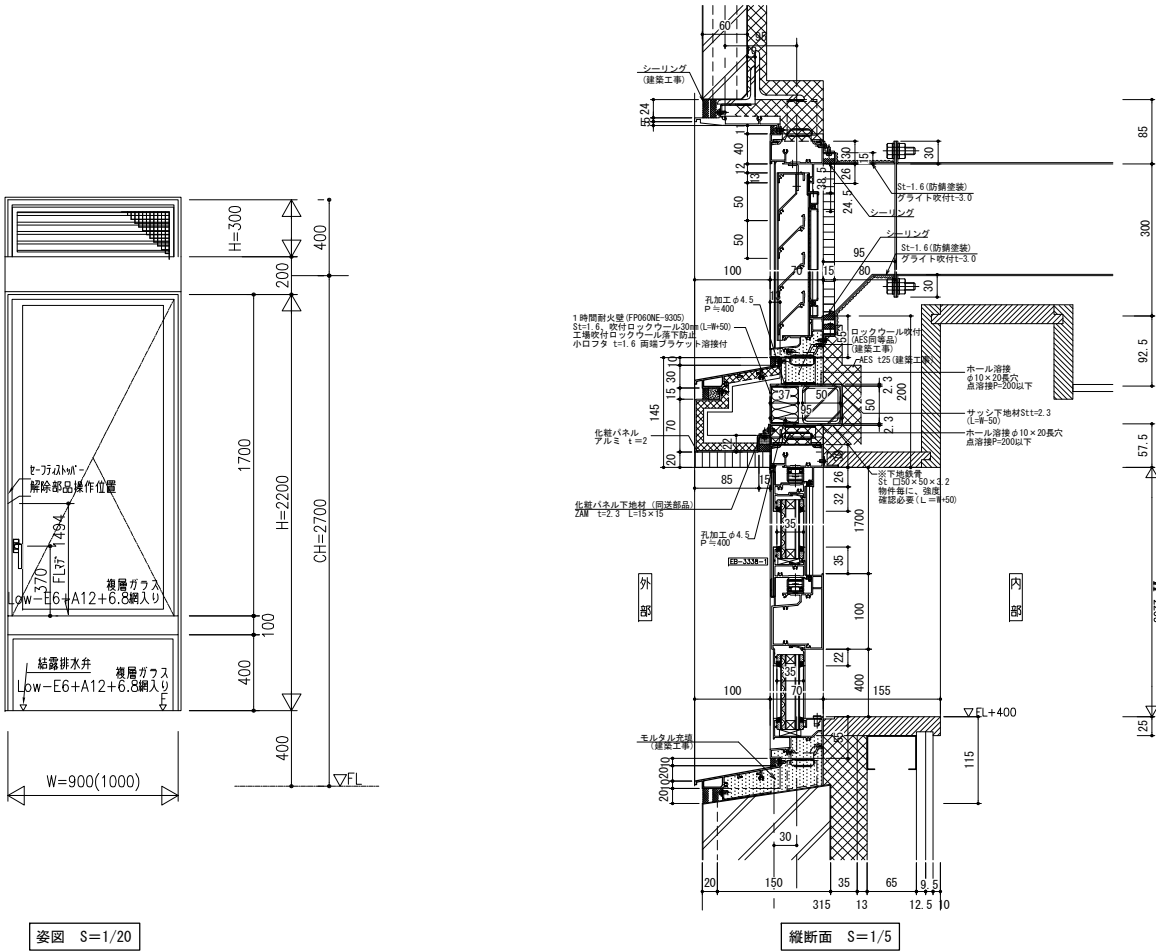

AD-A01 詳細図

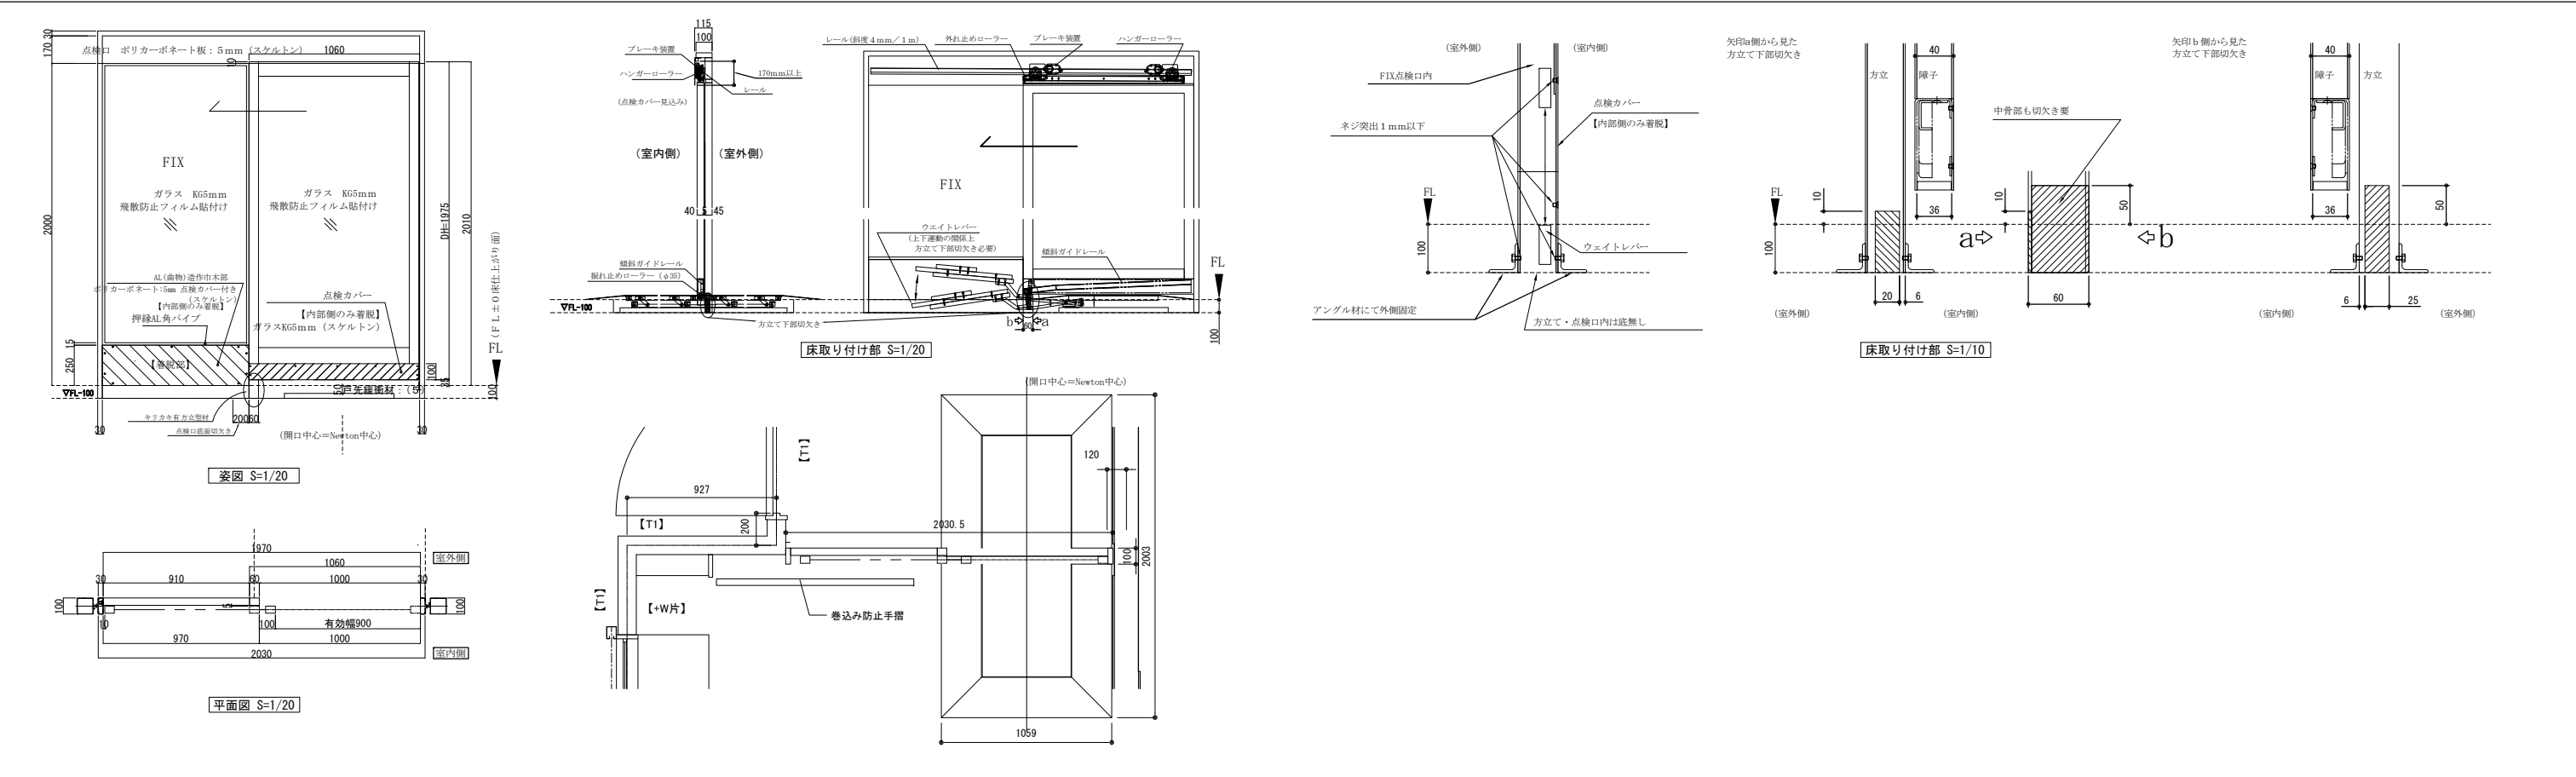


EC-A01 詳細図

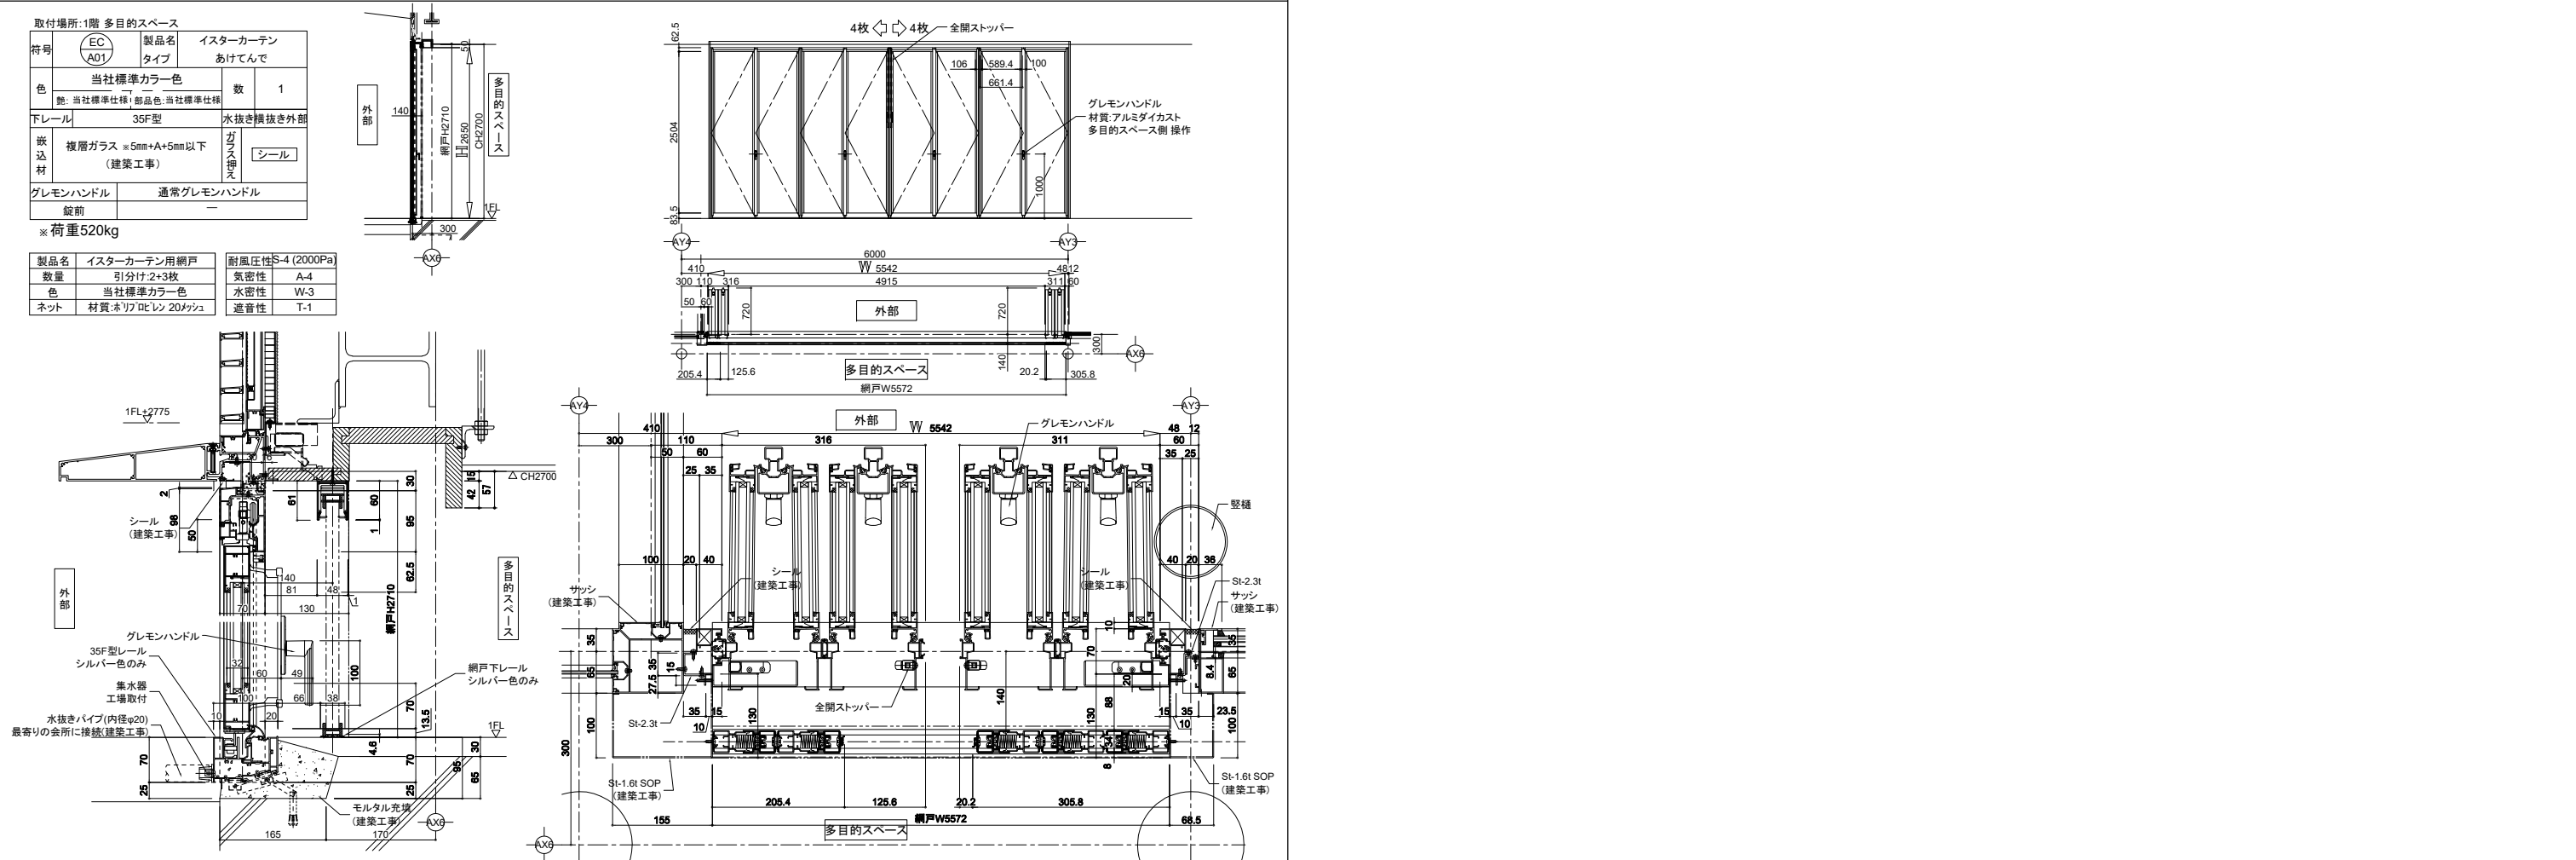

取付場所:1階 執務室1/ロビー

|      |                                 |     |                |       |
|------|---------------------------------|-----|----------------|-------|
| 符号   | <div>EC<br/>A02</div>           | 製品名 | イスターカーテン       |       |
|      |                                 | タイプ | スクエアスリムパネルN200 |       |
| 色    | 当社標準カラー色                        |     | 数              | 1     |
|      | 艶: 当社標準仕様 部品色: 当社標準仕様           |     |                |       |
| 下レール | NR型                             |     | 水抜き            | —     |
| 嵌込材  | 2mmポリカクリア<br>(SPC-2C)<br>(工場組込) |     | ガラス押え          | 専用樹脂材 |
| 錠前   | 美和:FN-1 or ゴール:SN-6             |     |                |       |

※荷重380kg

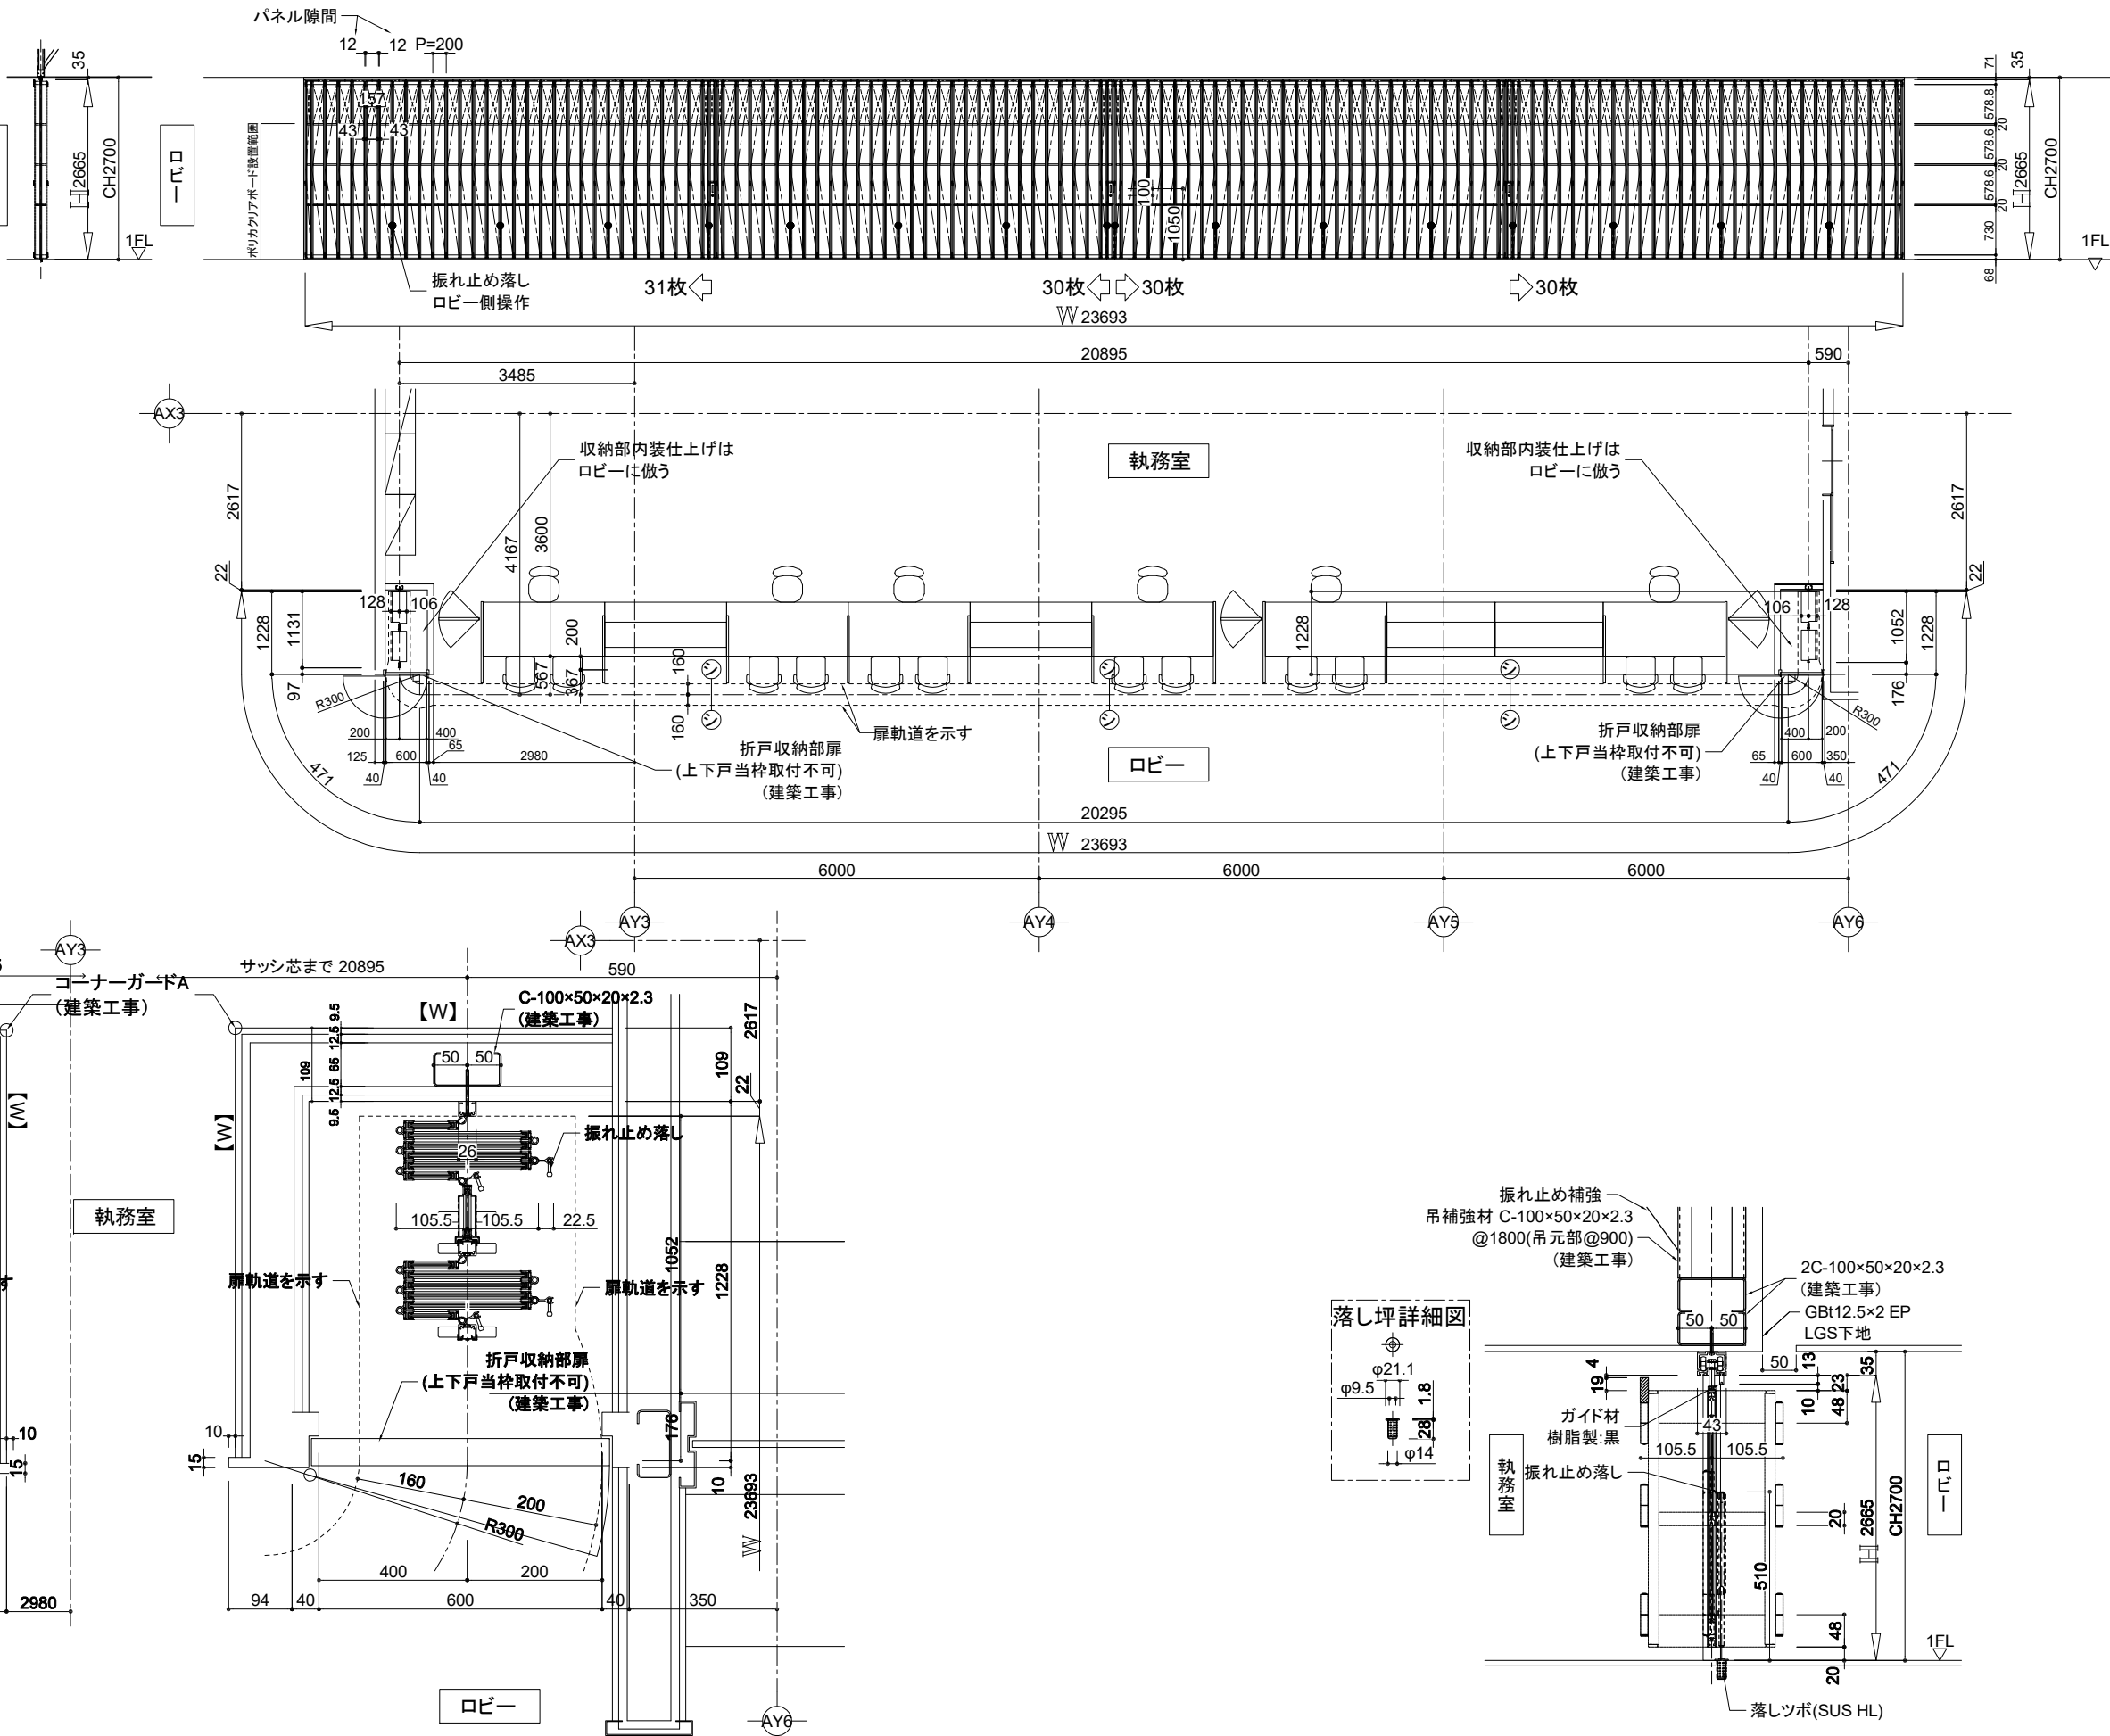

|       |    |    |    |
|-------|----|----|----|
| 竣工年月日 | .. | .. | .. |
| 監理者印  |    |    |    |
| 施工者印  |    |    |    |

株式会社  
大建設


後にごろを

|          |               |             |                                    |                                |
|----------|---------------|-------------|------------------------------------|--------------------------------|
| DATE     | 2025 . 3 . 14 | PROJ. TITLE | 防災拠点整備事業<br>牟岐町役場新庁舎・海部消防組合新庁舎新築工事 | 【役場】<br>意匠                     |
| PROJ. NO | 0-2023-120    | DWG. TITLE  | 建具詳細図 (6) (EC)                     | DWG. NO<br>A1 1/50<br>A3 1/100 |

取付場所:2階 執務室2/廊下21

|             |                                                                                   |            |                                |
|-------------|-----------------------------------------------------------------------------------|------------|--------------------------------|
| 符号          |  | 製品名<br>タイプ | イスターカーテン<br>スクエアスリムパネルN200     |
| 色           | 当社標準カラー色<br>艶: 当社標準仕様   部品色: 当社標準仕様                                               |            | 数 1                            |
| 下レール        | NR型                                                                               |            | 水抜き ー                          |
| 嵌<br>込<br>材 | 2mmポリカリア<br>(SPC-2C)<br>(工場組込)                                                    |            | ガ<br>ラ<br>ス<br>押<br>え<br>専用樹脂材 |
| 錠前          | 美和: FN-1 or ゴール: SN-6                                                             |            |                                |


※扉荷重240kg

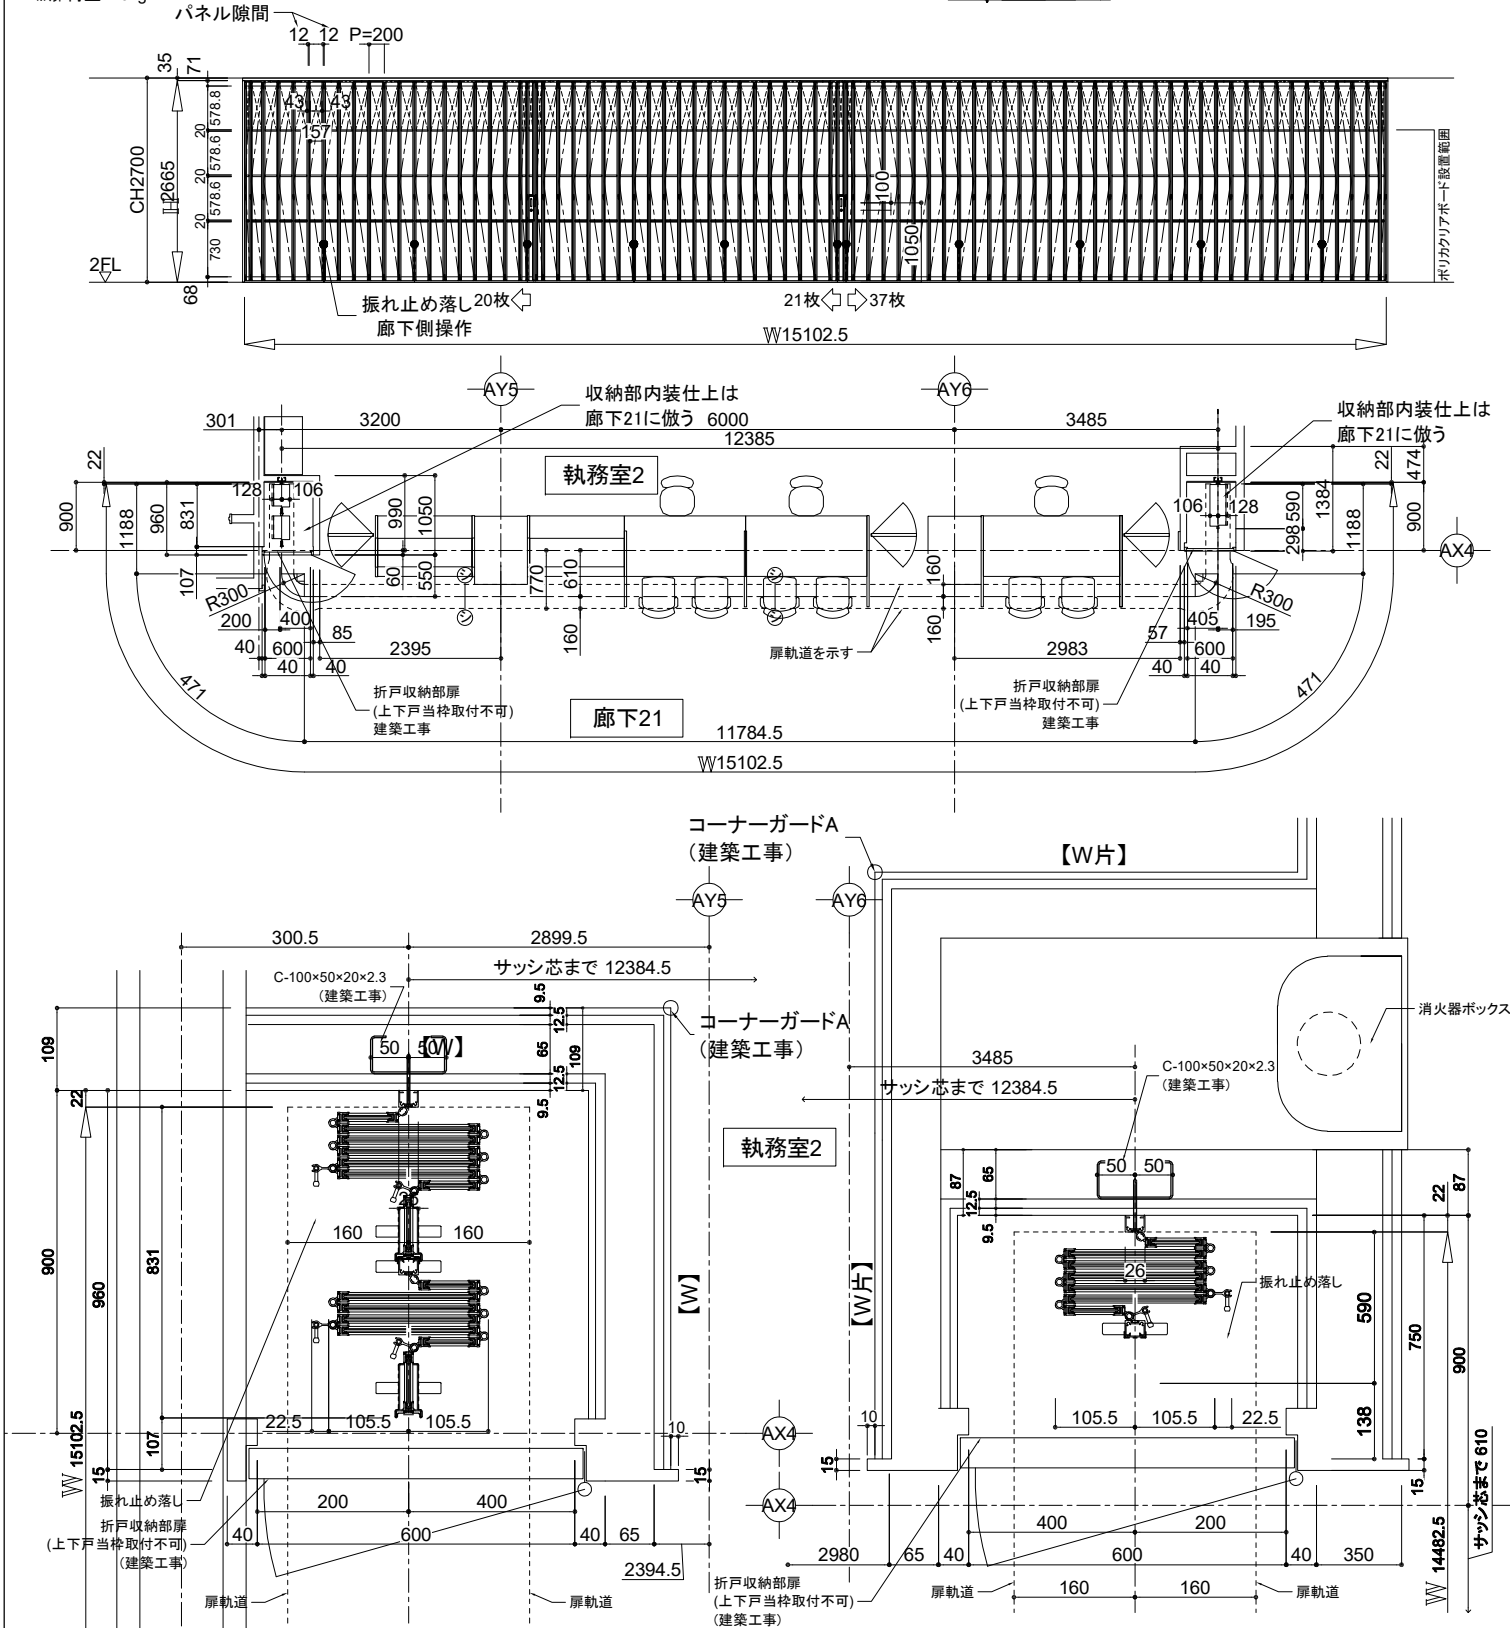

取付場所:1階 多目的スペース/災害対策本部スペース

|      |                                                                                     |                      |     |                       |                   |
|------|-------------------------------------------------------------------------------------|----------------------|-----|-----------------------|-------------------|
| 符号   |  |                      | 製品名 | イスターカーテン              |                   |
|      | A04                                                                                 |                      | タイプ | 屋内スリムタイプ              |                   |
| 色    | 当社標準カラー色                                                                            |                      |     | 数                     | 1                 |
|      | 艶: 当社標準仕様 / 部品色: 当社標準仕様                                                             |                      |     |                       |                   |
| 下レー尔 | NR型                                                                                 |                      |     | 水抜き                   | 無                 |
| 嵌込材  | 3mmポリカ<br>(工場組込)                                                                    |                      |     | ガ<br>ラ<br>フ<br>挿<br>入 | グレ<br>チ<br>ヤ<br>ン |
|      | 3mmポリカ<br>(工場組込)                                                                    |                      |     |                       |                   |
|      |                                                                                     |                      |     |                       |                   |
| 錠前   |                                                                                     | 美和: FN-1orゴール: PSS-5 |     |                       |                   |

※荷重210kg

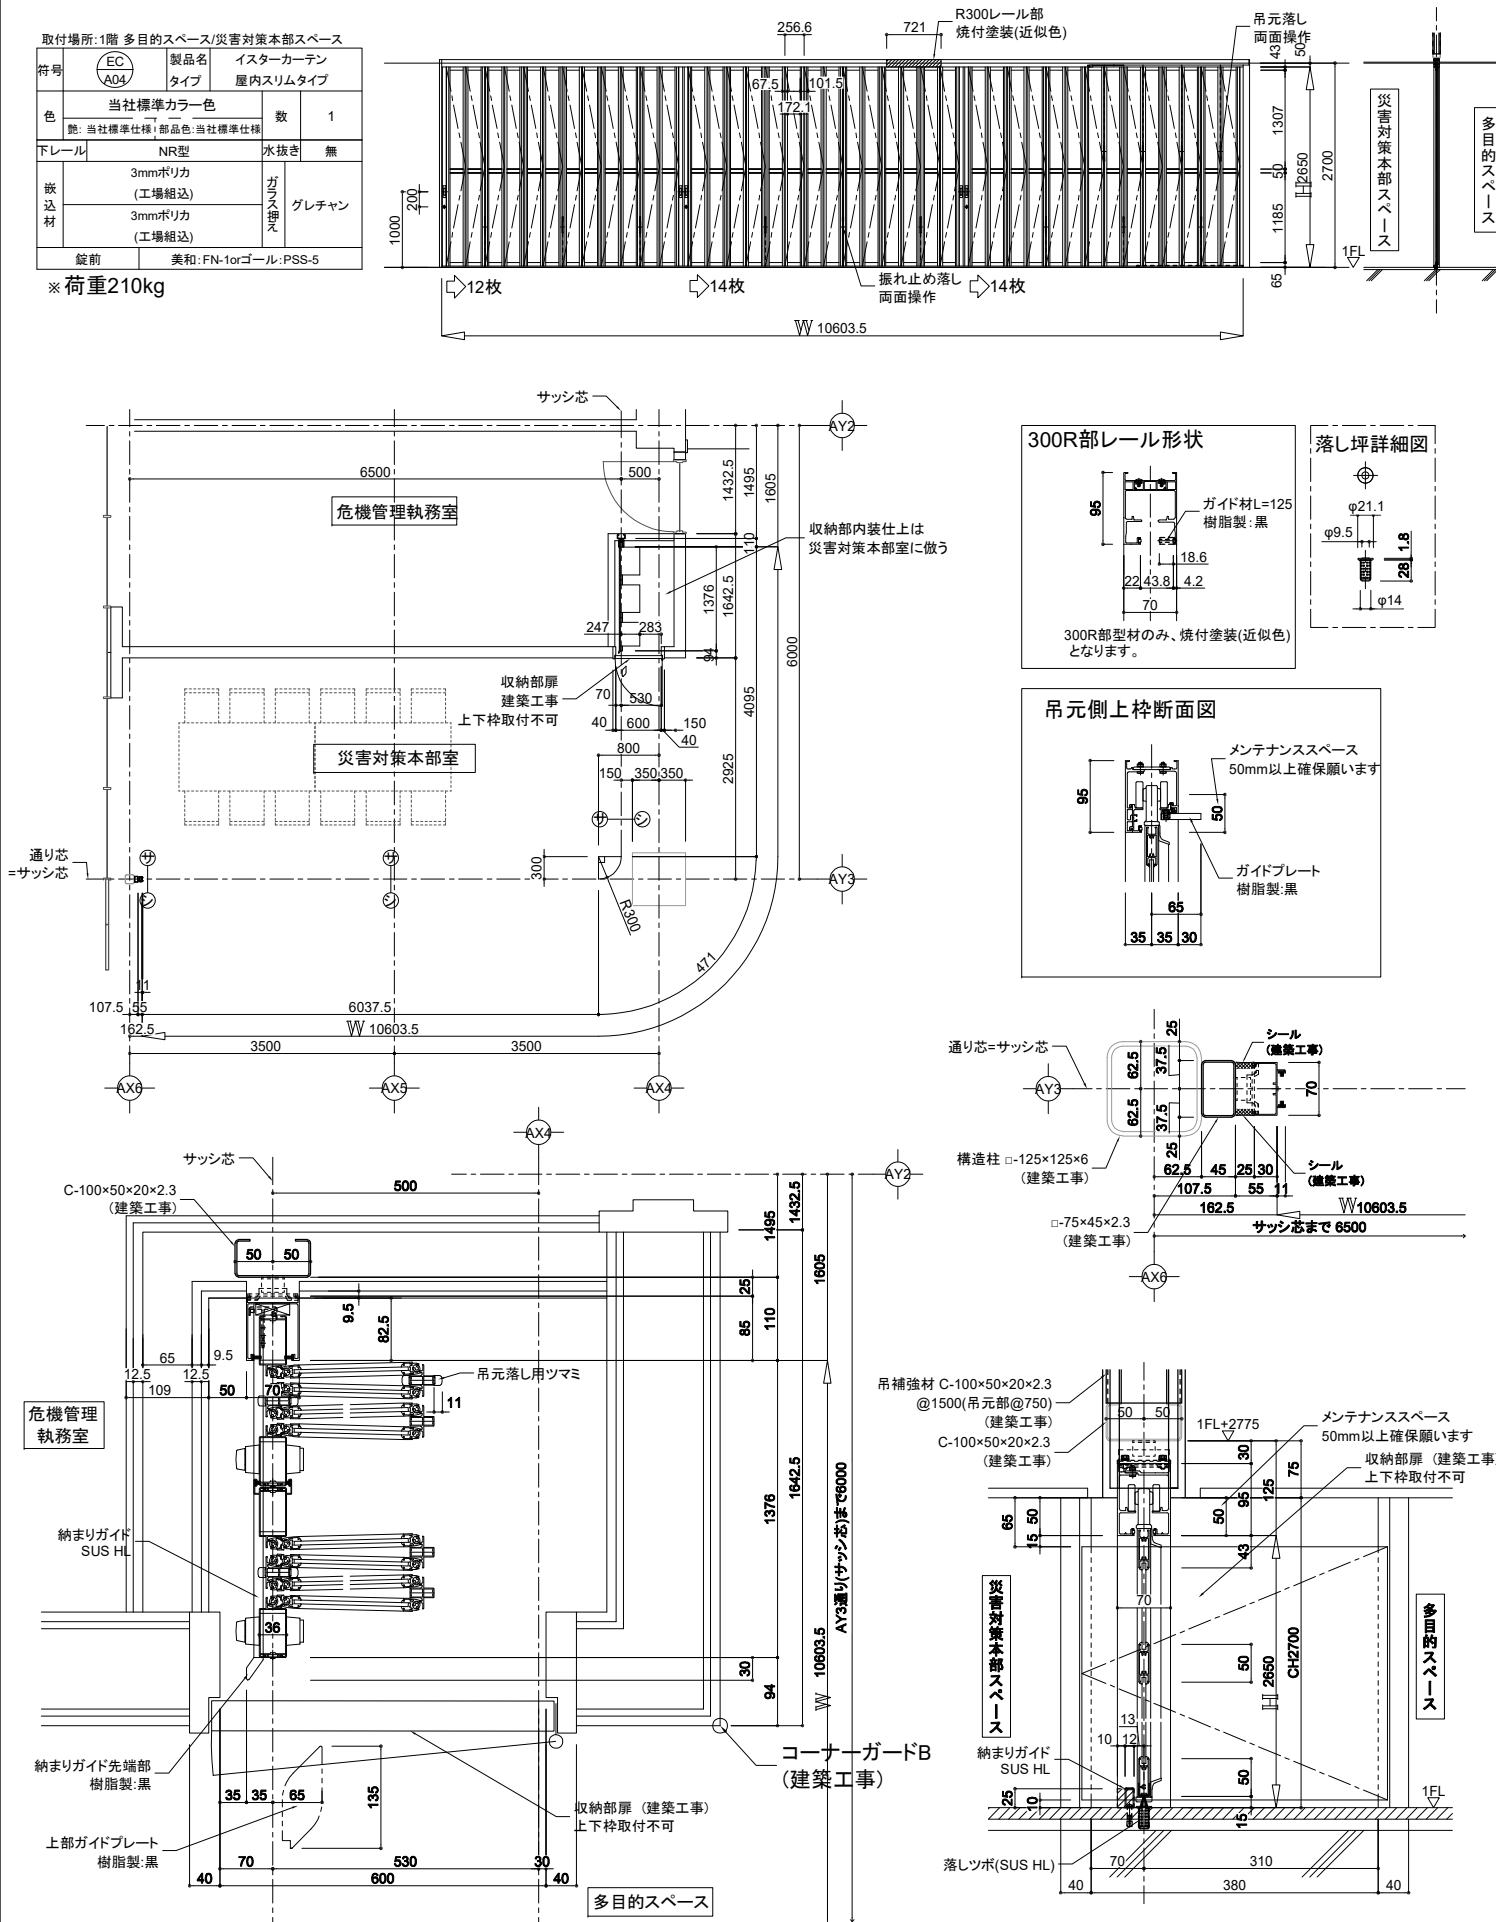


|       |     |     |  |
|-------|-----|-----|--|
| 竣工年月日 | ・ ・ | ・ ・ |  |
| 監理者印  |     | ・ ・ |  |
|       |     | ・ ・ |  |
| 施工者印  |     | ・ ・ |  |
|       |     | ・ ・ |  |

|  |             |                                            |         |
|--|-------------|--------------------------------------------|---------|
|  | DATE        | PROJ. TITLE                                | 【役場】    |
|  | 2025. 3. 14 | 防災拠点整備事業<br>峯崎町役場新庁舎・海部消防組合新庁舎新築工事         | 意匠      |
|  | PROJ. NO    | DWG. TITLE                                 | DWG. NO |
|  | 0-2023-120  | 建具詳細図 (7) (EC)<br>SCALE A1 1/30<br>A3 1/60 | A-132   |





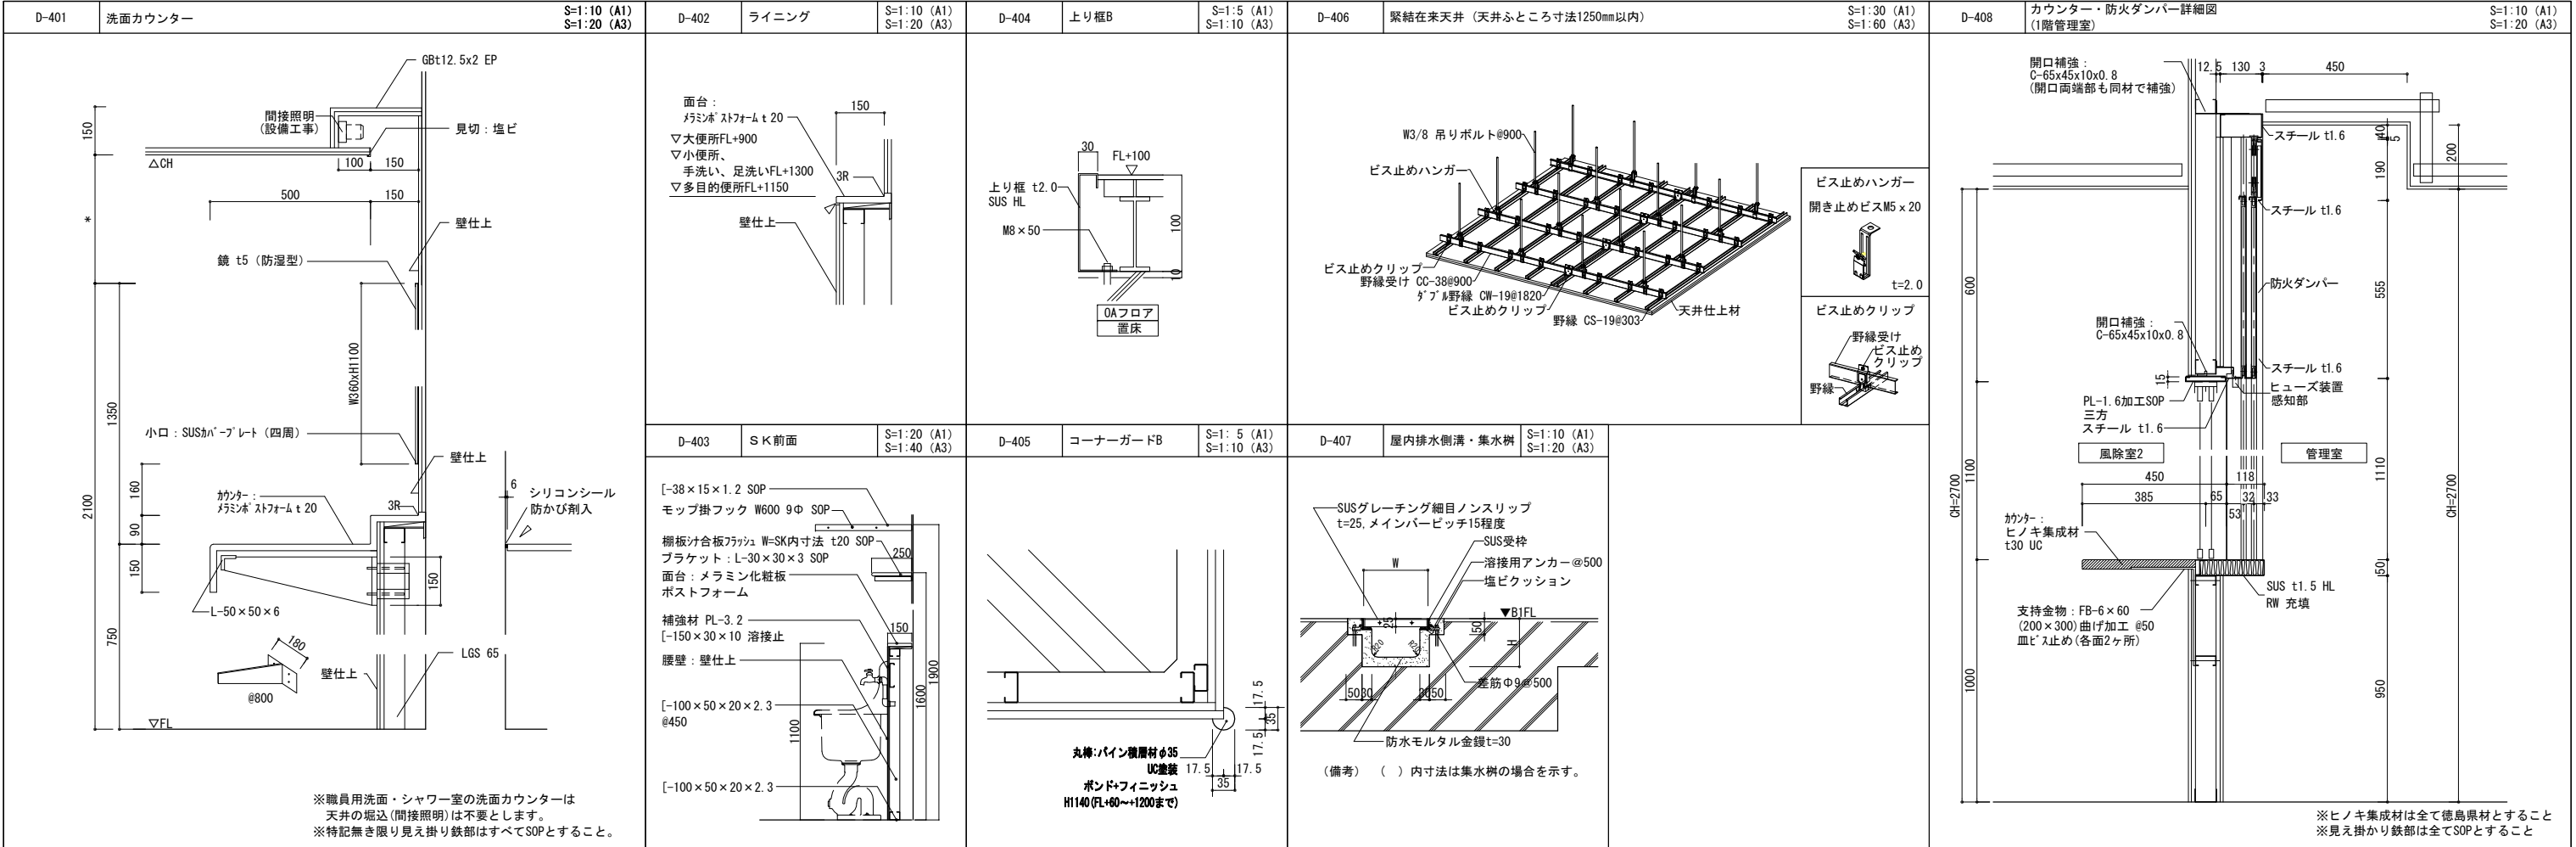

|                                                   |                                                                                            |   |
|---------------------------------------------------|--------------------------------------------------------------------------------------------|---|
| <div>D-501</div> <div>家具配置図 (1階平面図、2階平面図)</div>   | <div>K-01</div> <div>EFカウンター ローカウンター 直線タイプ</div>                                           | <div>K-02</div> <div>EFカウンター ロー・ロー連結金具</div>                                                         |
| <div>2階平面図</div> <div>1階平面図</div>                 | <div>K-03</div> <div>EFカウンター トップシェルフ</div> <div>K-05</div> <div>EFカウンター スタッフ側補助脚 ロー用</div> | <div>K-04</div> <div>EFカウンター フラッシュドア ロータイプ</div> <div>K-06</div> <div>EFカウンター エンドパネル 標準タイプ ロー用</div> |
| <div>K-07</div> <div>EFカウンター トップシェルフ用エンドパネル</div> | <div>K-08</div> <div>EFカウンター 仕切りパネル (可動式) 直線型</div>                                        | <div>K-09</div> <div>EFカウンター エンドパネル スクリーン付きタイプ ロー用 直線</div>                                          |
| <div>竣工年月日</div> <div>監理者印</div> <div>施工者印</div>  | <div>株式会社 大建設</div>                                                                        | <div>【役場】意匠</div> <div>1:20 (A1)</div> <div>1:40 (A3)</div>                                          |

|   |            |               |                                    |         |
|---|------------|---------------|------------------------------------|---------|
|  <div> <div>技にこころを</div> <div>株式会社<br/>大建設計</div> </div> |            | DATE          | PROJ. TITLE                        | 【役場】    |
|   |            | 2025 . 3 . 14 | 防災拠点整備事業<br>牟岐町役場新庁舎・海部消防組合新庁舎新築工事 | 意匠      |
|   |            | PROJ. NO      | DWG. TITLE                         | DWG. NO |
|   | 0-2023-120 | 部分詳細図(5)(外部)  | A1 図示<br>A3 図示 SCALE               | A-137   |

| 注 意 事 項 |   |
|---------|---|
| 1       | 躯体と昇降機承諾図に相違がある場合はエレベーター着工までに躯体を是正すること   |
| 2       | (1)昇降路の壁又は囲いは隙間無きものとする<br>(2)昇降路の壁又は囲いは難燃材料(不燃材料・準不燃材料含む)とする<br>(3)昇降路の壁又は囲いは 5cmf 辺り 300N の外力が作用した時に 15mm を超える変形及び塑性変形が生じない構造とすること<br>(4)コンクリート厚さは 150mm 以上とすること<br>(5)コンクリート基準圧縮強度は 21N/mm <sup>2</sup> 以上 30N/mm <sup>2</sup> 以下とし、30N/mm <sup>2</sup> を超える場合は都度対応協議のこと<br>(6)昇降路壁は後施工アンカーが可能な構造とすること |
| 3       | 昇降路内にはエレベーターに関係のない配管・配線・ダクト・その他の機器を設置しないこと   |
| 4       | 昇降路壁には配管・消火栓等を埋め込まないこと   |
| 5       | 昇降路内には建築金物（ALOKリップ等）が突出しないこと   |
| 6       | 昇降路内に断熱材（ウレタン・スタイロフォーム等）を施工する場合は溶接火花による火災のおそれがあるため難燃材料とすること   |
| 7       | 断熱材はガイドレール支持用ファスナー及び乗場出入口廻りの取付材を避けて施工すること   |
| 8       | 断熱材の施工時期は協議すること   |
| 9       | 昇降路内の温度は 5℃以上 40℃以下、湿度は月平均 90％以下、日平均 95％以下とし、水結・結露しないこと   |
| 10      | 昇降路内及び乗場には風雨・塵埃・塩分・有害ガス等が入らないこと   |
| 11      | 昇降路内に換気設備を設置する場合は外部より点検可能な配置とし、雨水対策を実施すること   |
| 12      | 昇降路内の騒音・振動が居室に伝搬しない配置及び躯体構造（防音・防振工事等）とすること   |
| 13      | エレベーターホールと風除室が近い場合はドラフトによりエレベーターの戸が開閉できなくなるおそれがあるため建物側で気密性を上げること   |
| 14      | 保守・点検・緊急対応のため、外部より最上階のエレベーターホールへアクセスできる通路を設けること<br>また、個人宅や占有部、鍵が必要な場所を経由する必要がないこと   |
| 15      | 電源電圧の変動は動力用 ±10％以内、照明用 ±5％以内とし、動力用の電圧不平衡率を 5％以内とすること   |
| 16      | 高調波障害回避のため、以下の対応を推奨します<br>(1)弱電機器の電源線・通信線はエレベーター動力線から 1m 以上分離すること<br>(2)エレベーター動力用電源トランスは弱電機器のトランスと独立して設けること<br>(3)弱電機器とのアース線共用は避けること<br>(4)エレベーター動力線は弱電機器近隣の床下や天井に設置しないこと<br>(5)漏電遮断器・漏電継電器を設置する場合、不要動作防止のためインバータ対応のものを使用すること                                                                            |
| 17      | 搬入に支障のない経路を確保すること   |
| 18      | 据付工事用現場詰所及びエレベーター材料・据付工事用機材の保管場所を無償提供します   |
| 19      | 仮設揚重機・重機（ラフタークレーン、タワークレーン等）搬入運搬用台車を無償貸与します   |
| 20      | 据付工事用電源及び試運転調整時の動力電源を無償提供します（容量は別途打ち合わせ）   |
| 21      | 必要に応じてモルタルを無償提供します   |
| 22      | エレベーターを工事用として使用する場合はこの使用に伴う検査費用・復旧（オーバーホール・消耗部品の交換等）費用・定期保守費用・コールバック対応費用等が生じます   |
| 23      | エレベーターを工事用として使用する場合、電力会社から供給される電源を使用願います<br>工事用発電機による工事用使用は電源電圧が不安定なため、内部基板への悪影響を引き起こす可能性が高いことから使用しないこと   |
| 24      | かご内へ一度に搬入可能な積載は 4 輪台車で 250kg（台車含む）以下とすること   |

| 工 事 区 分 表   |     |   |       |   |     |    |    |     |
|-------------|-----|---|-------|---|-----|----|----|-----|
| 分類          | No. | 工 事 項 目   | 昇降路構造 |   | 建 築 |    |    |     |
|             |     |   | RC    | S | 建築  | 電気 | 設備 | 昇降機 |
| 昇<br>降<br>路 | 1   | 昇降路の建造工事及び躯体・オーバーヘッド・ピット寸法が昇降機承諾図と異なる場合は是正工事<br>オーバーヘッド:昇降機承諾図寸法に対し 20mm 以上低い場合<br>（ただし、必要寸法を確保のこと）<br>ピット:昇降機承諾図寸法に対し浅い場合又は 30mm 以上深い場合<br>（防水面から確保のこと） | ○     | ○ | ○   |    |    |     |
|             | 2   | 天井フック又はトロリービーム設置工事（荷重に対し安全率 5 を確保のこと）<br>（オーバーヘッド高さが 4000mm を超える場合、トロリービーム設置は必須のこと）                                                                      | ○     | ○ | ○   |    |    |     |
|             | 3   | 中間ビーム・セパレータビーム設置・インサート埋め込み工事   | ○     | ○ | ○   |    |    |     |
|             | 4   | ガイドレール支持用ファスナー及び立柱設置・インサート埋め込み工事   | ○     | ○ | ○   |    |    |     |
|             | 5   | 溶接レスの場合のガイドレール支持用ファスナー及び<br>立柱・三方枠取付用アングルへの穴加工   | ○     | ○ | ○   |    |    |     |
|             | 6   | フェッシャープレート取付材設置工事（フェッシャープレート本体は昇降機工事）   |       | ○ | ○   |    |    |     |
|             | 7   | 昇降路内鉄骨材の耐火処理工事   |       | ○ | ○   |    |    |     |
|             | 8   | ピット内防水工事   | ○     | ○ | ○   |    |    |     |
|             | 9   | ピット下を使用する場合の二重スラブ、釣合おもり側の直下部厚壁等の建築躯体処置工事   | ○     | ○ | ○   |    |    |     |
|             | 10  | 併設されたエレベーターのピットに段差がある場合の間仕切り工事   | ○     | ○ | ○   |    |    |     |
|             | 11  | 急行ゾーンがある場合の昇降路救出口設置工事   | ○     | ○ | ○   |    |    |     |
|             | 12  | 昇降路内建築工事仮設床用（水平養生）の金網、デッキプレート等の撤去工事   | ○     | ○ | ○   |    |    |     |
|             | 13  | 昇降機承諾図に記載のない突出物や不要物の撤去切断等工事   | ○     | ○ | ○   |    |    |     |
|             | 14  | 昇降路内温度が 40℃を超える場合の換気設備工事又は空調設備工事   | ○     | ○ |     |    | ○  |     |
| 乗<br>場      | 1   | 乗場出入口の敷居取付用欠き込み・敷居受け持ち出し工事及び敷居取付後のモルタル充填工事   | ○     | ○ | ○   |    |    |     |
|             | 2   | 乗場出入口壁穴あけ・乗場出入口用品取付材設置工事及びインサート埋め込み工事<br>（三方枠・バックアングル・ドア・敷居・押しボタン・インジケータ・モニター等）                                                                          | ○     | ○ |     |    |    |     |
|             | 3   | 乗場出入口用品取付後の壁並びに床・天井等の仕上工事   | ○     | ○ | ○   |    |    |     |
|             | 4   | 三方枠・インジケータ等と壁間のモルタル又はロックウール充填工事   | ○     | ○ | ○   |    |    |     |
|             | 5   | 三方枠・インジケータ等と壁間の遮ぎ板による隙間遮ぎ工事   | ○     | ○ |     |    |    | ○   |
|             | 6   | 開放廊下及び屋上等直接外気と接する乗場における雨水対策工事<br>（排水溝・水勾配・庇等）   | ○     | ○ | ○   |    |    |     |
| 電<br>気      | 1   | 昇降路頂部の煙感知器設備の設置工事（外部より点検可能な点検口の設置を含む）   | ○     | ○ |     | ○  |    |     |
|             | 2   | 昇降路内配管工事に伴う区画貫通部の耐火処理工事<br>（昇降機工事による押しボタン・警報灯等の配線工事は除く）                                                                                                  | ○     | ○ |     | ○  |    |     |
|             | 3   | 昇降路内受電端子までの動力用電源・照明用電源・接地線の引込・立上工事及び一次側端子への接続工事   | ○     | ○ |     | ○  |    |     |
|             | 4   | 昇降路内受電端子までのインターホン・その他の機器の配管配線工事並びに引込・立上工事<br>（放送・遠隔監視・防犯カメラ・故障信号・非常呼信号・火災信号・セキュリティ連動信号・監視灯等）                                                             | ○     | ○ |     | ○  |    |     |
|             | 5   | 遮煙のりばドア適用時の建屋火災信号の供給   | ○     | ○ |     | ○  |    |     |
|             | 6   | ピット内点検用コンセントの設置工事（単独回路）   | ○     | ○ |     | ○  |    |     |
| そ<br>の<br>他 | 1   | エレベーター工事着工前までの各階出入口開口部の養生作業   | ○     | ○ | ○   |    |    |     |
|             | 2   | エレベーター工事着手後の昇降路内への浸水防止工事、出入口先行着工時の止水工事   | ○     | ○ | ○   |    |    |     |
|             | 3   | 居室側防音及び防振工事   | ○     | ○ | ○   |    |    |     |
|             | 4   | 搬入用仮設開口及び搬入経路の段差解消・搬入後の復旧工事   | ○     | ○ | ○   |    |    |     |
|             | 5   | エレベーターを工事用として使用する場合の各種養生手配及び設置工事   | ○     | ○ | ○   |    |    |     |
|             | 6   | その他建築・電気・設備に関する工事   | ○     | ○ | ○   | ○  | ○  |     |

【エレベーター遠隔監視メンテナンス】  
※ このエレベーターは、遠隔監視メンテナンス契約可能対応機種です。  
※ 遠隔監視メンテナンスでは、エレベーターの遠隔診断・遠隔監視が可能です。  
※ 上記サービスに必要な機番は、保守会社との遠隔監視メンテナンス契約時に貸与されます。


|                     |      |                  |
|---------------------|------|------------------|
| No. 1               |      |                  |
| 遮煙のりばドア（Smokeproof） |      |                  |
| 適用階                 | 1,2F | 認定番号 CAS-1074(2) |

（1台1回線）


| 電源設備                     |    | （低圧）                 |    |     |
|--------------------------|----|----------------------|----|-----|
| 号機名                      |    | No. 1                |    |     |
| 電源設備容量                   | 動力 | 200 V 5 kVA          |    |     |
|                          | 照明 | 100 V 1.5 kVA        |    |     |
| 最大電流                     |    | 30 A                 |    |     |
| 動力線サイズ(mm <sup>2</sup> ) |    | 5. 5                 | 8  | 14  |
| 最大引込み距離(m)               |    | 54                   | 83 | 146 |
| 建屋側MCCB                  |    | 40 A                 |    |     |
| 接地線最小サイズ                 |    | 3. 5 mm <sup>2</sup> |    |     |
| インターホン用配線                |    | φ 0. 9 × 10 本        |    |     |
| 電話用配管・配線                 |    | φ 19 配管・電話線 1 P      |    |     |
| ピットコンセント容量               |    | 1 kVA／台              |    |     |

| エレベーター仕様   |                                                   |   |                               |                            |
|---|---------------------------------------------------|---|-------------------------------|----------------------------|
| 概略仕様   | 号機名(台数)                                           |   | No. 1 (1台)                    |                            |
|   | 用途(形式)                                            |   | 乗用 ( SPT11－CO60 ) トランク付 車いす仕様 |                            |
|   | 積載量(定員)                                           |   | 750 kg ( 11 人 )               |                            |
|   | 速度                                                |   | 60 m/min                      |                            |
|   | 制御方式                                              |   | 交流インバータ制御方式(回生無)              |                            |
|   | 操作方式                                              |   | 乗合全自動方式                       |                            |
|   | 停止ヶ所・出入口方向                                        |   | ( 1,2F ) 2ヶ所 1 方向             |                            |
|   | かご内法(WxDxH)                                       |   | 1400 mm X 1350 mm X 2300 mm   |                            |
|   | トランク内法(WxDxH)                                     |   | 1200mm X 675mm X 1200mm       |                            |
|   | 出入口寸法(WxH)                                        |   | 800 mm X 2100 mm              |                            |
|   | ドア方式                                              |   | 2枚戸中央開き(電動式)                  |                            |
|   | 電動機出力                                             |   | AC－ 4. 5 kW ( ギヤレス )          |                            |
|   | 電源                                                | 動力   | 三相3線 200 V 60 Hz              |                            |
|   |                                                   | 照明   | 単相 100 V 60 Hz                |                            |
|   | 管制運転                                              | 地震時   | 有(P波+S波感知器(3段検知))リスタート機能付)    |                            |
|   |                                                   | 火災時   | 有                             |                            |
|   |                                                   | 自家発電時   | 無                             |                            |
| 浸水時／冠水時   |                                                   | 有 全自動形(ピット冠水時(2階))   |                               |                            |
| 停電時自動着床装置   |                                                   | 有   |                               |                            |
| 耐震クラス   |                                                   | S14   |                               |                            |
| かご内連絡装置   |                                                   | 24V同時通話インターホン   |                               |                            |
| 基本仕様及び標準装備仕様   |                                                   | ローラーガサド(かご、おもま)照明・換気装置自動休止機能<br>長周期地震対策<br>2D多光軸(マルチビーム)ドアセフティ<br>反転印呼び一括キャンセル機能<br>戸開放印間自動救急<br>行先随取消し機能<br>気配まアナウンス機能(非常印4ヶ国語対応) |                               |                            |
|   |                                                   | サウン発生装置<br>故障印最寄階自動着床運転<br>しきい開すきまレス<br>広角ミラー付操作盤<br>戸開走行保護装置                                                                      |                               |                            |
| 乗場仕様   | 三方枠                                               |   | 全階                            | 大枠・全傾斜 ステンレス製ヘアライン仕上 (FG3) |
|   | ドア                                                |   | 全階                            | 鋼板製単色塗装仕上                  |
|   |                                                   | 遮煙   | 全階                            | 有                          |
|   | 敷居                                                |   | 全階                            | 硬質アルミ製                     |
|   | 乗場                                                | ボタン   | 全階                            | 抗菌凸矢印ボタン(SIAA認証)           |
|   | インジケータ                                            | インジケータ   | 全階                            | デジタル階床表示式                  |
| ボタン   | フェースプレート                                          | 全階   | 平板 ステンレス製ヘアライン仕上 (FG3)        |                            |
| かご仕様   | 天井照明                                              |   | [STD-11]アルミフレーム導光板LED照明       |                            |
|   | 換気装置                                              |   | ファン                           |                            |
|   | リターンパネル                                           |   | ステンレス製ヘアライン仕上 (FG3)           |                            |
|   | 出入口柱                                              |   | ステンレス製ヘアライン仕上 (FG3)           |                            |
|   | ドア                                                |   | 化粧鋼板                          |                            |
|   | 幕板                                                |   | 化粧鋼板                          |                            |
|   | 側板                                                |   | 化粧鋼板                          |                            |
|   | 幅木                                                |   | ステンレス製ヘアライン仕上                 |                            |
|   | 床                                                 |   | ビニタイル (t2)                    |                            |
|   | 敷居                                                |   | 硬質アルミ製                        |                            |
|   | 操作盤                                               | ボタン   | 抗菌凸文字ボタン(SIAA認証)              |                            |
|   |                                                   | インジケータ   | 液晶(カラーユニバーサルデザイン認証)           |                            |
| フェースプレート   |                                                   | 標準(広角ミラー付) 抗菌樹脂成形品(SIAA認証・一部鋼板製)                                                                                                   |                               |                            |
| 特記事項   |                                                   |   |                               |                            |
| ・国土交通省仕様<br>・スタンダード天井<br>・非常呼びボタン応答灯<br>・非常呼びボタンガード<br>(ポリカーボネート製スイング式)<br>・機械式両側ドアセフティ<br>・BGMスピーカー<br>・磁石式保護マット<br>・床マット<br>・音声案内装置 |                                                   |   |                               |                            |
| ・点字銘板<br>・照明・換気扇自動休止<br>・かご上ブザー、タイマー付<br>・故障接点支給<br>・高調波対策(ファシブキャンセラ)<br>・防護対策<br>・HIBにキースイッチ組込                                       |                                                   |   |                               |                            |
| ( 0196870 ) V.21.02 ( FC )   |                                                   |   |                               |                            |
| 特記事項   |                                                   |   |                               |                            |
| ・専用乗場ボタン<br>・専用操作盤<br>・鏡(SUS鏡面)   |                                                   |   |                               |                            |
| ・手摺(側面2方向)<br>・戸開放時間の延長(車いす専用ボタンを押した場合のみ)                                                                                             |                                                   |   |                               |                            |
| 積込み荷重制限   | 荷重条件                                              | 250kg (4輪台車を使用するものとし、台車の重量を含む)   |                               |                            |
|   | 重量物の積込みは、一回当り荷重条件以下で積込み下さい。<br>※フォークリフトの使用はできません。 |   |                               |                            |

|       |   |   |   |   |        |          |               |             |                                    |            |       |
|-------|---|---|---|---|--------|----------|---------------|-------------|------------------------------------|------------|-------|
| 竣工年月日 | ・ | ・ |   | <div>株式会社<br/>大建設計</div> | 後はこちらを | DATE     | 2025 . 3 . 14 | PROJ. TITLE | 防災拠点整備事業<br>牟岐町役場新庁舎・海部消防組合新庁舎新築工事 | 【役場】<br>意匠 |       |
| 監理者印  |   | ・ | ・ |   |        |          |               |             |                                    |            |       |
|       |   | ・ | ・ |   |        |          |               |             |                                    |            |       |
| 施工者印  |   | ・ | ・ |   |        | PROJ. NO | 0-2023-120    | DWG. TITLE  | EV詳細図(1)                           | DWG. NO    | A-138 |
|       |   | ・ | ・ |   |        |          |               |             | 1:25 (A1)<br>SCALE 1:50 (A3)       |            |       |

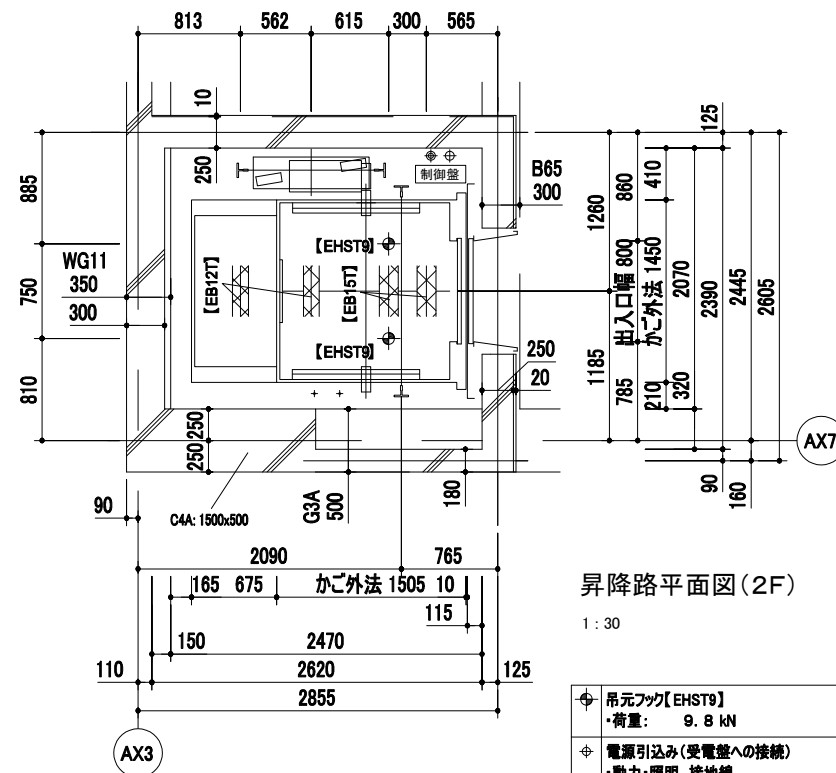

|   |                                                           |        |
|---|-----------------------------------------------------------|--------|
| + | 吊元フック【EHST9】<br>荷重： 9.8 kN                                | (建築工事) |
| + | 電源引込み(受電盤への接続)<br>・動力・照明、接地線<br>最上停止階FLー 1350 mm 引出長さ 3 m | (電気工事) |
| + | 引線引込み<br>・インターホン配線、電話線<br>最上停止階FLー 650 mm 引出長さ 3 m        | (電気工事) |

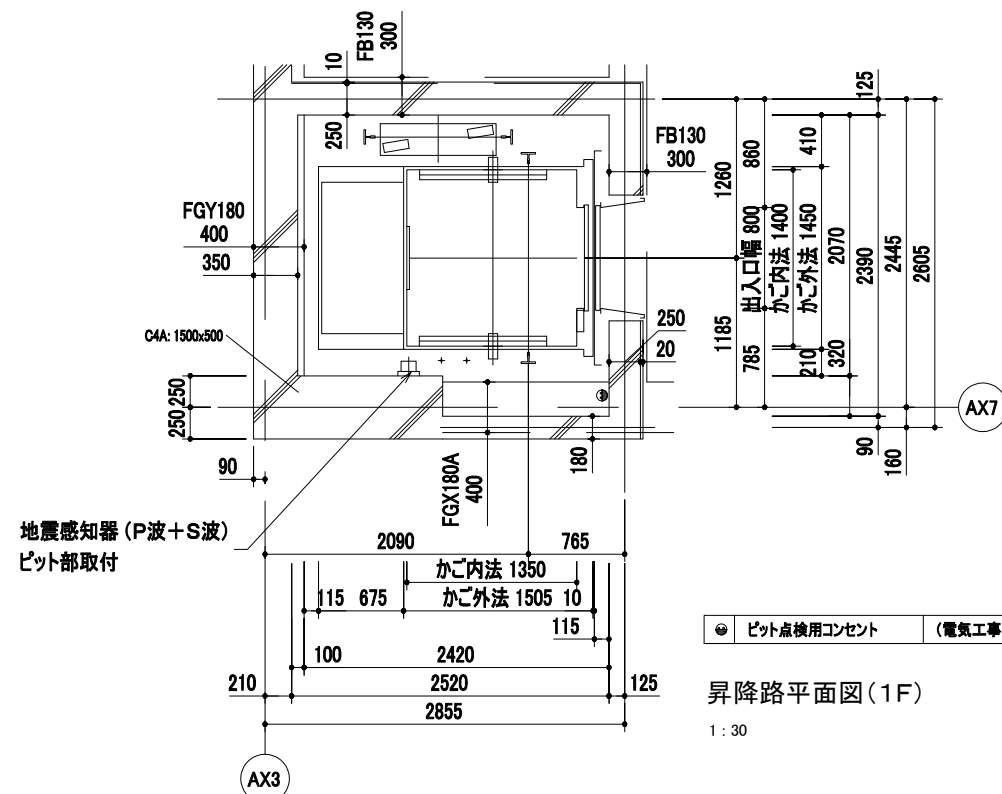




|   |             |        |
|---|-------------|--------|
| ● | ピット点検用コンセント | (電気工事) |
|---|-------------|--------|

昇降路平面図(1F)  
1:30

| レベル反力リスト(地震時作用荷重)                                                                   |      |    | No. 1     |
|-------------------------------------------------------------------------------------|------|----|-----------|
|  | かご側  | Px | 7. 10 kN  |
|                                                                                     | 一般階  | Py | 3. 60 kN  |
|                                                                                     | かご側  | Px | 6. 40 kN  |
|                                                                                     | 最上階  | Py | 4. 00 kN  |
|                                                                                     | おもり側 | Px | 10. 90 kN |
|                                                                                     | 一般階  | Py | 5. 50 kN  |
|                                                                                     | おもり側 | Px | 14. 80 kN |
|                                                                                     | 最上階  | Py | 9. 30 kN  |

上記 荷重による柱及び梁のたわみは5mm以下となるよう選定下さい。

| 部材記号  | 部材用途               | 部材サイズ           |
|-------|--------------------|-----------------|
| EHST9 | 吊上(荷重9.8kN用)       | t12(φ75穴付)      |
| EB15T | トローリービーム(荷重19.8kN) | H-150x150x7x10  |
| EB12T | トローリービーム(荷重9.8kN)  | H-125x125x6.5x9 |

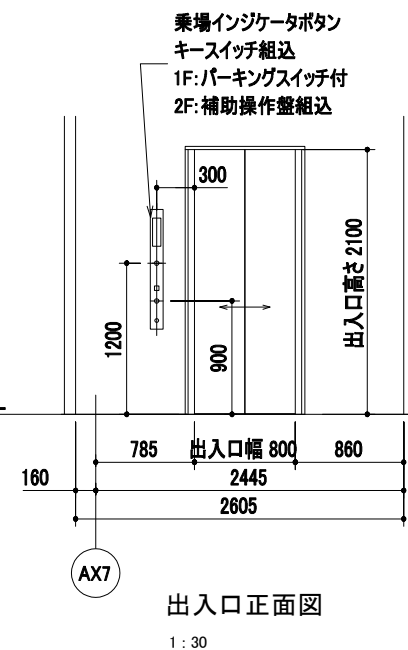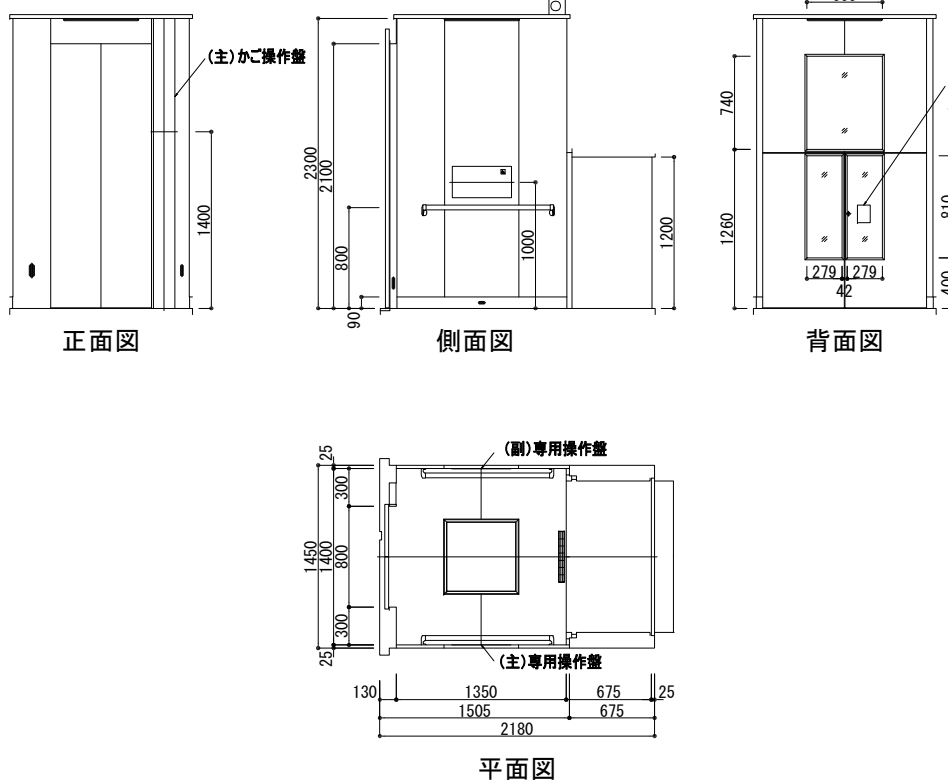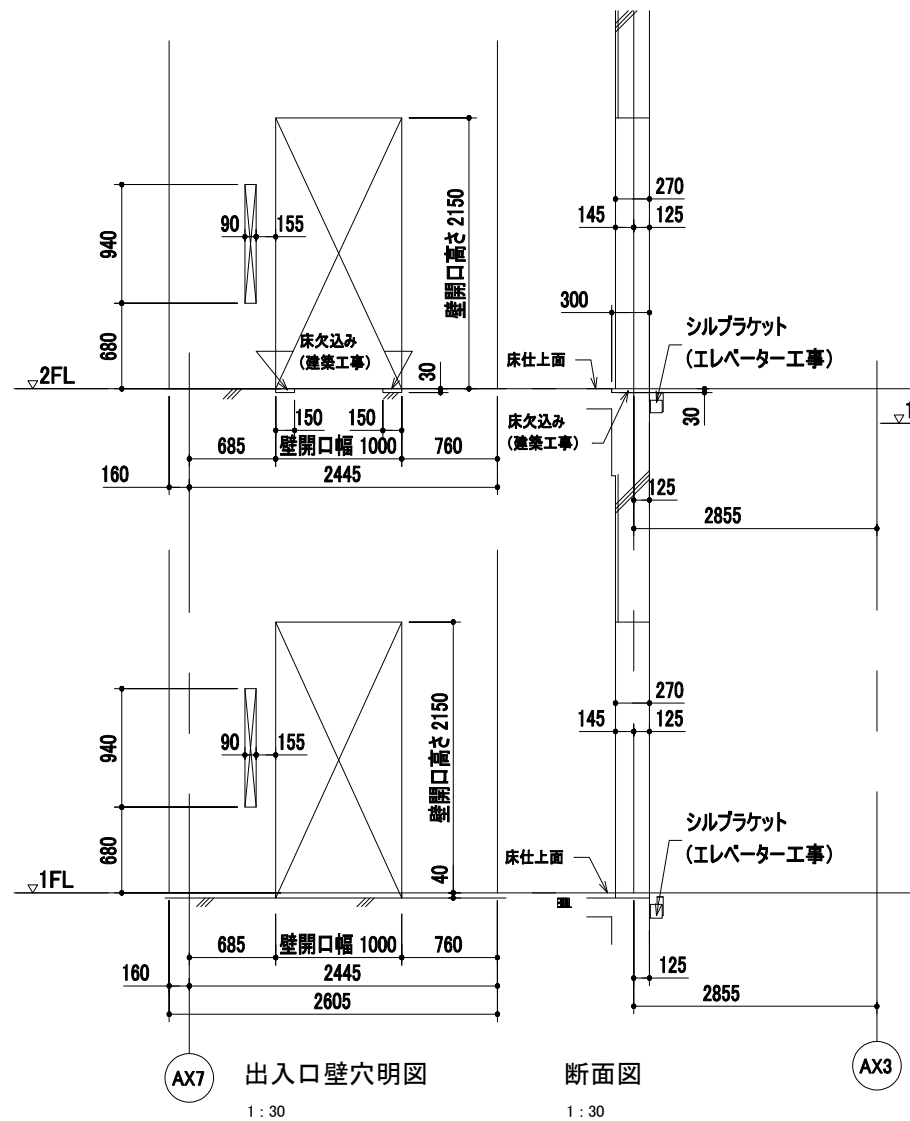

### 煙感知器詳細

1.5mm以上の鋼板製(電気工事)  
リミットスイッチ付(エレベーター工事)

昇降路頂部に煙感知器を設置する場合は  
外部に引き出した状態で点検可能な構造とする。

屋外の場合は、防水形点検扉とする。



点検ボックスは下記エレベーター昇降路専用品として下さい。

- ・ホーチキ (KUS-1C(W))
- ・能美防災 (FXS J001A-HU)
- ・ニッタン (NID-T-G)
- ・パナソニック (BV95351+B/V95381H)

製品の型番は、仕様変更などで変更・廃止されている場合があります

### 吊元フック詳細

吊元フック荷重: 9.8kN

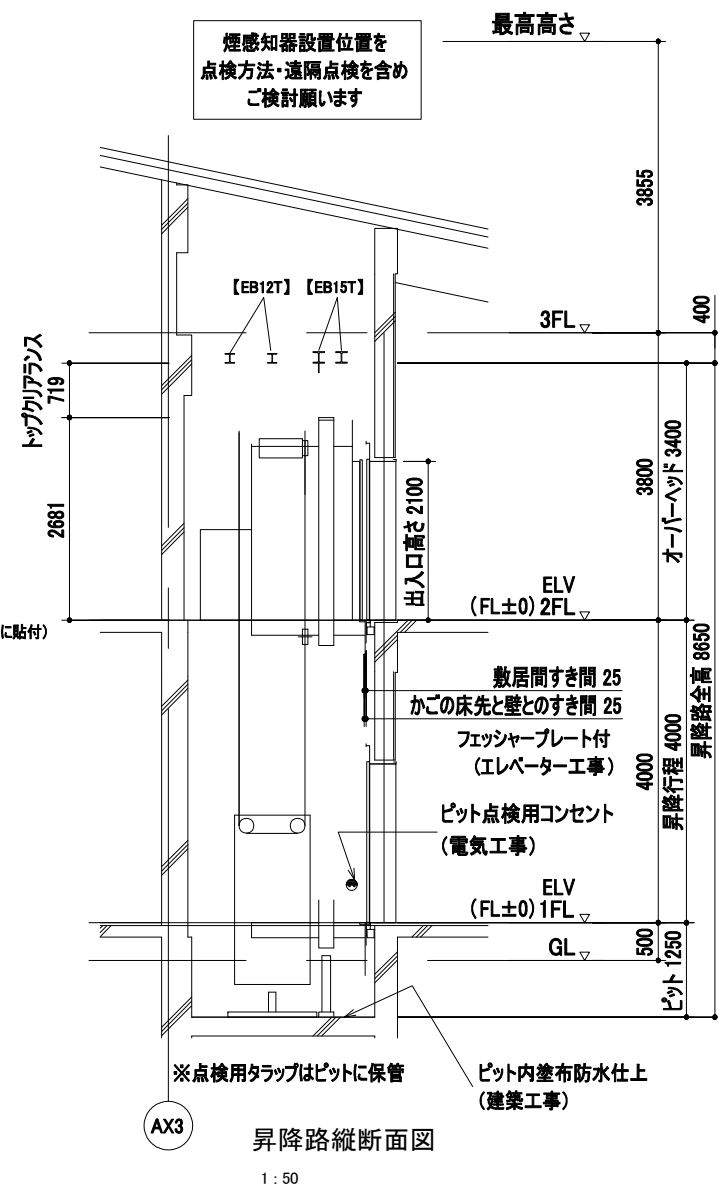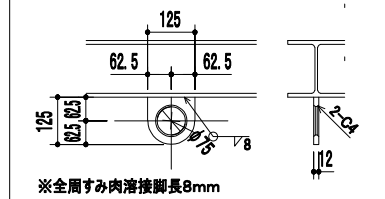

|         |           |           |
|---------|-----------|-----------|
| No. 1   |           |           |
| ビット反力   | 73. 20 kN |           |
| ビット衝撃荷重 | かご側       | 77. 70 kN |
|         | C/W側      | 61. 30 kN |

|       |    |    |  |
|-------|----|----|--|
| 竣工年月日 | .. | .. |  |
| 監理者印  |    | .. |  |
|       |    | .. |  |
| 施工者印  |    | .. |  |
|       |    |    |  |


 株式会社  
**大建設**

|   |        |           |               |             |                                    |            |
|---|--------|-----------|---------------|-------------|------------------------------------|------------|
| 計 | 按にこころを | DATE      | 2025 . 3 . 14 | PROJ. TITLE | 防災拠点整備事業<br>牟岐町役場新庁舎・海部消防組合新庁舎新築工事 | 【役場】<br>意匠 |
|   |        | PROJ. NO. | 0-2023-120    | DWG. TITLE  | EV詳細図 (2)                          | DWG. NO.   |
|   |        |           |               |             | 1:30 (A1)<br>1:60 (A3)<br>SCALE    | A-139      |


| JSV0812UL        |                                                             |                         |                                             | 改新4   |      |   |
|------------------|-------------------------------------------------------------|-------------------------|---------------------------------------------|-------|------|---|
| 名 称              | 仕様・寸法                                                       | 色・柄                     | 特記事項                                        | 備 考   | 0812 |   |
| 天井パネル            | 化粧鋼板複合パネル（抗菌防カビ仕様・モール式）<br>点検口φ450（縦り点検口・落下防止用紐付・石膏ボード2枚貼り） | ホワイト                    |                                             |       |      | ○ |
| 壁パネル             | HQパネル                                                       | ベージュホワイト                |                                             |       |      | ○ |
| 床パネル             | FRP カラリ床（単色）                                                | ホワイト（#NW1）              |                                             |       |      | ○ |
| ドア枠              | アルミアルマイト処理                                                  | アイボリー                   | （付特用取付ネジUB支給、<br>ネジ取付および付特建築工事）             |       |      | ○ |
| ドアパネル            | 折戸 ドア脱着機構付 面材：型板スチレン板<br>W＝800（有効開口幅 671mm）                 | アイボリー<br>面材：半透明         |                                             |       |      | ○ |
| シャワー水栓           | TBV03433J型 壁付サーモスタットシャワー金具<br>（スパウトL＝70）                    |                         |                                             |       |      | ○ |
| シャワーヘッド          | スプレーシャワー ホース：L＝1600                                         | ヘッド：ホワイトグレー<br>ホース：シルバー |                                             |       |      | ○ |
| シャワーハンガー         | TH556F6型                                                    | ホワイト                    |                                             |       |      | ○ |
| 照明               | 半球形照明（LEDランプ）<br>消費電力9W以下 60W相当 電球色<br>VVF1.6φ×2C L＝2.0m付   |                         | （壁穴加工なし）<br>（以降接続設備工事）                      |       |      | ○ |
| ジョイントボックス        | エコノミージョイント WJ3107相当品                                        |                         | （ジョイントボックスま<br>での配線及びジョイント<br>ボックス内の結構設備工事） |       |      | ○ |
| 換気扇              | AC100V 消費電力：10/12W（50/60HZ）<br>カバー（抗菌・防カビ仕様）                |                         | （以降接続別途）                                    | IKJC5 |      | ● |
| 給水エルボ<br>（シャワー用） | 青銅鋳物製 接続口 Rc1/2                                             |                         | （以降接続別途）                                    |       |      | ○ |
| 給湯エルボ<br>（シャワー用） | 青銅鋳物製 接続口 Rc1/2                                             |                         | （以降接続別途）                                    |       |      | ○ |
| 排水トラップ           | ABS樹脂 封水深50mm 接続口 VP50受口<br>ヘアークャッチャー付 高圧洗浄対応               |                         |                                             |       |      | ○ |
| 排水管              | VP50 末端切放し                                                  |                         | （以降接続別途）                                    | AHV03 |      | ● |
| タオル掛け            | ステンレスパイプ φ13 L＝300                                          | ホワイト（#NW1）              |                                             |       |      | ○ |

<凡 例>  
○：基本仕様 ●特：セレクト特 -：なし  
●：セレクト ＊：特注


【役場：タイプ表】

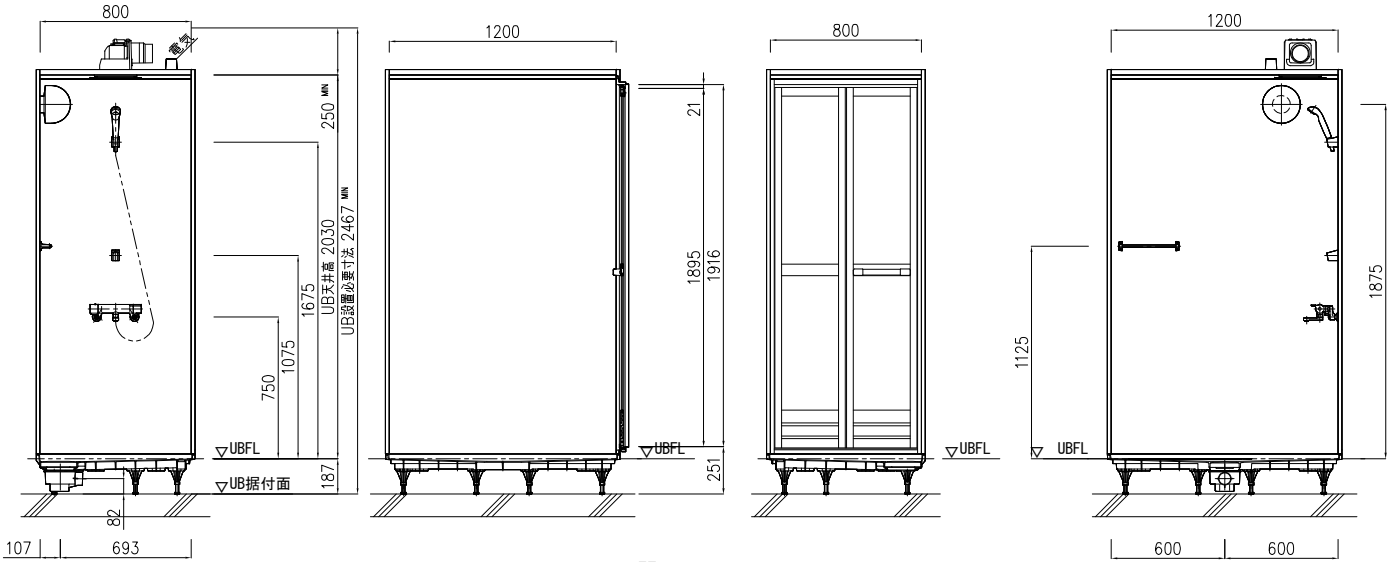

展開図 S=1:40

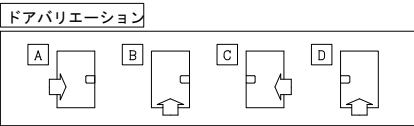

\* 各器具の穴開口・補強および梁カット（全面カット含む）に伴う壁・天井の加工は現場加工となります。

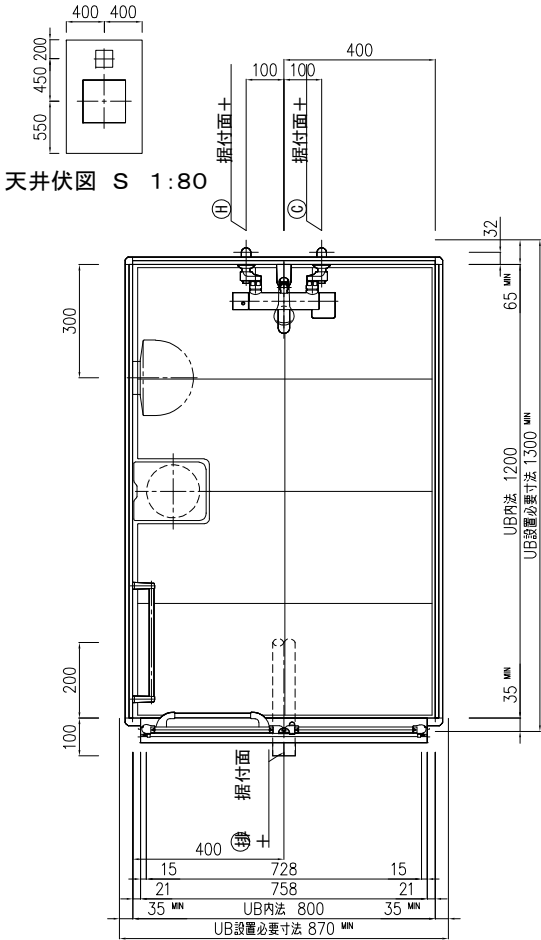

平面図 S=1:20

スライド・ハンド・ル式移動書架 詳細図

●スライド・ハンド・ル式移動書架（棚板実寸D240）GM347  
耐 荷 重：MAX60kg/段（等分布荷重）  
※複式棚1連当り耐荷重 MAX560Kg/連  
サイズ：H2300xW3745xD498x有効6段4連複式固定1基  
：H2300xW3855xD498x有効6段5連複式移動1基  
：H2300xW4755xD498x有効6段5連複式移動7基  
L=埋め込み方式 L=5525mm2本,L=4980mm1本  
L=1710mm1本,L=498mm3本



荷重寸法:  
総 段 数: 上258段、下258段 合計 516段  
収納力/m数: 211.302m (0.819m/開口)上3段  
: 221.106m (0.857m/開口)下3段  
: 合計 432.408m

L=mm荷重: 2230kg/m※段荷重46Kg/段にて計算  
塗 装 色: 弊社標準色  
アライメント: 後ろH24


仕 様: 背当り板(複式部兼用)  
: 側当り  
: 上部転倒防止装置  
: 感震式落下防止H-(上3段)一体型

仕 様: 幅調整幅φ25mm  
ISO14001,9001取得工場製品  
JIS規格製作工場製品  
ケラフ購入法適合製品  
ISO-9001認定製品(ケラフ本体)  
粉体塗装 F☆☆☆☆



目 重  
4連複式固定 262Kgx1  
4連複式移動 337Kgx1  
5連複式移動 402Kgx7  
L=175Kgx1式  
上部転倒防止装置 165Kg/1式  
総重量 3,753Kg

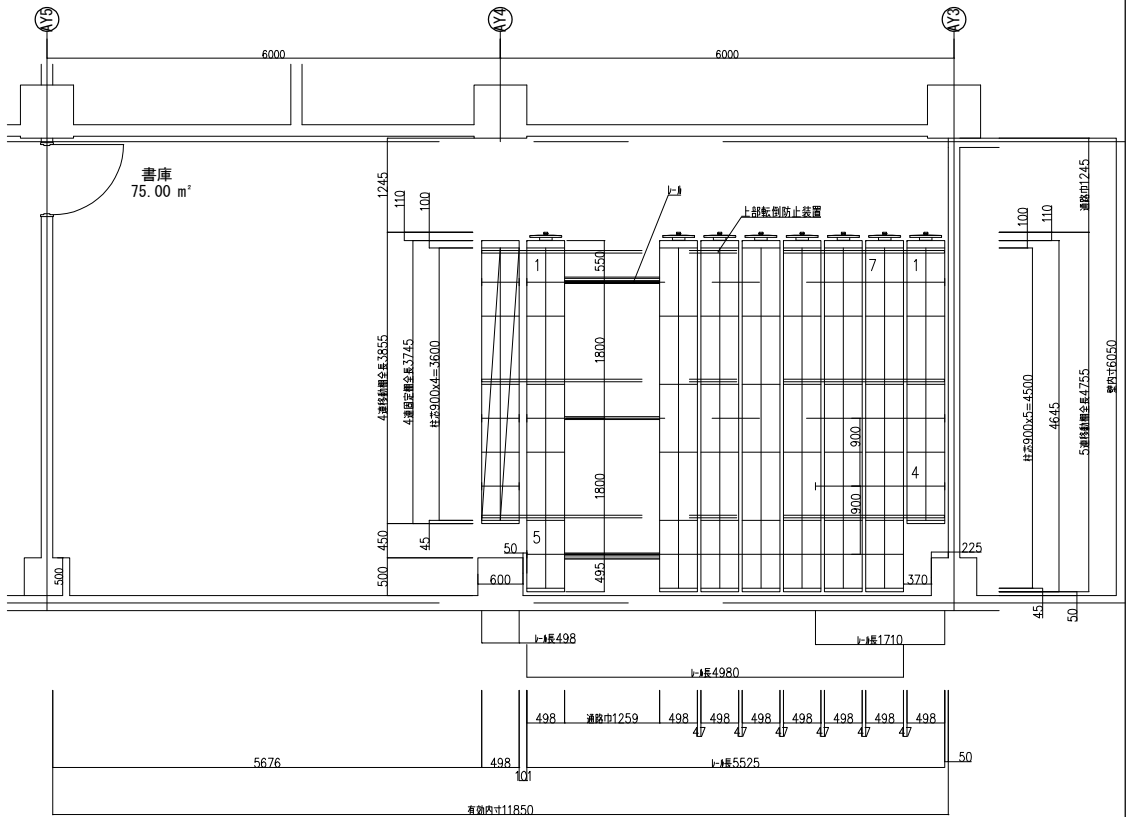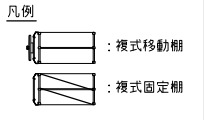

平面図

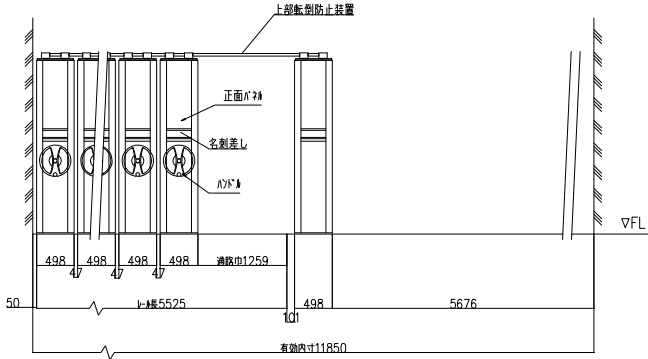


姿図

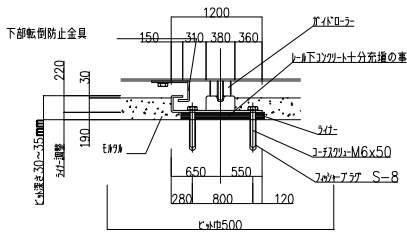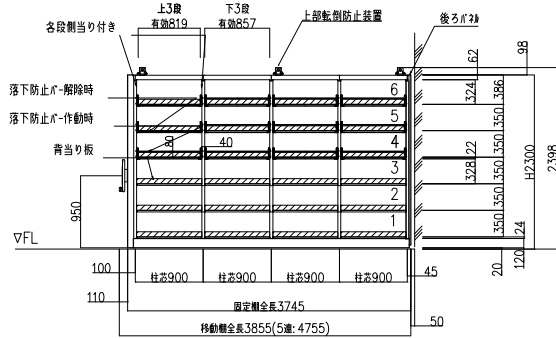


レール詳細図 S=1/5


※和研ハーディ GM書架シリーズ(旧TM書架シリーズ)同等品以上とすること。

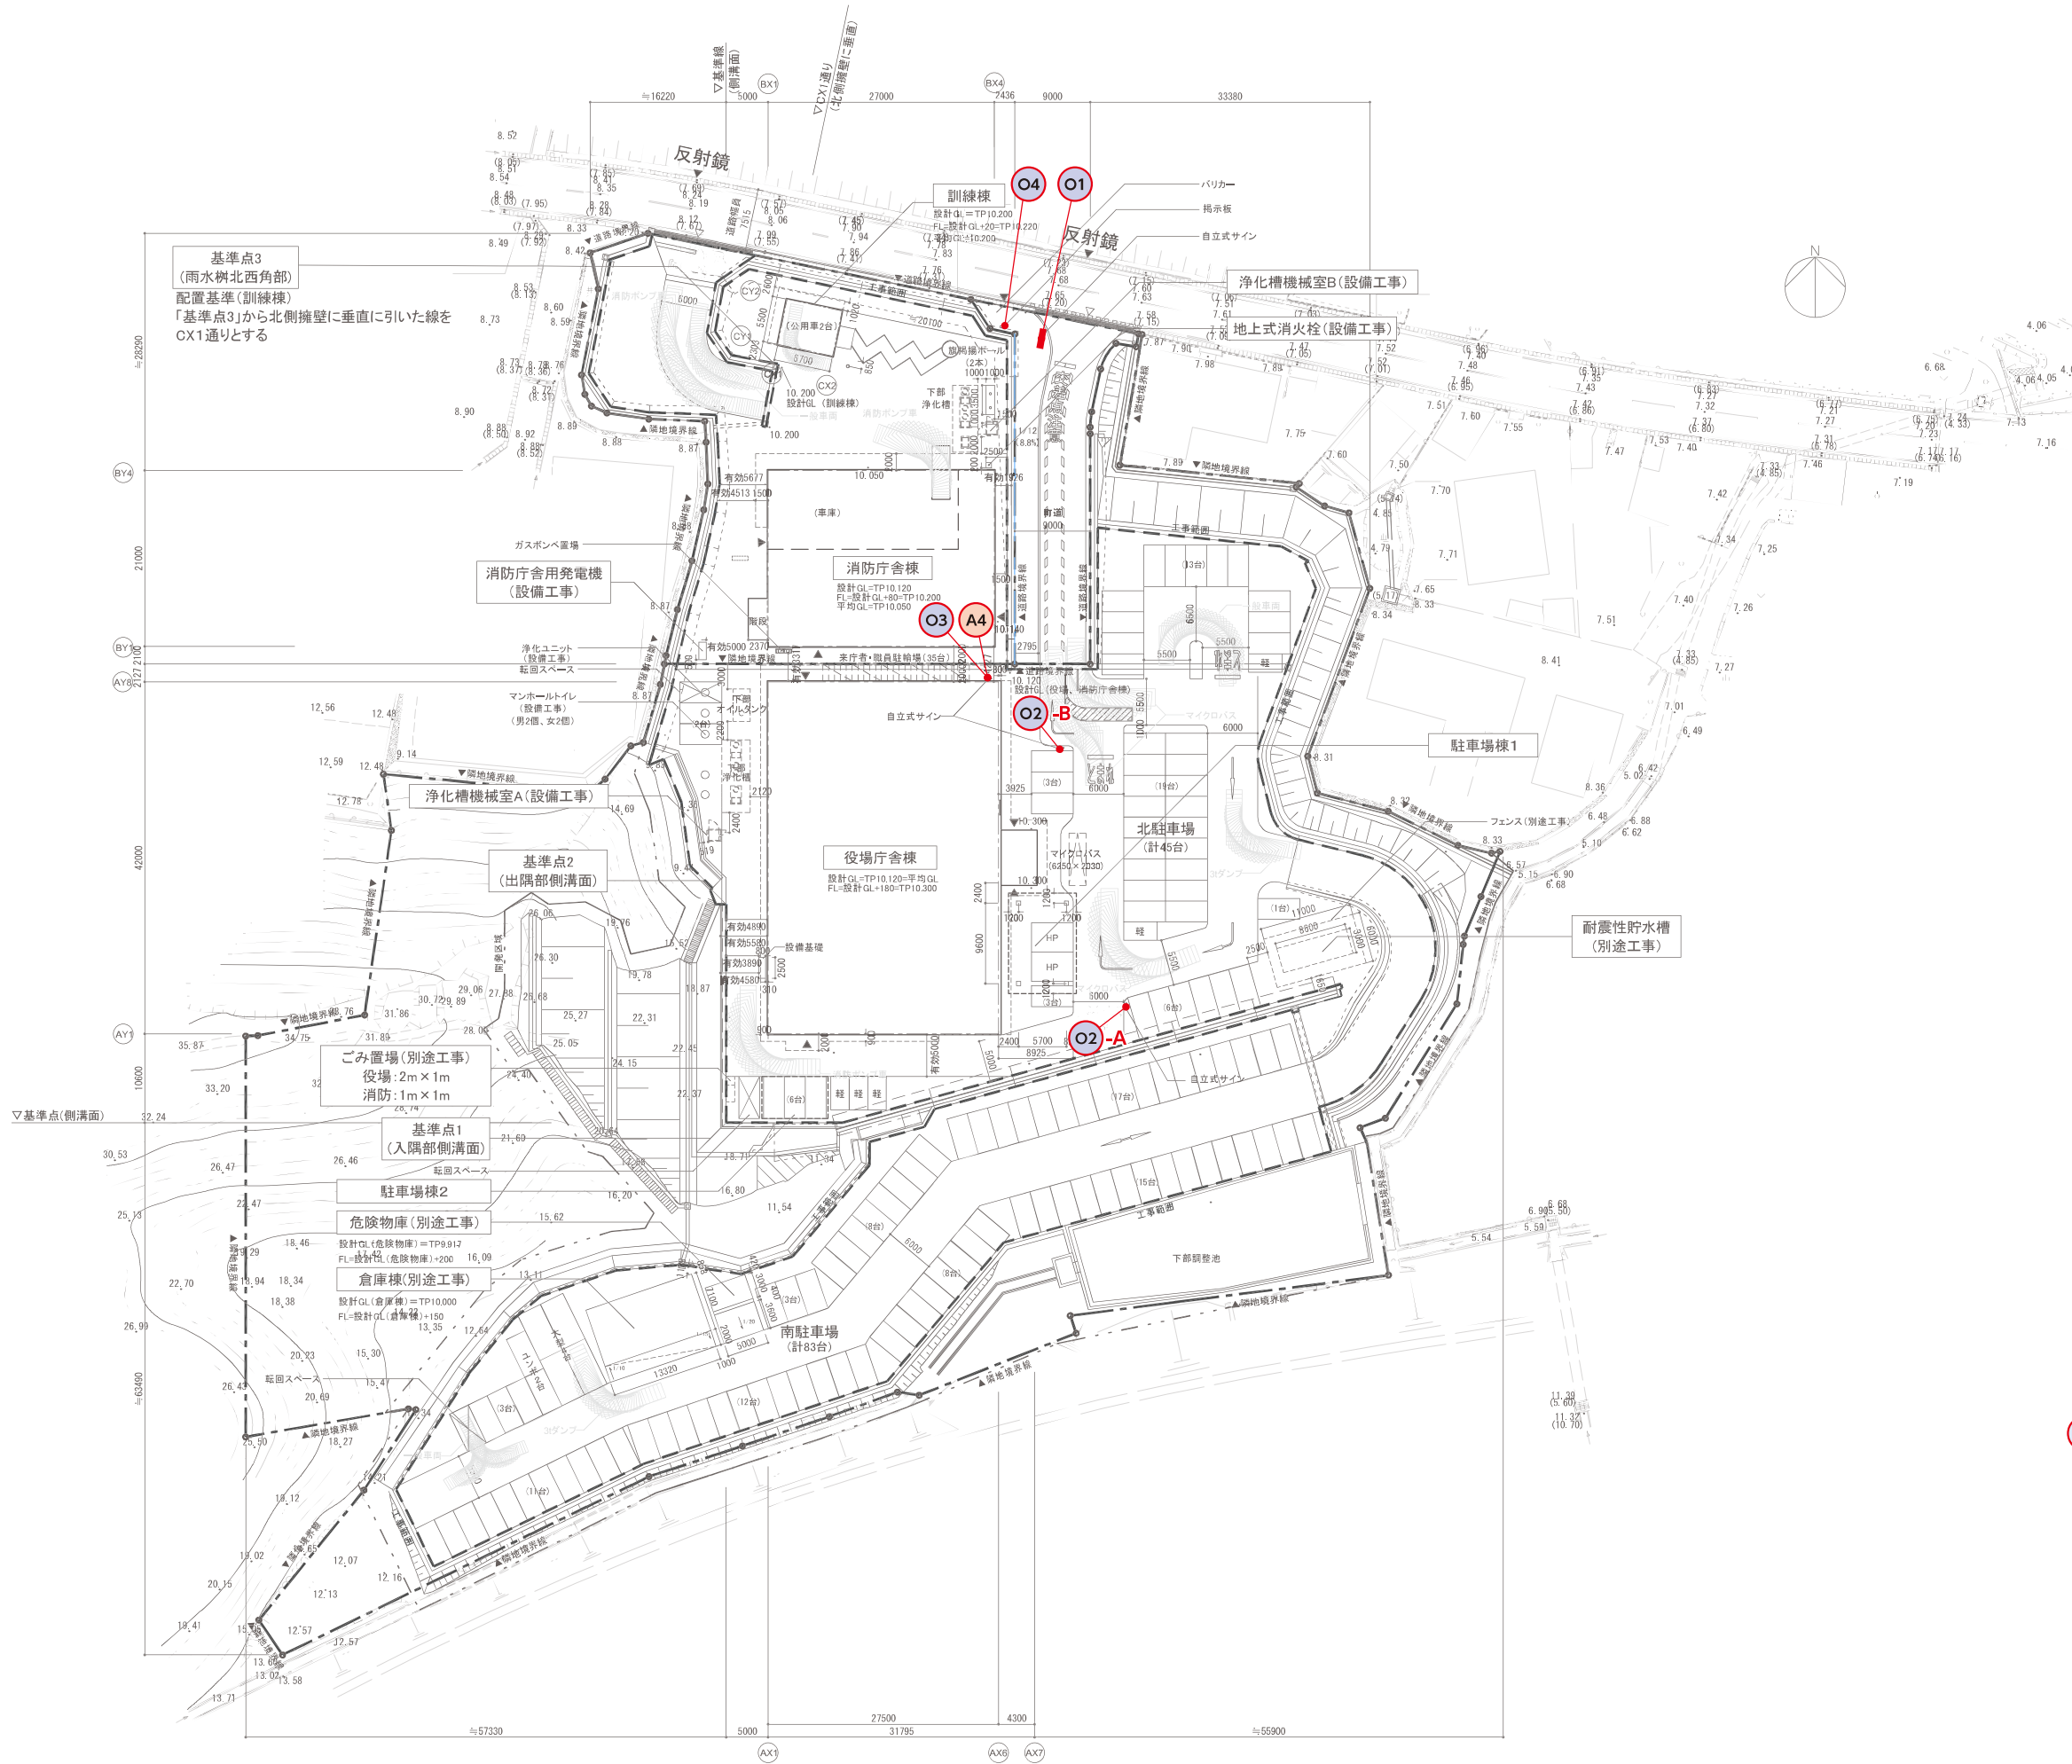

| 記号            | サイン名称 |                              |
|---------------|-------|------------------------------|
| <div>O1</div> | O1    | 施設名称表示 (自立)                  |
| <div>O2</div> | O2    | 駐車場表示(自立)                    |
| <div>O3</div> | O3    | 駐輪場表示                        |
| <div>O4</div> | O4    | 掲示板(自立)                      |
|               |       |                              |
| <div>A1</div> | A1    | 総合案内表示                       |
| <div>A2</div> | A2    | 各階 フロア案内表示                   |
| <div>A3</div> | A3    | E V案内表示                      |
| <div>A4</div> | A4    | インターホン表示                     |
|               |       |                              |
| <div>B1</div> | B1    | 誘導表示(天吊)                     |
| <div>B2</div> | B2    | 誘導表示(壁付)                     |
|               |       |                              |
| <div>C1</div> | C1    | 窓口カウンター表示(ボーダー)              |
| <div>C2</div> | C2    | 窓口カウンター表示(行灯)                |
| <div>C3</div> | C3    | 窓口カウンター表示(卓上)                |
|               |       |                              |
| <div>D1</div> | D1    | ピクト表示(一般)                    |
| <div>D2</div> | D2    | ピクト表示(突出)                    |
| <div>D3</div> | D3    | ピクト表示(シート)                   |
| <div>D4</div> | D4    | ピクト表示(点字案内)                  |
|               |       |                              |
| <div>E1</div> | E1    | 室名表示(一般)                     |
| <div>E2</div> | E2    | 室名表示(在室)                     |
| <div>E3</div> | E3    | 室名表示(突出)                     |
| <div>E4</div> | E4    | 室名表示(バック)                    |
| <div>E5</div> | E5    | 室名表示(特別)                     |
|               |       |                              |
| <div>F1</div> | F1    | 階数表示(E V)                    |
| <div>F2</div> | F2    | 階数表示(当階)                     |
| <div>F3</div> | F3    | 階数表示(踊場)                     |
| <div>F4</div> | F4    | 手摺点字                         |
|               |       |                              |
| <div>G1</div> | G1    | 掲示板                          |
| <div>G2</div> | G2    | 多目的スタンド <span>※プロット省略</span> |
| <div>G3</div> | G3    | 注意表示                         |
|               |       |                              |
| <div>S1</div> | S1    | 名称表示A-メインエントランス              |
| <div>S2</div> | S2    | 名称表示B-サブエントランス               |
| <div>S3</div> | S3    | セーフティライン                     |
| <div>S4</div> | S4    | 町章                           |
| <div>S5</div> | S5    | 傍聴規則                         |

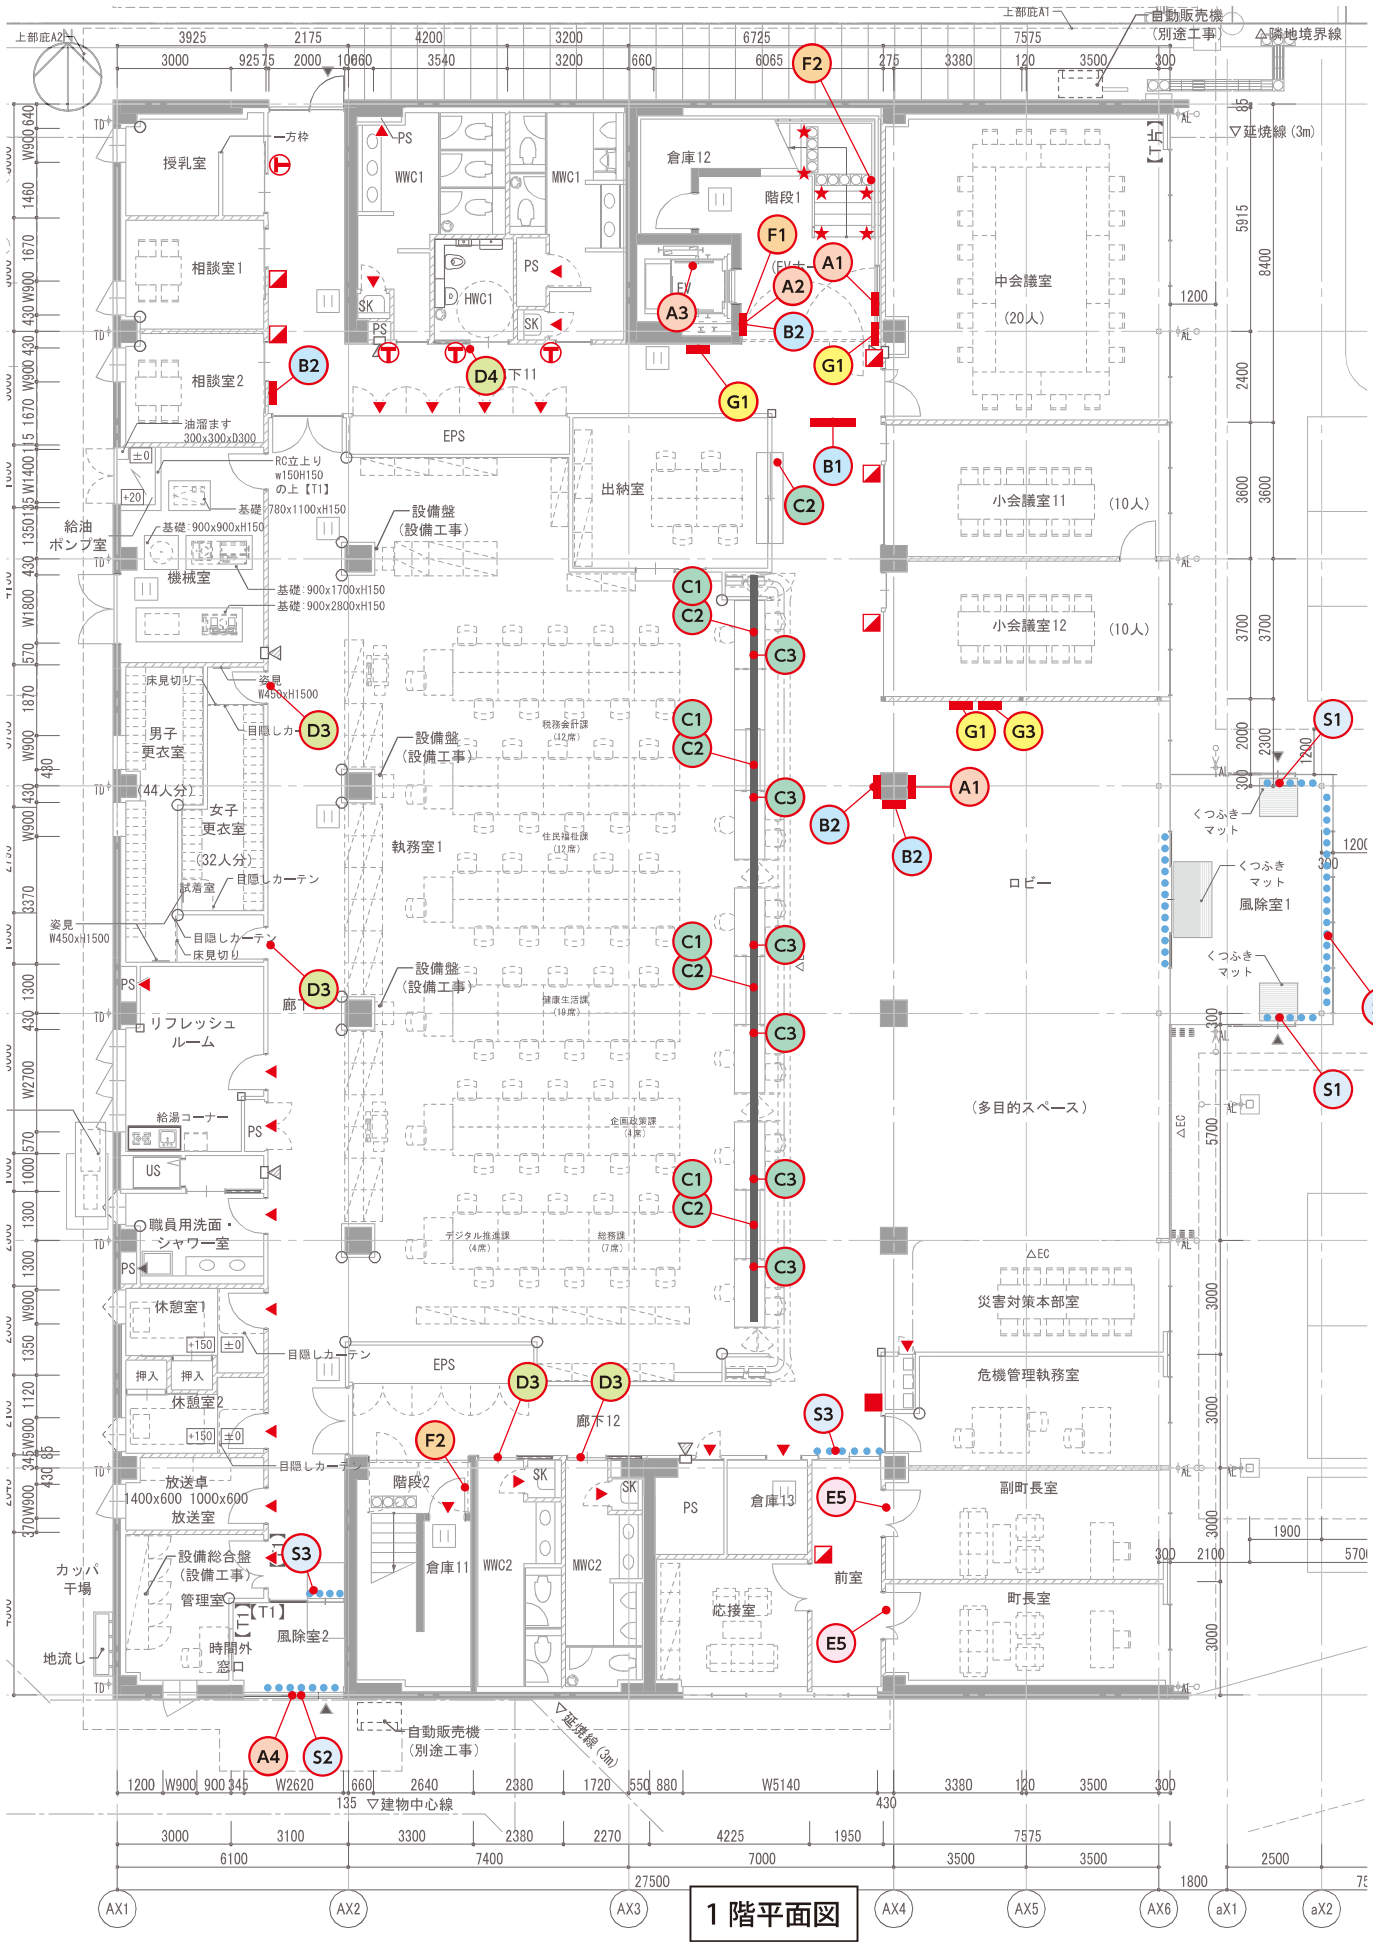


1 階平面図

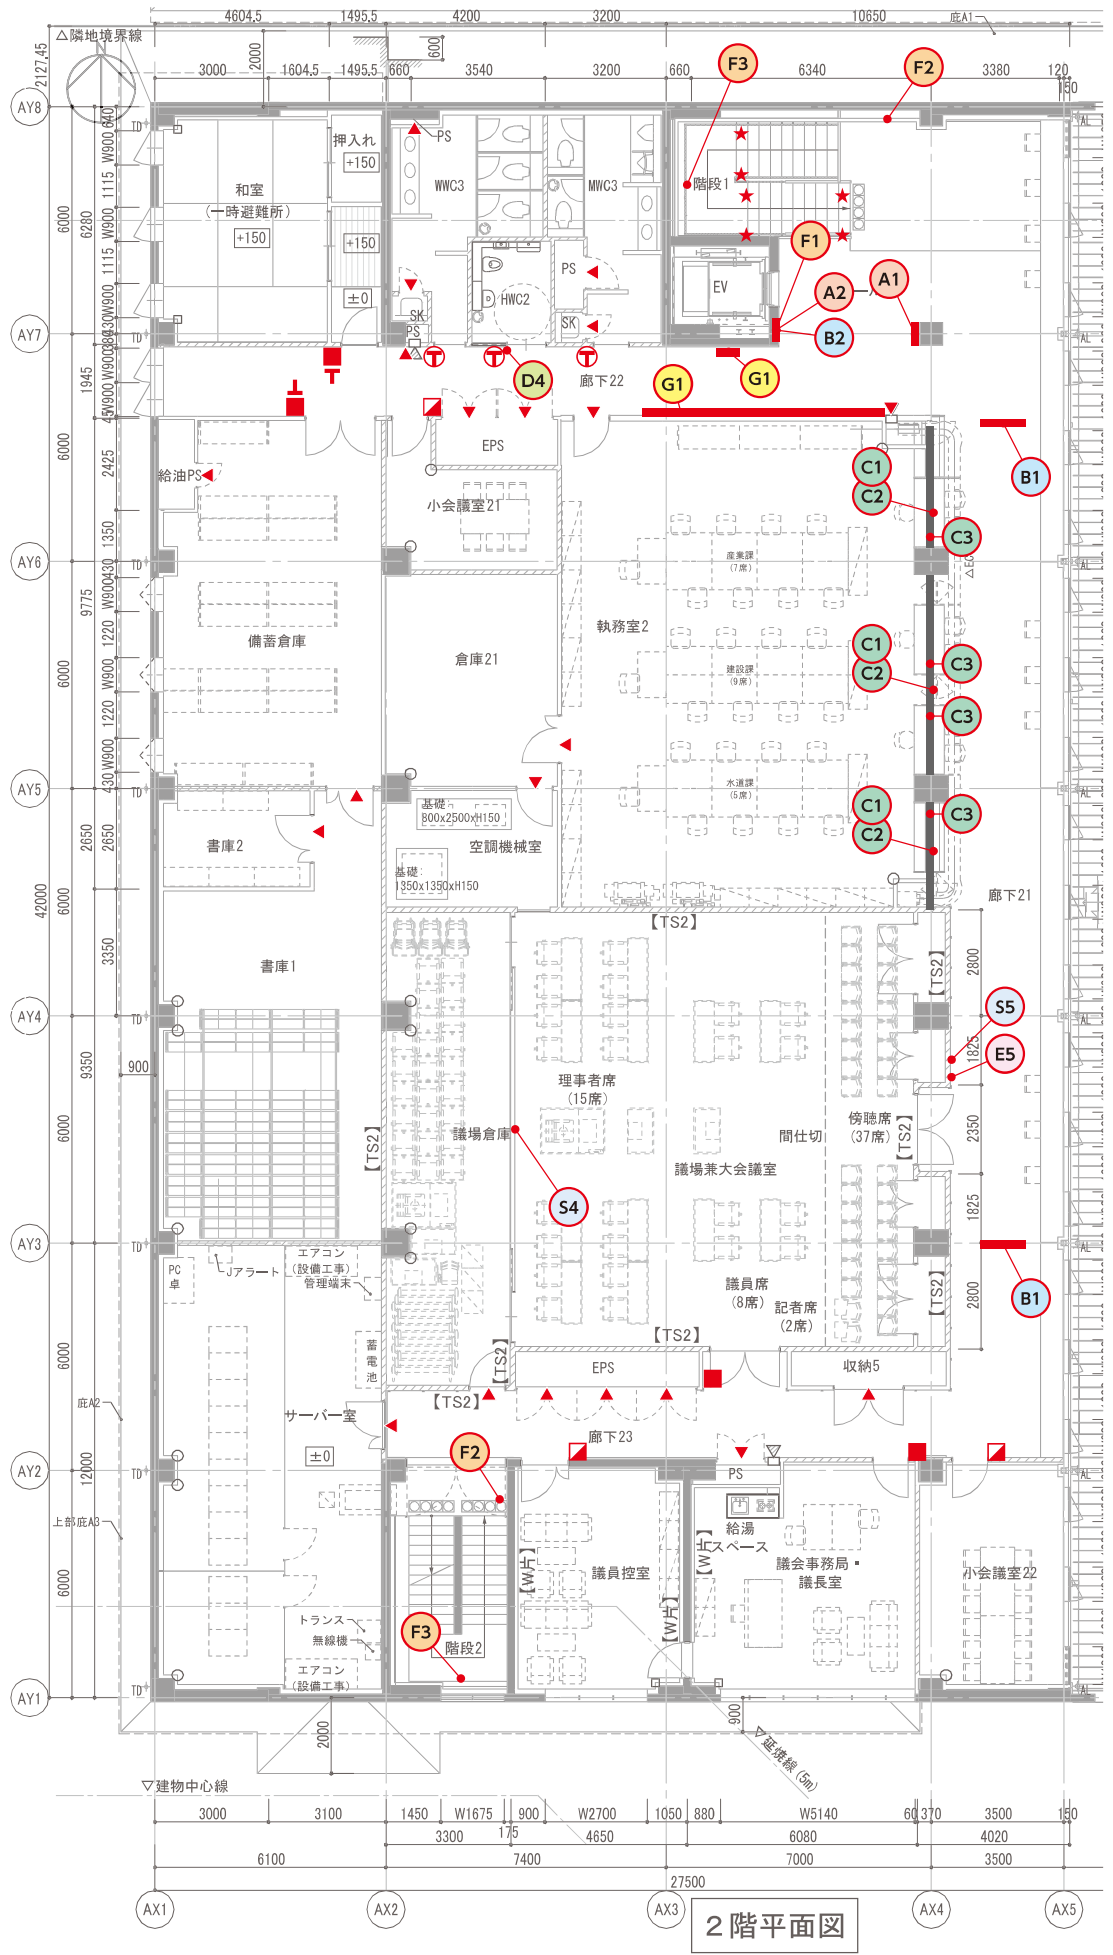

2 階平面図

| 記号 | サイン名称               |
|----|---------------------|
| O1 | O1 施設名称表示 (自立)      |
| O2 | O2 駐車場表示(自立)        |
| O3 | O3 駐輪場表示            |
| O4 | O4 掲示板(自立)          |
|    |                     |
| A1 | A 1 総合案内表示          |
| A2 | A 2 各階 フロア案内表示      |
| A3 | A 3 E V 案内表示        |
| A4 | A 4 インターホン表示        |
|    |                     |
| B1 | B 1 誘導表示(天吊)        |
| B2 | B 2 誘導表示(壁付)        |
|    |                     |
| C1 | C 1 窓口カウンター表示(ボーダー) |
| C2 | C 2 窓口カウンター表示(行灯)   |
| C3 | C 3 窓口カウンター表示(卓上)   |
|    |                     |
| D1 | D 1 ピクト表示(一般)       |
| D2 | D 2 ピクト表示(突出)       |
| D3 | D 3 ピクト表示(シート)      |
| D4 | D 4 ピクト表示(点字案内)     |
|    |                     |
| E1 | E 1 室名表示(一般)        |
| E2 | E 2 室名表示(在室)        |
| E3 | E 3 室名表示(突出)        |
| E4 | E 4 室名表示(バック)       |
| E5 | E 5 室名表示(特別)        |
|    |                     |
| F1 | F 1 階数表示(E V)       |
| F2 | F 2 階数表示(当階)        |
| F3 | F 3 階数表示(踊場)        |
| F4 | F 4 手摺点字            |
|    |                     |
| G1 | G 1 掲示板             |
| G2 | G 2 多目的スタンド ※プロット省略 |
| G3 | G 3 注意表示            |
|    |                     |
| S1 | S 1 名称表示A-メインエントランス |
| S2 | S 2 名称表示B-サブエントランス  |
| S3 | S 3 セーフティライン        |
| S4 | S 4 町章              |
| S5 | S 5 傍聴規則            |

|       |    |
|-------|----|
| 竣工年月日 | .. |
| 監理者印  |    |
| 施工者印  |    |

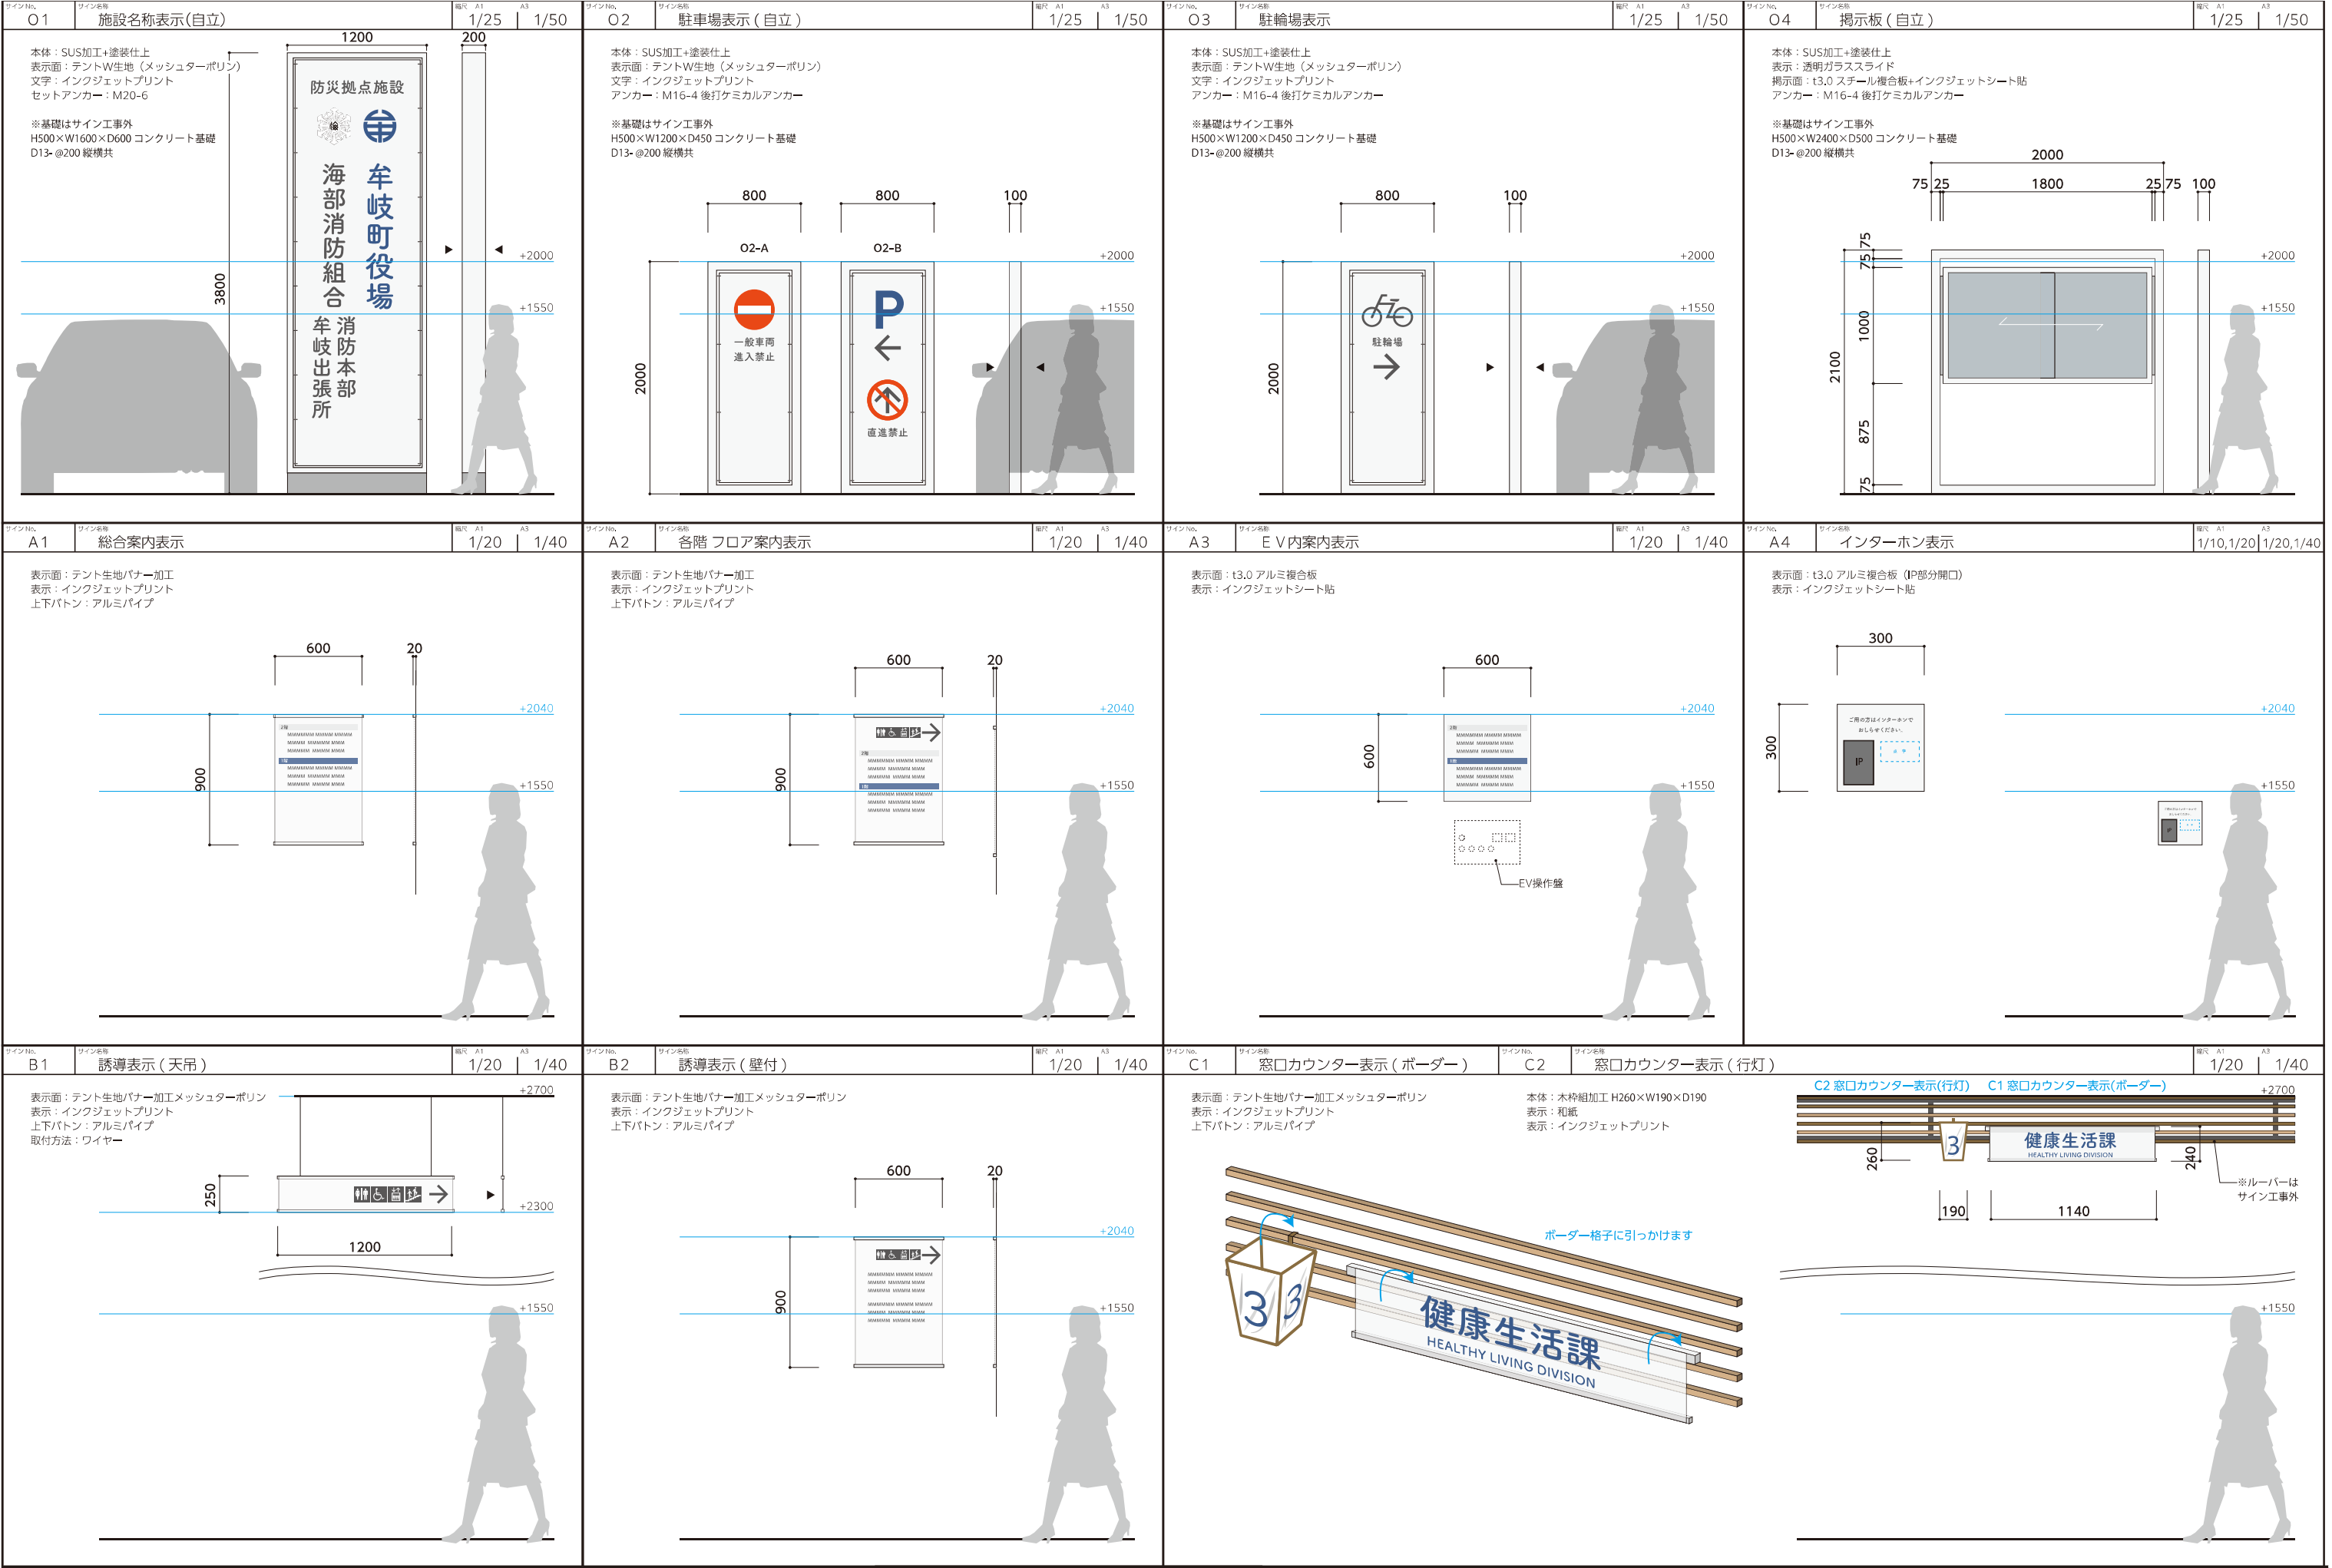

|                                                                   |  
|-------------------------------------------------------------------|--|----------------------|--|----------|---------------------|----------------------------------------------------------------------------------|--|------------------|--|----------|---------------------|---|--|------------------|--|----------|---------------------|-----------------------------------------------------|--|-------------------|--|----------|---------------------|
| サインNo. C3                                                         |  | サイン名称 窓口カウンター表示 (卓上) |  | 幅尺 A1 A3 | 1/10,1/20 1/20,1/40 | サインNo. D1                                                                        |  | サイン名称 ピクト表示 (一般) |  | 幅尺 A1 A3 | 1/10,1/20 1/20,1/40 | サインNo. D2   |  | サイン名称 ピクト表示 (突出) |  | 幅尺 A1 A3 | 1/10,1/20 1/20,1/40 | サインNo. D3                                           |  | サイン名称 ピクト表示 (シート) |  | 幅尺 A1 A3 | 1/10,1/20 1/20,1/40 |
| 本体：ST 1.6+塗装<br>カバー：t2.0透明アクリル・マグネット脱着式<br>表示：プリント挟み込み (表示は職員による) |  |                      |  |          |                     | 表示面：テント生地バナー加工メッシュターポリン<br>表示：インクジェットプリント<br>上ボタン：アクリル半丸+ST角+木目調塗装<br>下ボタン：アクリル棒 |  |                  |  |          |                     | 本体：木枠組加工<br>表示：和紙<br>表示：インクジェットプリント   |  |                  |  |          |                     | 表示：塩ビシート切文字貼                                        |  |                   |  |          |                     |
|                                                                   |  
| サインNo. D4                                                         |  | サイン名称 ピクト表示 (点字案内)   |  | 幅尺 A1 A3 | 1/10,1/20 1/20,1/40 | サインNo. E1                                                                        |  | サイン名称 室名表示 (一般)  |  | 幅尺 A1 A3 | 1/10,1/20 1/20,1/40 | サインNo. E2   |  | サイン名称 室名表示 (在室)  |  | 幅尺 A1 A3 | 1/10,1/20 1/20,1/40 | サインNo. E3                                           |  | サイン名称 室名表示 (突出)   |  | 幅尺 A1 A3 | 1/10,1/20 1/20,1/40 |
| 表示面：t3.0 アルミ複合板<br>表示：インクジェットシート貼<br>点字：UV点字加工                    |  |                      |  |          |                     | 表示面：テント生地バナー加工メッシュターポリン<br>表示：インクジェットプリント<br>上ボタン：アクリル半丸+ST角+木目調塗装<br>下ボタン：アクリル棒 |  |                  |  |          |                     | 表示面：テント生地バナー加工メッシュターポリン<br>表示：インクジェットプリント<br>上ボタン：アクリル半丸+ST角+木目調塗装<br>下ボタン：アクリル棒<br><br>可変表示：木板+紐<br>表示：インクジェットダイレクトプリント<br>ST角に化粧ビス+塗装 |  |                  |  |          |                     | 本体：木枠組加工<br>表示：和紙<br>表示：インクジェットプリント                 |  |                   |  |          |                     |
|                                                                   |  
| サインNo. E4                                                         |  | サイン名称 室名表示 (バック)     |  | 幅尺 A1 A3 | 1/5,1/20 1/10,1/40  | サインNo. E5                                                                        |  | サイン名称 室名表示 (特別)  |  | 幅尺 A1 A3 | 1/10,1/20 1/20,1/40 | サインNo. F1   |  | サイン名称 階数表示 (E V) |  | 幅尺 A1 A3 | 1/10,1/20 1/20,1/40 | サインNo. F2                                           |  | サイン名称 階数表示 (当階)   |  | 幅尺 A1 A3 | 1/10,1/20 1/20,1/40 |
| 表示：塩ビシート切文字貼                                                      |  |                      |  |          |                     | 表示面：テント生地バナー加工メッシュターポリン<br>表示：インクジェットプリント<br>上ボタン：アクリル半丸+ST角+木目調塗装<br>下ボタン：アクリル棒 |  |                  |  |          |                     | 表示：t5.0 アクリル切文字+塗装仕上<br>取付方法：裏面ピン出し+シリコンボンド・両面テープ接着                                                                                     |  |                  |  |          |                     | 表示：t5.0 アクリル切文字+塗装仕上<br>取付方法：裏面ピン出し+シリコンボンド・両面テープ接着 |  |                   |  |          |                     |
|                                                                   |  

|       |    |  |             |         |            |            |                                |             |                          |            |
|-------|----|--|-------------|---------|------------|------------|--------------------------------|-------------|--------------------------|------------|
| 竣工年月日 | .. |  | 株式会社<br>大建設 | ここにこそを  |            | DATE       | 2025. 3. 14                    | PROJ. TITLE | 防災拠点整備事業<br>牟岐町役場新庁舎新築工事 | 【役場】<br>意匠 |
| 監理者印  | .. |  |             | DWG. NO | 0-2023-120 | サイン詳細図 (2) | 1:100 (A1)<br>SCALE 1:200 (A3) | A-144       |                          |            |
| 施工者印  | .. |  |             |         |            |            |                                |             |                          |            |

サインNo.  
F3

サイン名称  
階数表示（踊場）

縮尺  
A1  
1/10,1/20

A3  
1/20,1/40

表示：t5.0 アクリル切文字+塗装仕上  
取付方法：裏面ピン出し+シリコンボンド・両面テープ接着

100  
45  
100

2  
1

+2040

+1550

サインNo.  
F4

サイン名称  
手摺点字

縮尺  
A1  
1/10,1/20

A3  
1/20,1/40

本体：透明フィルム  
表示：文字シルク印刷（白）+UV点字加工

150

150

+2040

+1550

サインNo.  
G1

サイン名称  
掲示板

縮尺  
A1  
1/20

A3  
1/40

表示基盤：t24.0 ペニヤ合板  
表示面：押しピン&マグネット兼用クロス  
表示：ドットマーク シルク印刷  
上部化粧バー：角P 32×32+化粧木目シート貼  
周囲3方：L金物受け

1400

900

32

900

30

+2040

+1550

@100

18

@100

出羽島マーク

サインNo.  
G3

サイン名称  
注意表示

縮尺  
A1  
1/20

A3  
1/40

表示面：t3.0 アルミ複合板+アクリルバー木目シート貼  
表示：インクジェットシート貼  
取付方法：ステ板 t3.0 アルミ複合板

600

+2040

+1550

サインNo.  
S1

サイン名称  
名称表示A- メインエントランス

縮尺  
A1  
1/20

A3  
1/40

表示：塩ビシート切文字貼

2050

+1550

+1000

S3 セーフティライン

サインNo.  
S2

サイン名称  
名称表示B- サブエントランス

縮尺  
A1  
1/10,1/20

A3  
1/20,1/40

表示：塩ビシート切文字貼

2050

+1550

+1000

S3 セーフティライン

サインNo.  
S3

サイン名称  
セーフティライン

縮尺  
A1  
1/10,1/20

A3  
1/20,1/40

表示：塩ビシート切文字貼

50

5

@50

900

55

105

+1550

+1000

サインNo.  
S4

サイン名称  
町章

縮尺  
A1  
1/20

A3  
1/40

表示面：t3.0 アルミ複合板  
表示：インクジェットシート貼  
取付方法：ステ板 t3.0 アルミ複合板

1200

1200

800

|   |                 
|---|-----------------|------------------|------------|----|----|----|-----|-------------|--|--|----|----|----|--|----|-----------------|--|--|----|---|-------------|
| サインNo.<br>S5   | サイン名称<br>傍聴規則   | 縮尺<br>A1<br>1/20 | A3<br>1/40 |    |    |    |     |             |  |  |    |    |    |  |    |                 |  |  |    |   |             |
| <div><div>表示面：t3.0 アルミ複合板<br/>表示：インクジェットシート貼<br/>取付方法：ステ板 t3.0 アルミ複合板</div><div><div>1000</div><div>750</div><div>+2040</div><div>+1550</div></div></div> |                 |                  
| 記号   | サイン名称           | 外部               | 1階         | 2階 | 合計 | 備考 |     |             |  |  |    |    |    |  |    |                 |  |  |    |   |             |
| O1   | 施設名称表示（自立）      | 1                |            |    | 1  |    | D1  | ピクト表示(一般)   |  |  | 4  | 3  | 7  |  | G1 | 掲示板             |  |  | 3  | 2 | 5           |
| O2   | 駐車場表示(自立)       | 2                |            |    | 2  |    | D2  | ピクト表示(突出)   |  |  | 4  | 3  | 7  |  | G2 | 多目的スタンド         |  |  | 2  | 2 | 4 ※プロット省略   |
| O3   | 駐輪場表示(自立)       | 1                |            |    | 1  |    | D3  | ピクト表示(シート)  |  |  | 4  |    | 4  |  | G3 | 注意表示            |  |  | 1  | 0 | 1           |
| O4   | 掲示板(自立)         | 1                |            |    | 1  |    | D4  | ピクト表示(点字案内) |  |  | 1  | 1  | 2  |  |    |                 |  |  |    |   |             |
| A1   | 総合案内表示          |                  | 2          | 1  | 3  |    | E 1 | 室名表示(一般)    |  |  | 1  | 4  | 5  |  | S1 | 名称表示A-メインエントランス |  |  | 2  | 0 | 2           |
| A2   | 各階 フロア案内表示      |                  | 1          | 1  | 2  |    | E 2 | 室名表示(在室)    |  |  | 6  | 3  | 9  |  | S2 | 名称表示B-サブエントランス  |  |  | 1  | 0 | 1           |
| A3   | E V内案内表示        |                  | 1          | 0  | 1  |    | E 3 | 室名表示(突出)    |  |  | 0  | 2  | 2  |  | S3 | セーフティライン        |  |  | 14 | 0 | 14 ※単位はメートル |
| A4   | インターホン表示        |                  | 1          | 0  | 1  |    | E 4 | 室名表示(バック)   |  |  | 22 | 21 | 43 |  | S4 | 町章              |  |  | 0  | 1 | 1           |
|   |                 |                  |            |    |    |    | E 5 | 室名表示(特別)    |  |  | 2  | 1  | 3  |  | S5 | 傍聴規則            |  |  | 0  | 1 | 1           |
| B1   | 誘導表示(天吊)        |                  | 1          | 2  | 3  |    |     |             |  |  |    |    |    |  |    |                 |  |  |    |   |             |
| B2   | 誘導表示(壁付)        |                  | 4          | 1  | 5  |    | F 1 | 階数表示(E V)   |  |  | 1  | 1  | 2  |  |    |                 |  |  |    |   |             |
|   |                 |                  |            |    |    |    | F 2 | 階数表示(当階)    |  |  | 2  | 2  | 4  |  |    |                 |  |  |    |   |             |
| C1   | 窓口カウンター表示(ボーダー) |                  | 4          | 3  | 7  |    | F 3 | 階数表示(踊場)    |  |  | 0  | 2  | 2  |  |    |                 |  |  |    |   |             |
| C2   | 窓口カウンター表示(行灯)   |                  | 4          | 3  | 7  |    | F 4 | 手摺点字        |  |  | 6  | 6  | 12 |  |    |                 |  |  |    |   |             |
| C3   | 窓口カウンター表示(卓上)   |                  | 6          | 4  | 10 |    |     |             |  |  |    |    |    |  |    |                 |  |  |    |   |             |

竣工年月日  
監理者印  
施工者印

...

株式会社  
大建設





抜にこころを

DATE  
2025. 3. 14  
PROJ. NO  
0-2023-120

PROJ. TITLE  
防災拠点整備事業  
牟岐町役場新庁舎新築工事  
DWG. TITLE  
サイン詳細図 (3)


【役場】  
意匠  
DWG. NO  
A-145

1:100 (A1)  
SCALE 1:200 (A3)

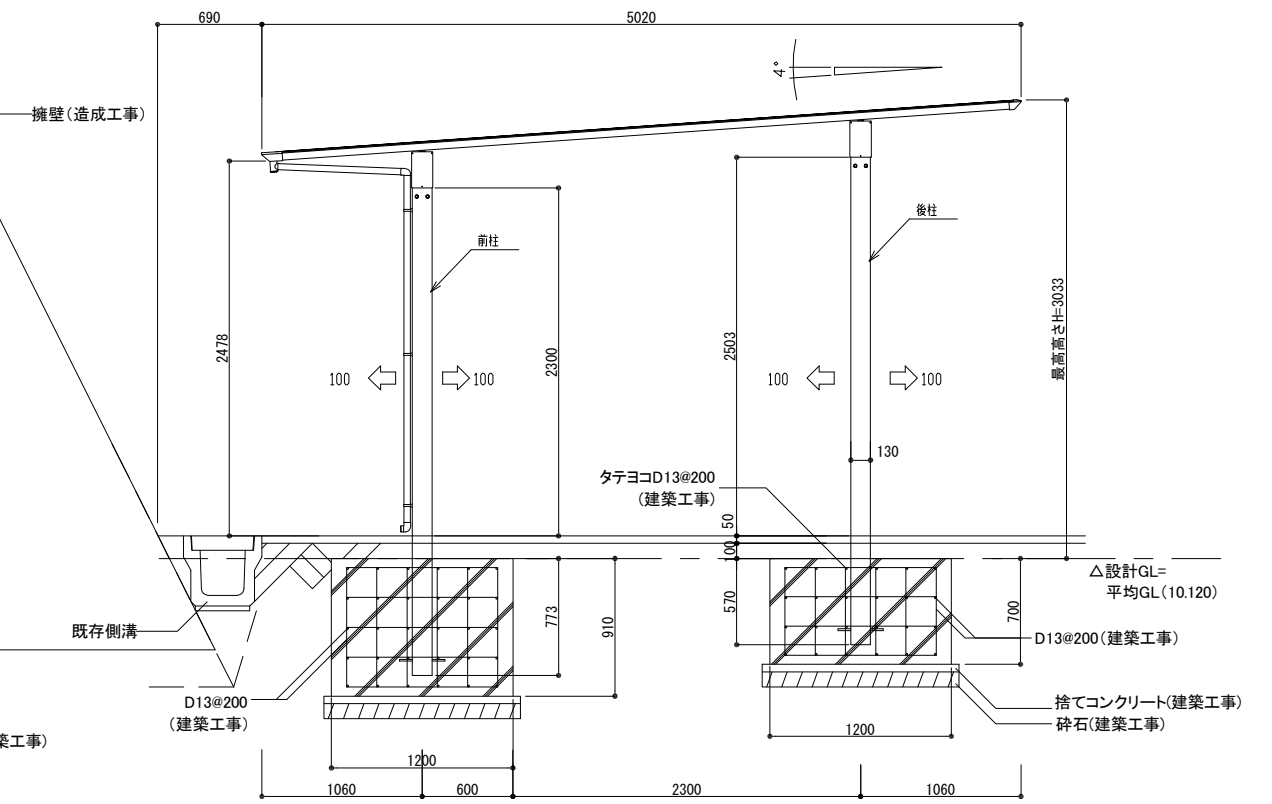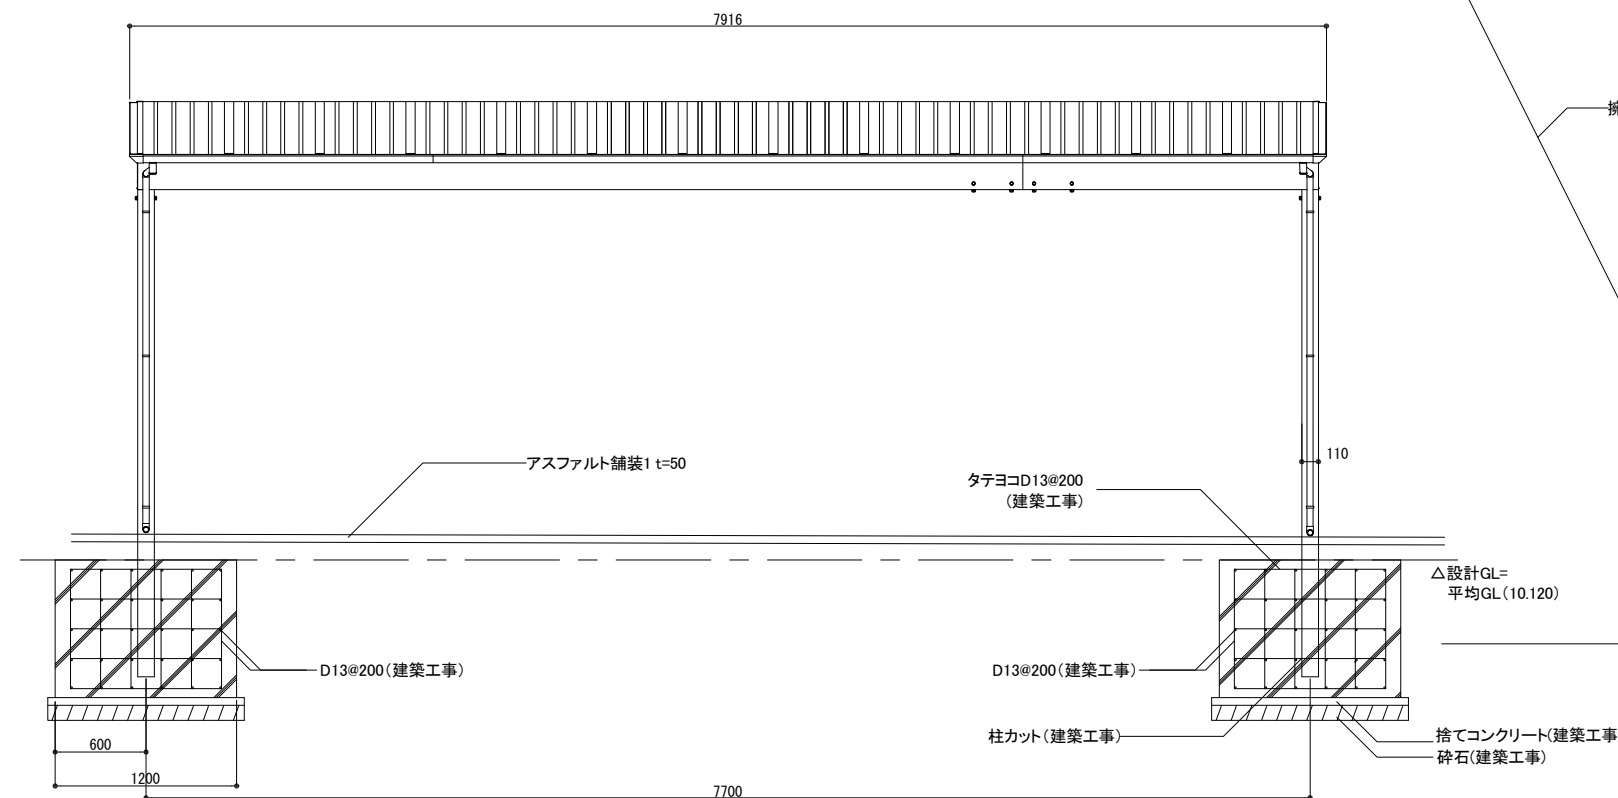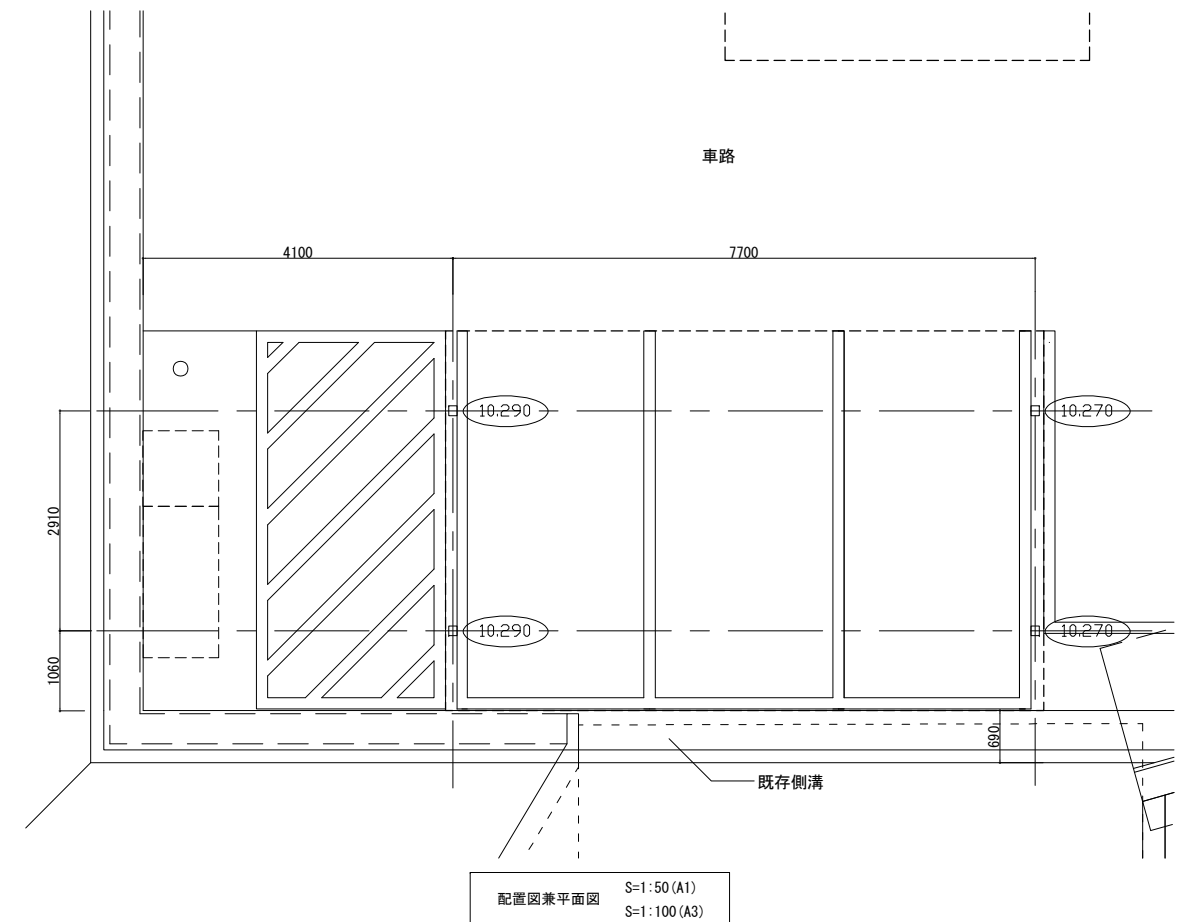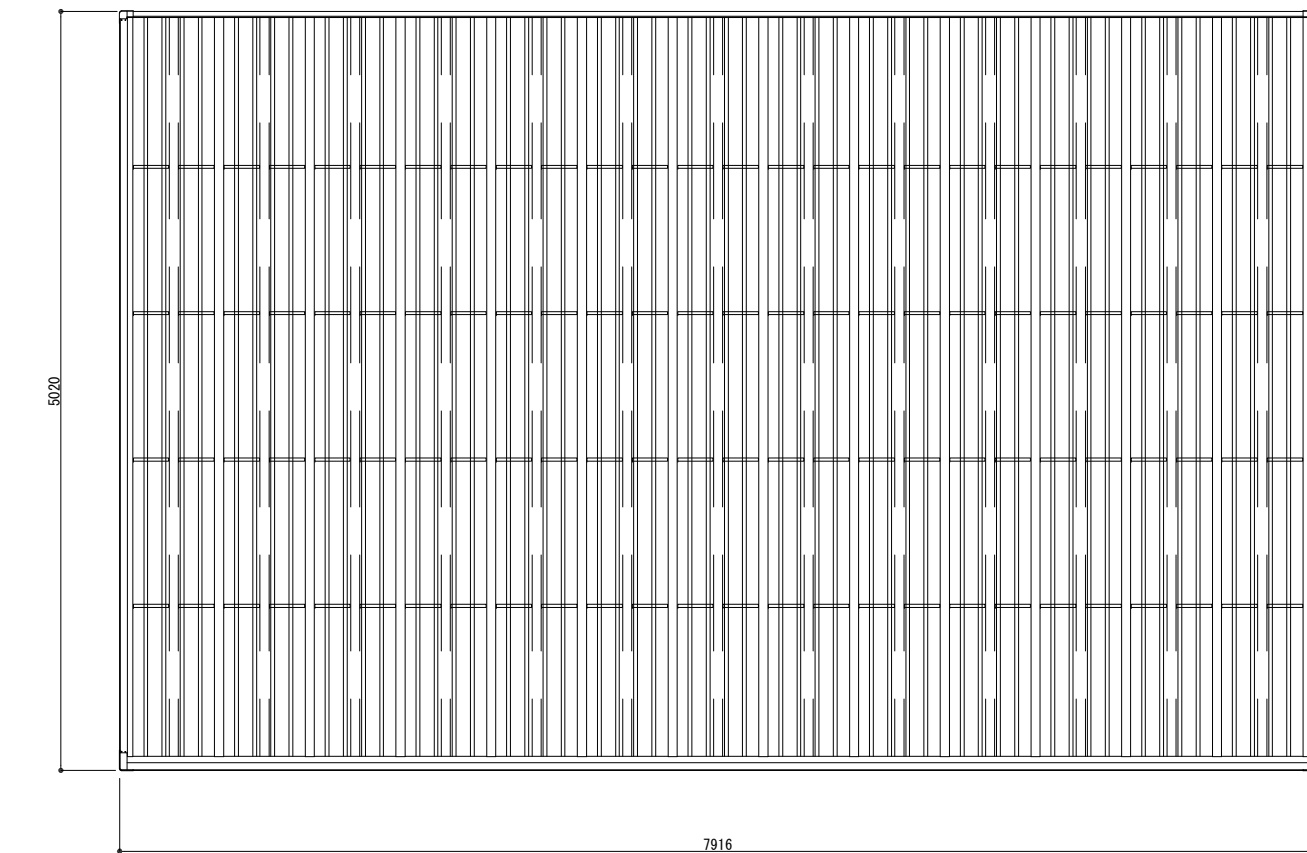

※四国化成：スマートポートHG トリプルワイド（延高タイプ）同等品以上

|       |    |    |   |         |            |            |          |            |                                    |            |
|-------|----|----|---|---------|------------|------------|----------|------------|------------------------------------|------------|
| 竣工年月日 | .. | .. | <div>ここにロゴを</div> <div>株式会社<br/>大建設</div> | DATE    | 2025       | 3          | 14       | PRJ. TITLE | 防災拠点整備事業<br>幸岐町役場新庁舎・海部消防組合新庁舎新築工事 | 【共通】<br>意匠 |
| 監理者印  | .. | .. |   | PRJ. NO | 0-2023-120 | DWG. TITLE | 駐車場棟2詳細図 | DWG. NO    | A-146                              |            |
|       | .. | .. |   |         |            |            | SCALE    |            |                                    |            |
| 施工者印  | .. | .. |   |         |            |            |          |            |                                    |            |
|       | .. | .. |   |         |            |            |          |            |                                    |            |

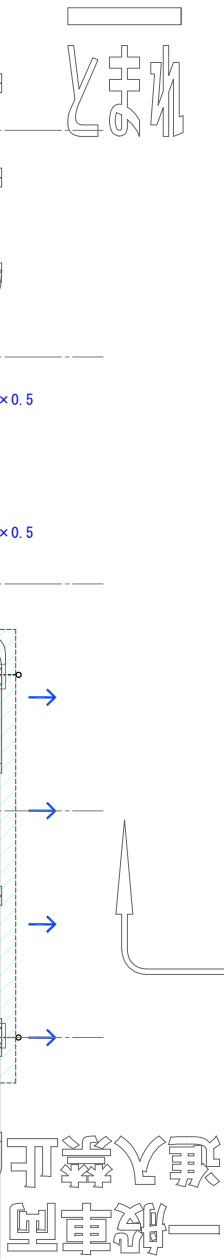

|       |      |                          |      |                                                |  |                                    |  |                          |  |                       |                                        |             |                  |   |                                                                         |         |         |       |
|-------|------|--------------------------|------|------------------------------------------------|--|------------------------------------|--|--------------------------|--|-----------------------|----------------------------------------|-------------|------------------|---|-------------------------------------------------------------------------|---------|---------|-------|
| 凡例    | (特1) | 特定防火設備(常時閉鎖式)            | (防)  | 防火設備(常時閉鎖式)                                    |  | 防火区画(兼防煙区画)                        |  | 自然排煙                     |  | 自然排煙窓                 |                                        | 非常用進入口に代わる窓 | 特<br>記<br>事<br>項 | ・ 階段、EVジャマ、PS、EPSは令26条の2-1-3とする<br>・ 防煙区画は防煙垂壁500以上且つ排煙有効高さ以上、又は防煙垂壁H300以上+常閉不燃扉とする<br>・ 法35条の3に該当する居室（告示249号該当除く）の間仕切り壁は不燃材料で通り、ｽﾌﾟﾗﾞ下まで達するものとする<br>・ 延焼線内のガラリはｼｬﾝﾊﾞｰBOX t=1.6F+付とする<br>・ PS、EPSは各階ｽﾌﾟﾗﾞにて水平区画とする<br>・ 屋上、ﾊﾞﾙｺﾆｰ、吹抜け部手摺 FL+1100以上 | ・ 火気使用室はなしとする<br>・ 浄化槽機械室は延焼の恐れのある設置を生じないものとする<br>・ 敷地内の塀壁は開発許可による設置とする | 階段名     | 屋内階段1   | 屋内階段2 |
|       | (特2) | 特定防火設備(常時閉鎖式・遮煙性能付)      | (防R) | 防火設備(法2条9の二ロ)                                  |  | 防火区画(異種用途区画)                       |  | 令26条の2 1項3号適用部分          |  | 1.6M                  | 通路幅(ｍ)を示す                              | 種別          |                  |   |                                                                         | Rc造直通階段 | Rc造直通階段 |       |
|       | (特1) | 特定防火設備(随時閉鎖式)            | (不)  | 常時閉鎖式不燃扉、上部垂れ壁300以上                            |  | 防火区画(兼防煙区画)(自主区画)                  |  | H12年告示第1436号四へー(2)       |  | 40.0x20.0             | 歩行距離(ｍ)・重複距離<ｍ>                        | 階段幅         |                  |   |                                                                         | 1400以上  | 1200以上  |       |
|       | (特2) | 特定防火設備(随時閉鎖式・遮煙性能付)      |      | 特定防火設備、防火設備：平成12年告示第1369号、第1360号、個別認定番号は建具表による |  | 防煙区画(間仕切壁)                         |  | H12年告示第1436号四へー(5)       |  | 60                    | 外壁開口部耐火ｽﾄｰｯﾄﾞ繊維強化ﾌﾞﾛｯｸ板t=35(H12建造1399) | 蹴上          |                  |   |                                                                         | 160以下   | 200以下   |       |
|       | (特3) | 特定防火設備(常時閉鎖式EV扉CAS-0216) |      | 随時閉鎖式防火戸は煙感知器とする                               |  | 防煙垂壁(H=500以上、不燃材料、可動防煙垂壁は感知器連動とする) |  | 排煙ﾊﾞﾚｰﾀﾞｰ(FL+800ch<1500) |  | 手動降下装置(FL+800ch<1500) |                                        | 延焼の恐れのある部分  |                  |   |                                                                         | 路面      | 300以上   | 240以上 |
| 竣工年月日 | ..   | ..                       |      |                                                |  |                                    |  |                          |  |                       |                                        |             |                  |   |                                                                         |         |         |       |
| 監理者印  | .    | .                        |      |                                                |  |                                    |  |                          |  |                       |                                        |             |                  |   |                                                                         |         |         |       |
| 施工者印  | .    | .                        |      |                                                |  |                                    |  |                          |  |                       |                                        |             |                  |   |                                                                         |         |         |       |
|       |      |                          |      |                                                |  |                                    |  |                          |  |                       |                                        |             |                  |   |                                                                         |         |         |       |

株式会社  
大建設

表ここを  
一級建築士 (第 277585号) 静 茂夫



2025. 3. 14

0-2023-120

法チェック図 (1)

【役場】  
意匠

A-147

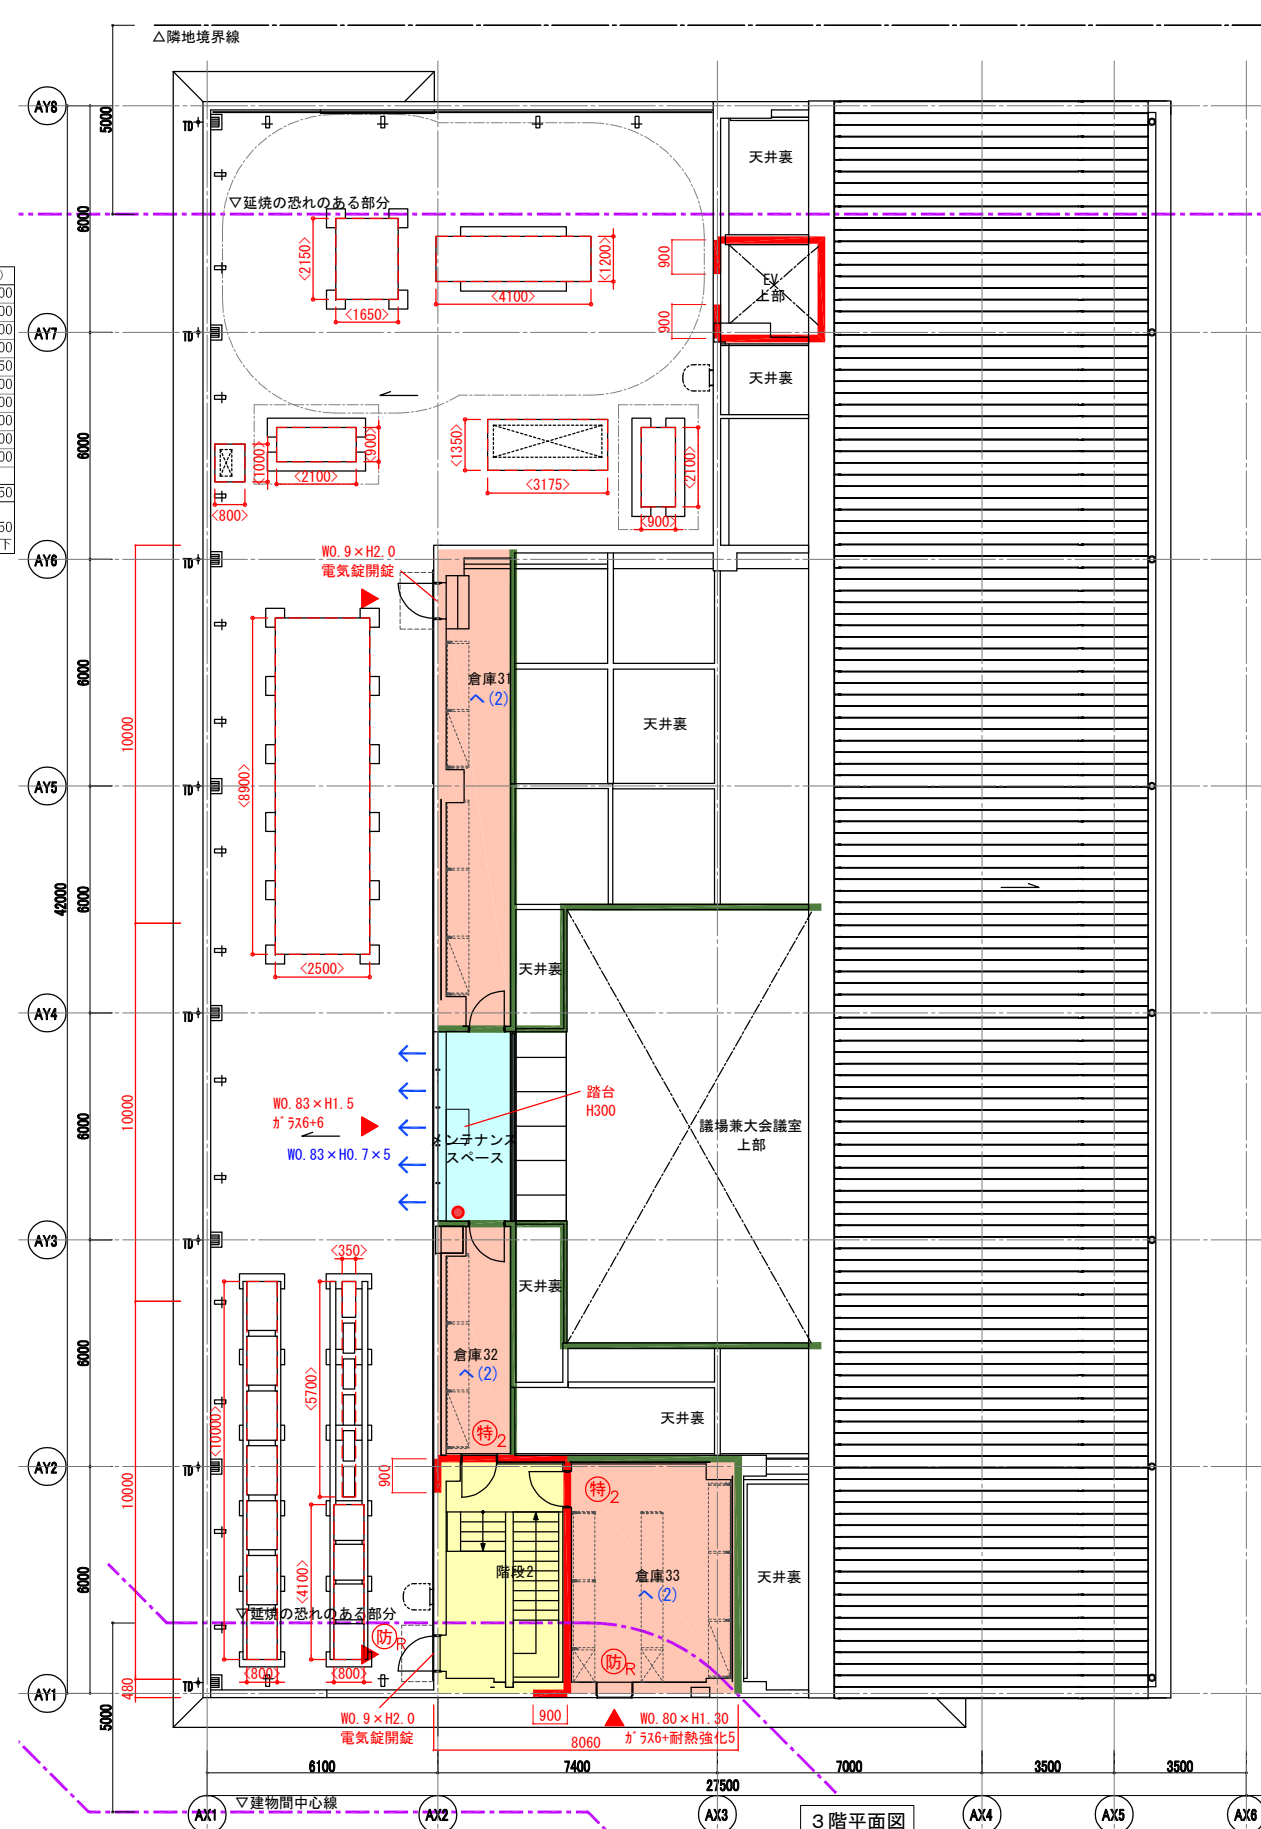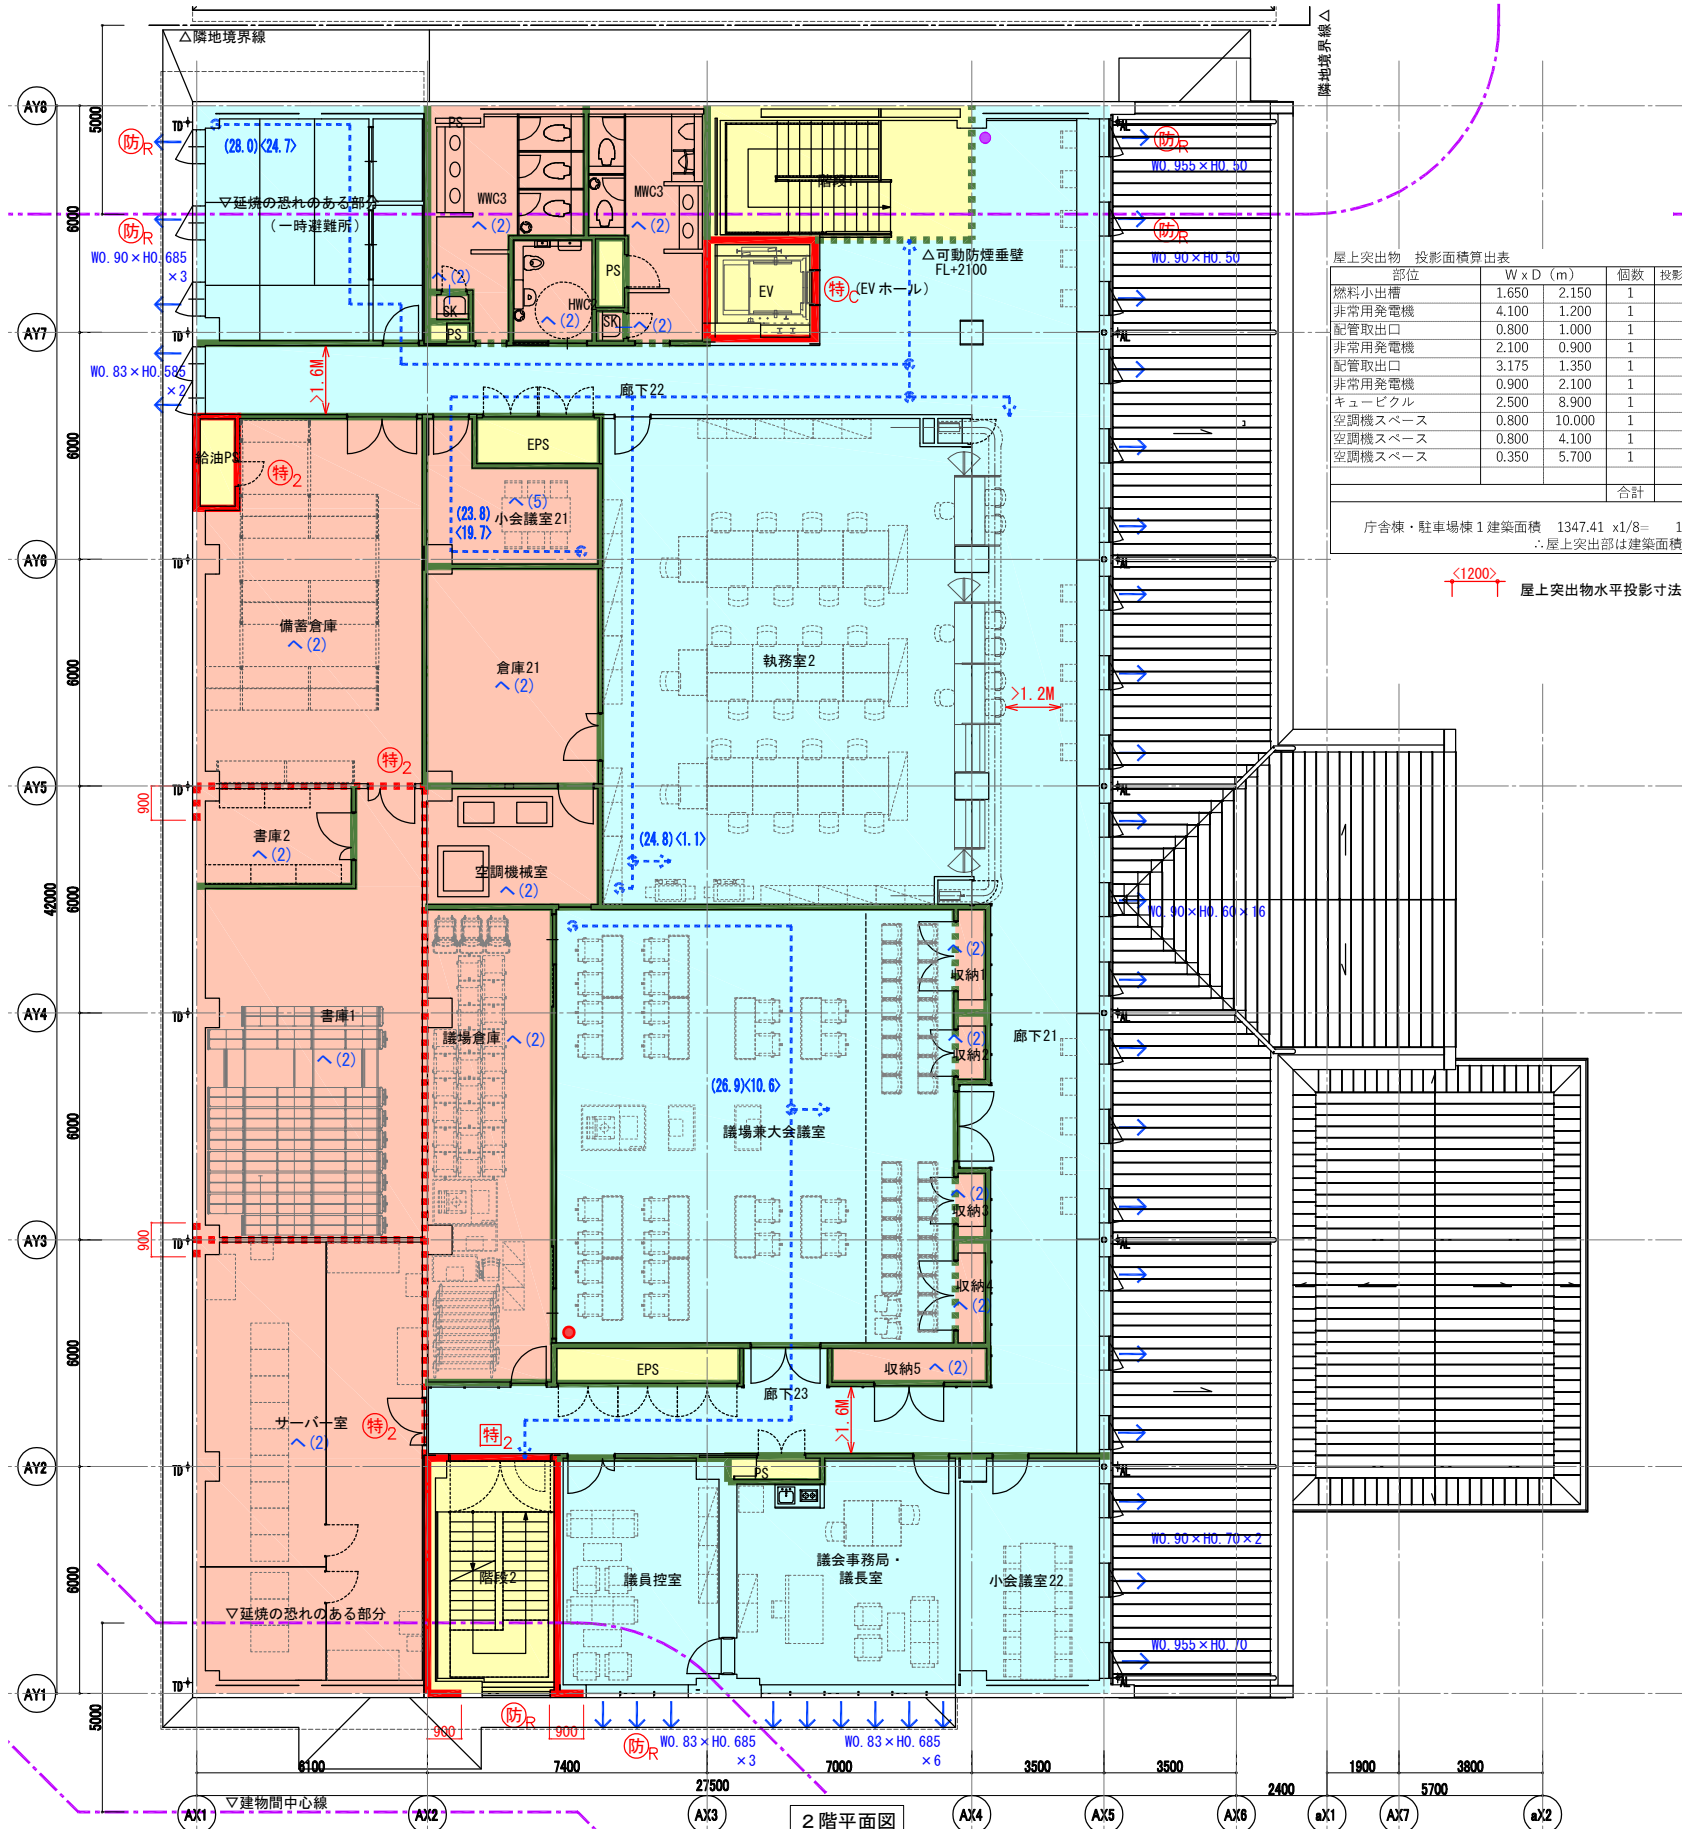

|   |      |                          |      |                                                |                                    |                       |                       |                                        |
|---|------|--------------------------|------|------------------------------------------------|------------------------------------|-----------------------|-----------------------|----------------------------------------|
| 凡 | (特1) | 特定防火設備(常時閉鎖式)            | (防)  | 防火設備(常時閉鎖式)                                    | 防火区画(兼防煙区画)                        | 自然排煙                  | 自然排煙窓                 | 非常用出入口に代わる窓                            |
| 例 | (特2) | 特定防火設備(常時閉鎖式・遮煙性能付)      | (防R) | 防火設備(法2条9の二ロ)                                  | 防火区画(異種用途区画)                       | 令126条の2 1項3号適用部分      |                       | 通路幅(㎡)を示す                              |
|   | (特1) | 特定防火設備(随時閉鎖式)            | (不)  | 常時閉鎖式不燃・上部垂れ壁300以上                             | 防火区画(兼防煙区画)(自主区画)                  | H12年告示第1436号四一(2)     |                       | 歩行距離(㎡)・重複距離<㎡>                        |
|   | (特2) | 特定防火設備(随時閉鎖式・遮煙性能付)      |      | 特定防火設備、防火設備:平成12年告示第1369号、第1360号、個別認定番号は建具表による | 防煙区画(間仕切壁)                         | H12年告示第1436号四一(5)     |                       | 外壁開口部耐火*1、繊維強化*2(酸加*3)板t=35(H12建告1399) |
|   | (特C) | 特定防火設備(常時閉鎖式EV厚CAS-0216) |      | 随時閉鎖式防火戸は煙感知式とする                               | 防煙垂壁(H=500以上、不燃材料、可動防煙垂壁は感知器連動とする) | 排煙ハレータ(FL+800<h<1500) | 手動降下装置(FL+800<h<1500) | 延焼の恐れのある部分                             |

特記事項

- ・階段、EVシャフト、PS、EPSは令126条の2-1-3とする
- ・防煙区画は防煙垂壁500以上且つ排煙有効高さ以上、又は防煙垂壁H300以上+常閉不燃とする
- ・法35条の3に該当する居室(告示249号該当除く)の間仕切壁は不燃材料で造り、57'下まで達するものとする
- ・延焼線内のガラリはFHP-BOX t=1.6+FD付とする
- ・PS、EPSは各階スラブにて水平区画とする
- ・屋上、バルコニー、吹抜け部手摺 FL+1100以上
- ・火気使用室はなしとする
- ・浄化槽機械室は延焼の恐れのある部分を生じないものとする
- ・敷地内の塙壁は開発許可による設置とする