


位置図






平面図

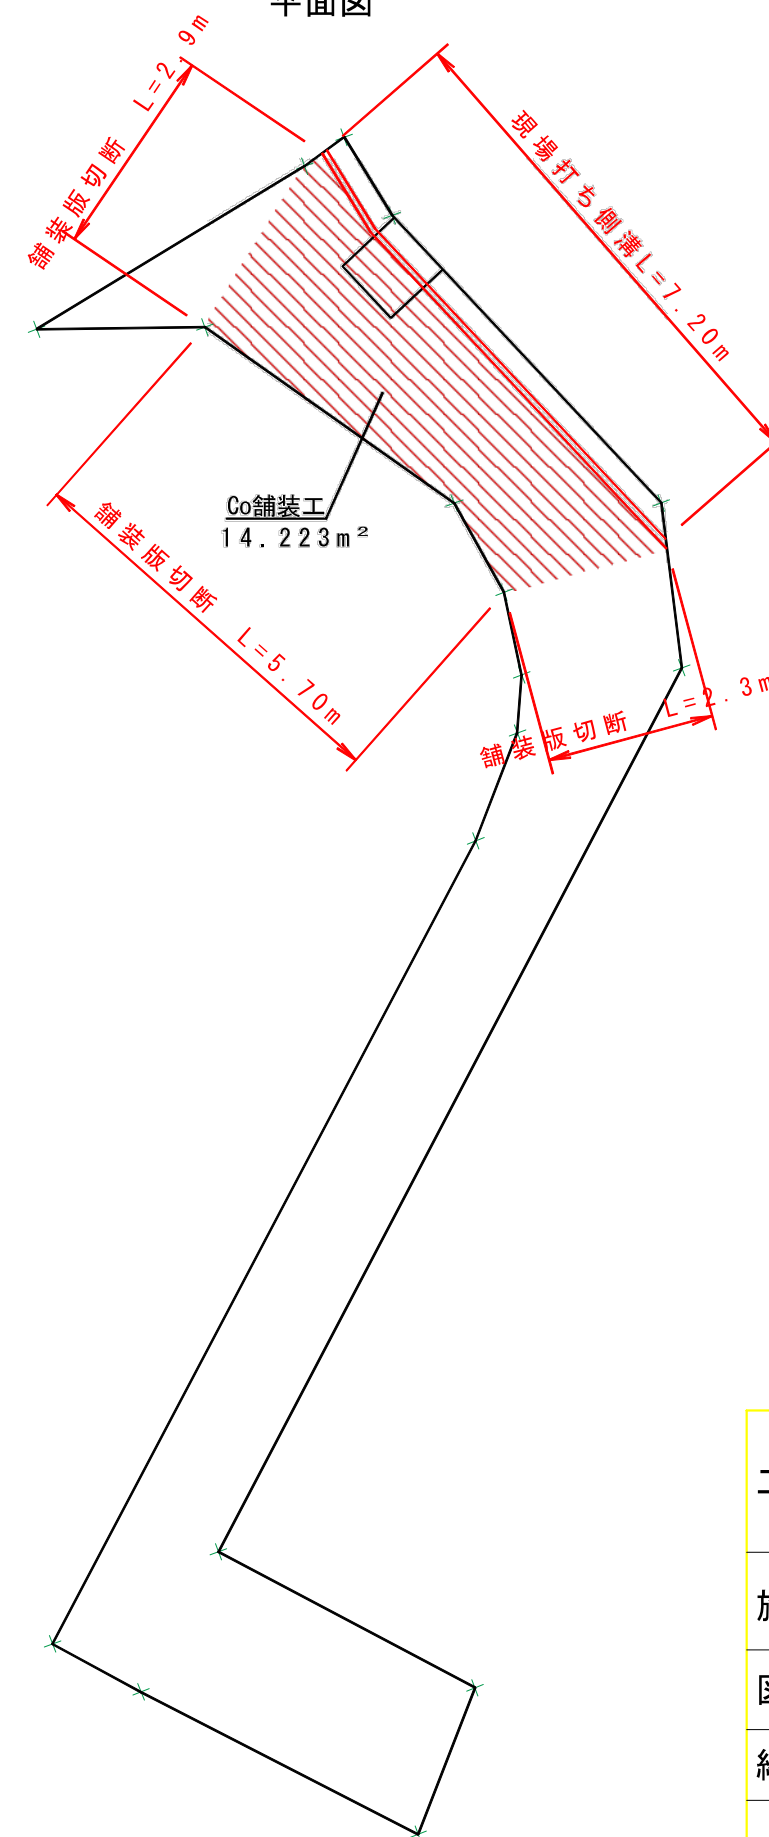


工 事 名	令和8年度 亀の甲側溝修繕工事		
施工箇所名	灘字下浜辺		
図面の種類	位置図 平面図		
縮 尺	1/100	図面番号	1/2
事務所名	牟 岐 町		

ホース格納庫撤去

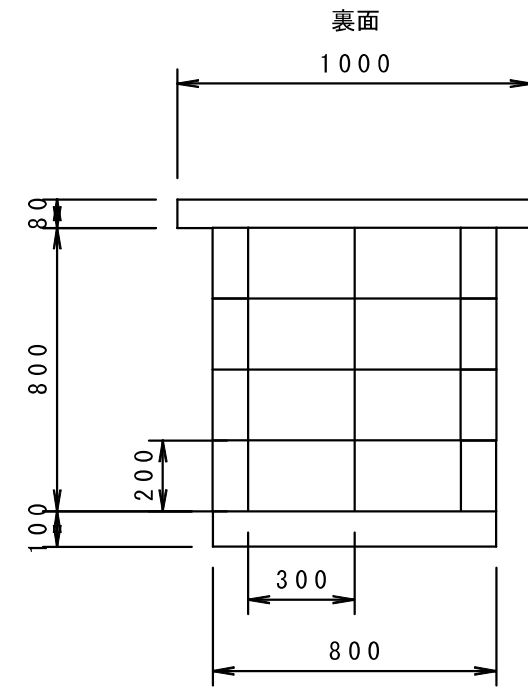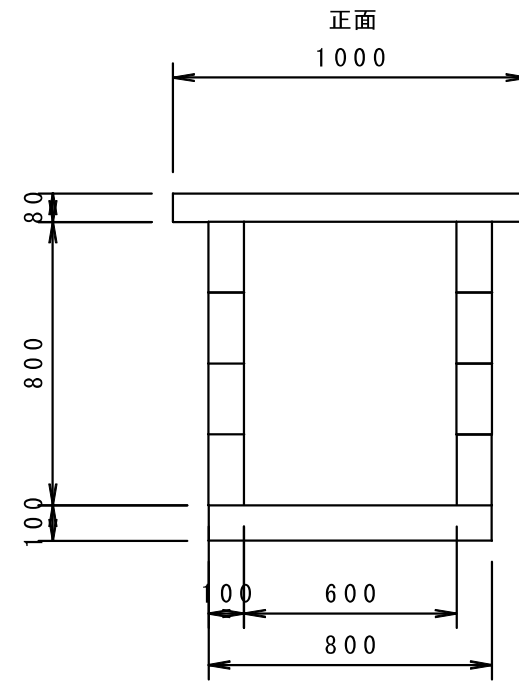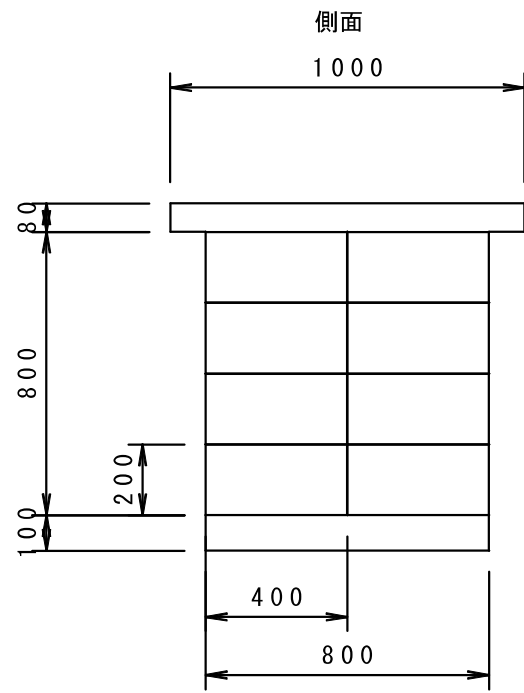

底板コンクリート	800*800*100	0.064m ³
天板コンクリート	1000*1000*80	0.08m ³
コンクリートブロック	400*200*100*16個+300*200*100*8個	0.176m ³

横断図

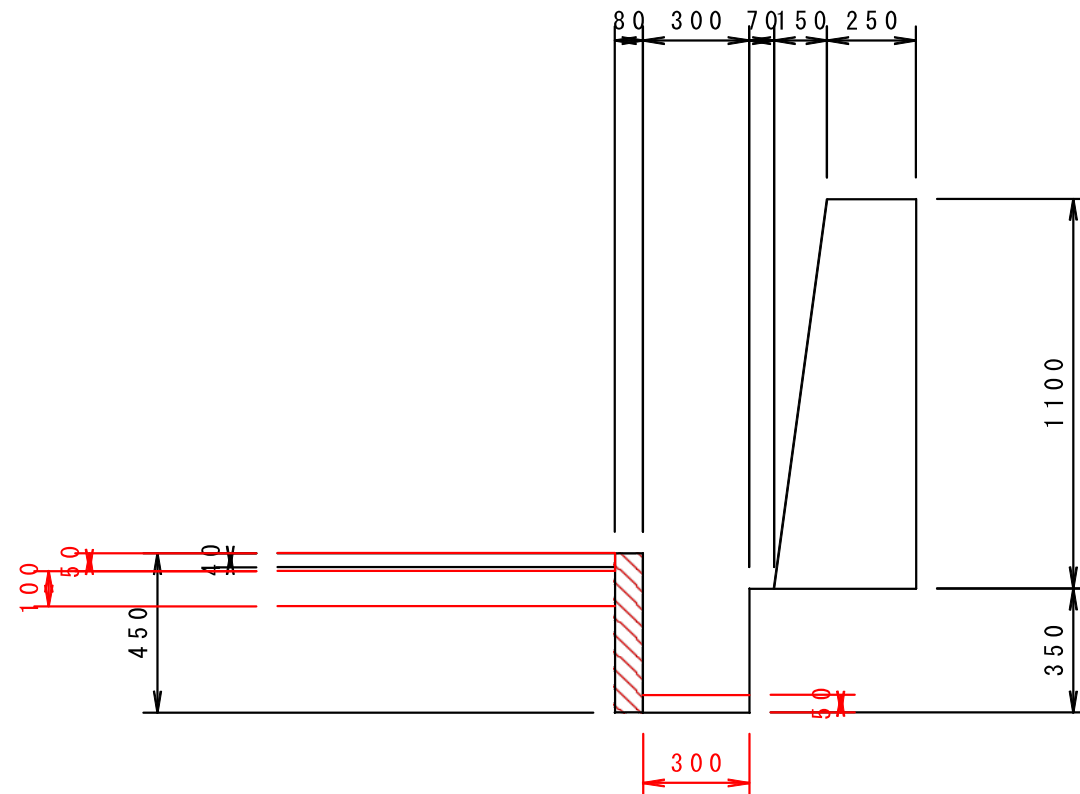

コンクリート取壊し	450*80	0.036m ³
コンクリート工	450*80	0.036m ³
型枠		0.400m ²
底板コンクリート	300*50	0.015m ³

コンクリート舗装取壊し	t-40
路盤掘削	t-110
路盤工	t-100
コンクリート舗装工	t-50

工事名	令和8年度 亀の甲側溝修繕工事		
施工箇所名	灘字下浜辺		
図面の種類	詳細図		
縮尺	1/20	図面番号	2/2
事務所名	牟岐町		