



位置図

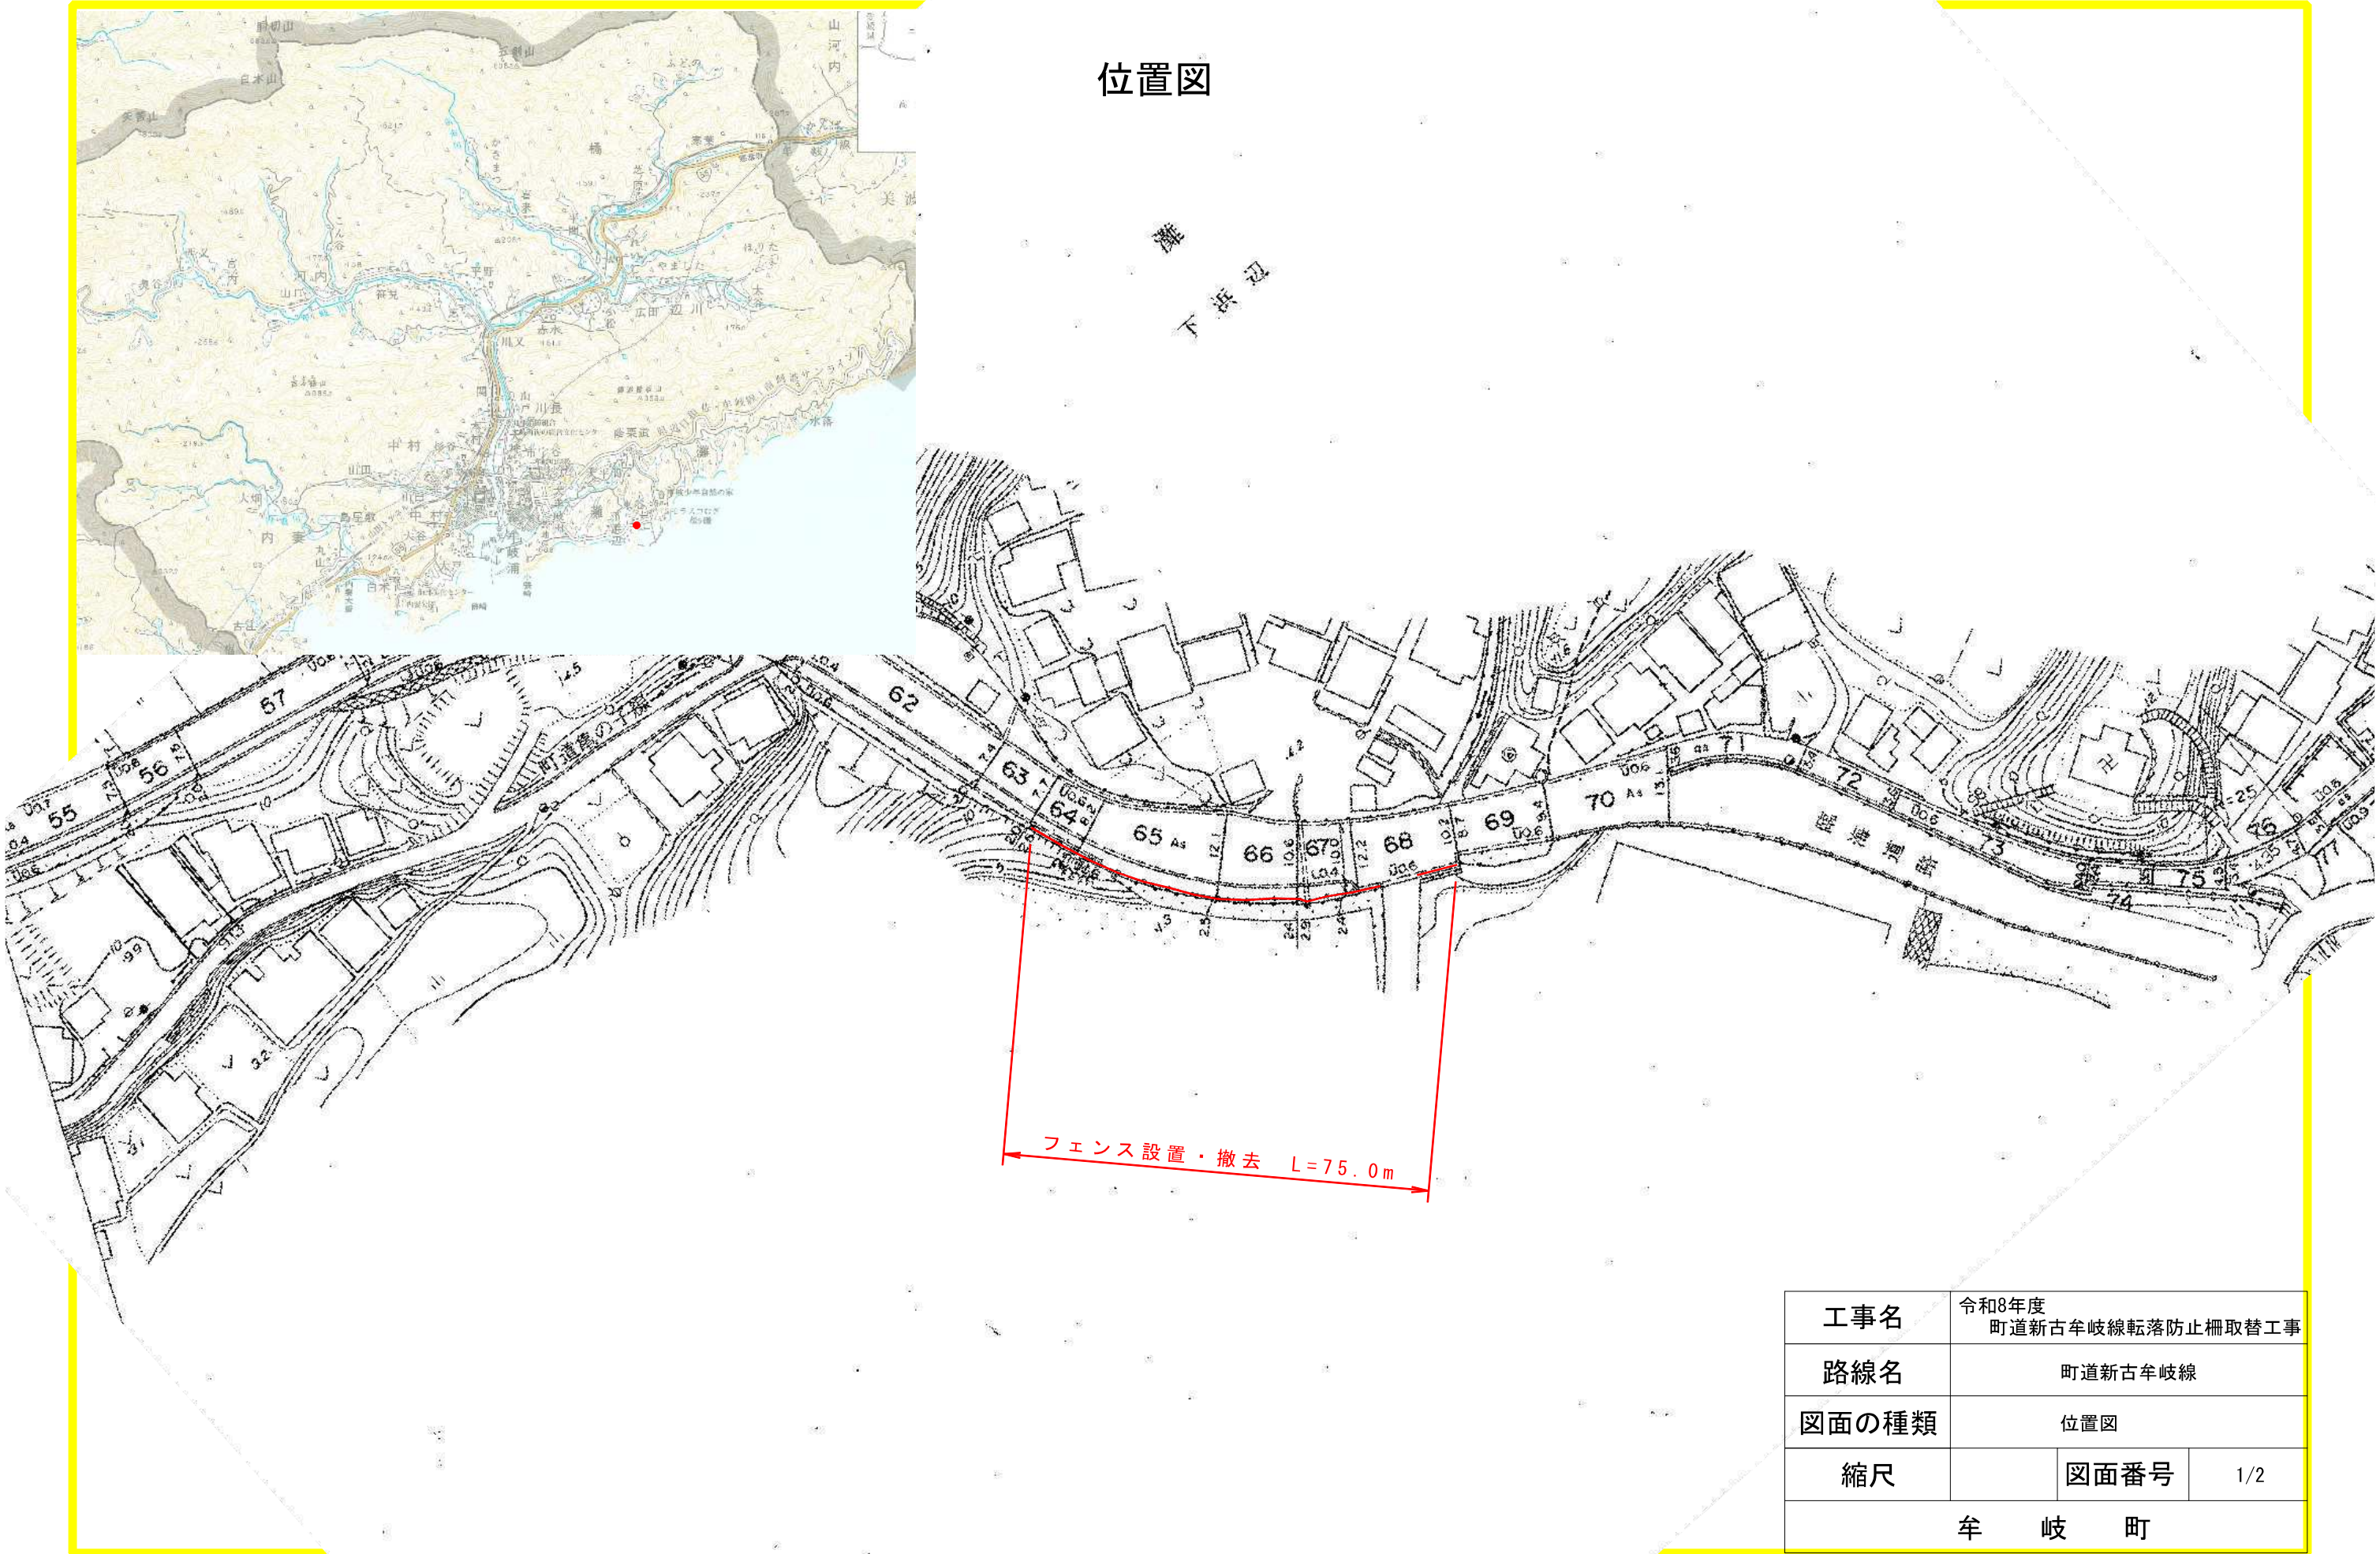


工事名	令和8年度 町道新古牟岐線転落防止柵取替工事		
路線名	町道新古牟岐線		
図面の種類	位置図		
縮尺		図面番号	1/2
牟 岐 町			

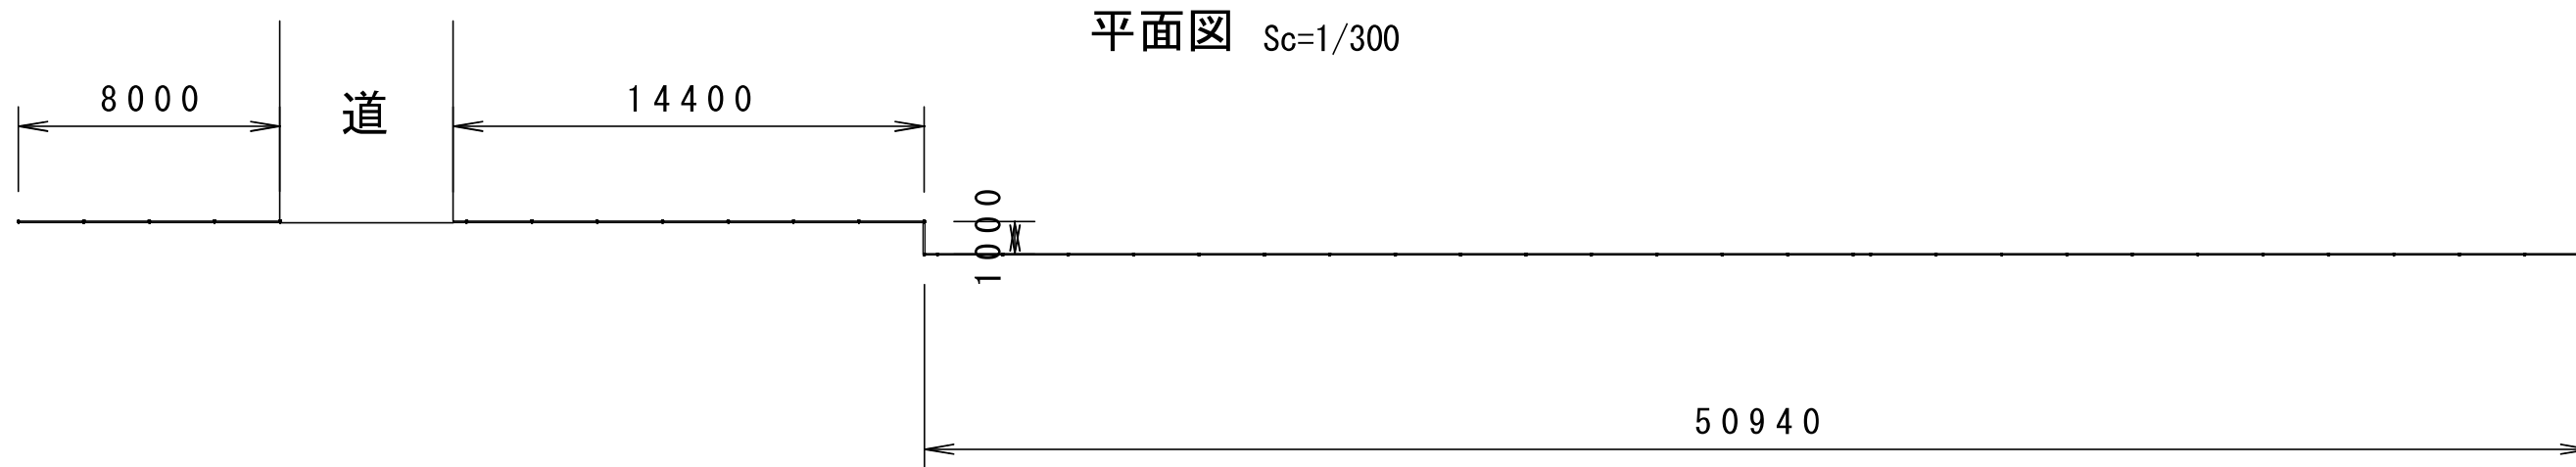

計74.34m

構造図 $S_c=1/25$

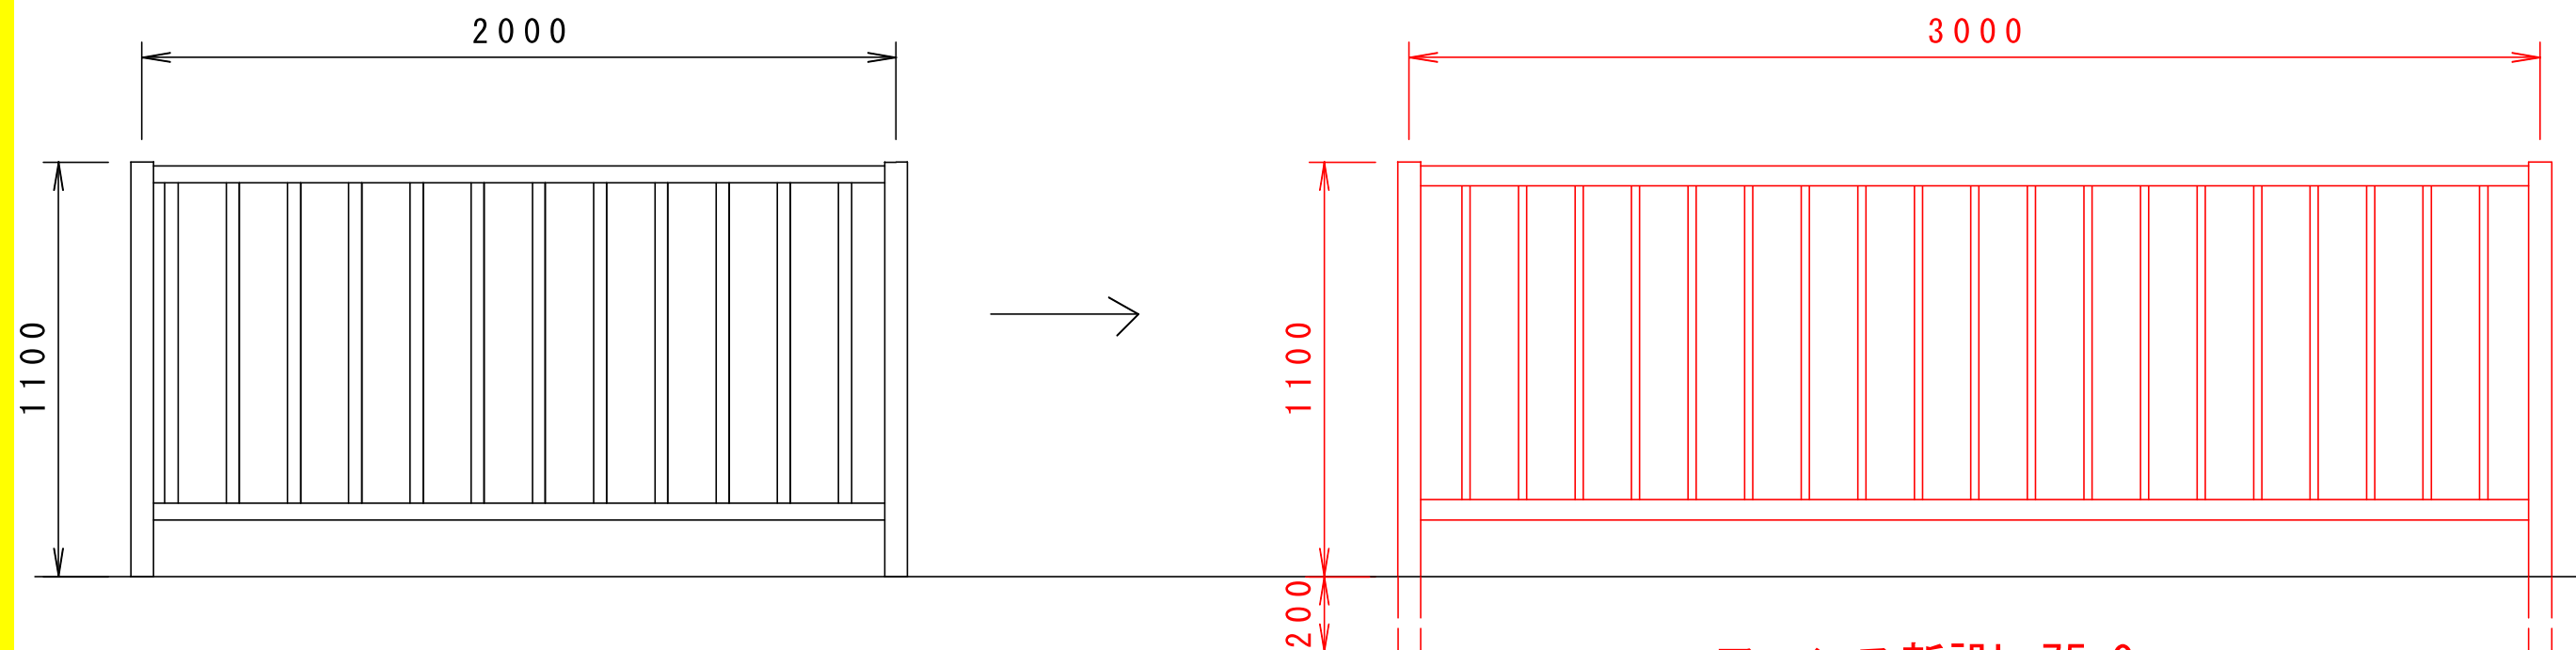

工事名	令和8年度 町道新古牟岐線転落防止柵取替工事		
路線名	町道新古牟岐線		
図面の種類	平面図 構造図		
縮尺	図示	図面番号	2/2
牟 岐 町			