

施設計画平面図
S=1:500



既設3級基準点 (BM) リスト

点 名	X座標	Y座標	標 高
3-8	74531.894	84672.635	6.796

既設国調基準点リスト

点 名	X座標	Y座標	標 高
L120125	74519.641	84673.825	7.366
L1L1-199-1	74564.274	84666.065	7.161
L1L1-199-1A	74566.812	84662.630	7.411
L1L1-4246-1	74576.706	84652.733	7.358
L1L1-4246-2	74574.551	84631.017	7.487
L120168	74585.446	84576.822	7.748
L120167	74600.801	84530.685	8.461
L1L1-199-2	74536.615	84666.675	7.175
L1L1-199-3	74522.807	84641.151	6.808
L1L1-199-4	74504.496	84626.396	13.18138
L1L1-199-5	74505.417	84603.724	16.13338
L1L1-199-6	74500.310	84575.335	18.00838
L1L1-199-7	74494.955	84535.163	22.20038
L120127	74496.483	84529.047	26.61938
L1L1-199-1	74496.339	84494.921	35.90638
L1L1-4247-1	74530.277	84547.541	7.23938
L1L1-4247-2	74519.046	84535.610	18.50038
L1L1-4308-2	74549.192	84512.645	10.601
L1L1-4308-3	74535.505	84511.999	12.499
L1L1-4248-1	74536.524	84599.625	5.902
L1L1-4248-2	74524.499	84622.214	5.862
L1L1-4248-3	74515.633	84643.748	6.674
L1L1-4248-1A	74549.196	84623.145	5.495
L1L1-110-1	74471.846	84526.036	13.31938
L1L1-110-2	74444.573	84545.611	10.859
L1L1-4249-1	74482.296	84620.807	8.533
L1L1-4249-2	74477.028	84596.110	8.748
L1L1-4249-3	74467.749	84575.714	9.757
L1L1-4250-2	74421.917	84500.277	13.499

標高末尾の※表記は、間接水準による値。

4級基準点リスト

点 名	X座標	Y座標	標 高
I-1	74531.689	84553.162	5.917
I-2	74518.034	84555.391	7.39738
I-3	74511.119	84549.863	10.74938
I-4	74502.311	84563.422	20.29238

標高末尾の※表記は、間接水準による値。

補助基準点リスト

点 名	X座標	Y座標	標 高
4247-1B	74531.764	84541.542	5.94438
4247-2B	74507.682	84531.156	26.27038
交127-8	74507.111	84525.356	27.86038
199-7B	74510.285	84574.899	18.00638
199-8B	74512.230	84594.534	17.50238
199-4C	74563.590	84613.113	13.72538
199-3B	74477.738	84623.849	7.089
1107-2B	74436.646	84514.985	12.461
1107-2-1	74484.222	84526.047	11.589
199-3C	74457.551	84643.802	10.69338
108-4B	74488.198	84604.041	10.23538
199-4C	74486.993	84593.704	17.77338
199-7C	74485.024	84591.141	21.24138

標高末尾の※表記は、間接水準による値。



工事名	令和8年度 道路対策事業 町道山田1号線新設工事		
路線名等	町道山田1号線・町道新戸川南線		
工事箇所	車越町大字中村字山田		
図面名	施設計画平面図		
縮尺	1:500	図面番号	1 / 8
会社名	株式会社フジタ建設コンサルタント		
事業所名	車越町		

排水施設計画平面図
S=1:500



既設3級基準点 (BM) リスト

点 名	X座標	Y座標	標 高
3-8	74511.894	84672.636	6.796

既設国調基準点リスト

点 名	X座標	Y座標	標 高
L12125	74519.641	84723.825	7.366
L1L1-199-1	74564.374	84696.065	7.161
L1L1-199-1A	74566.812	84662.630	7.411
L1L1-4246-1	74576.706	84652.733	7.358
L1L1-4246-2	74574.551	84631.017	7.467
L12168	74585.446	84576.822	7.748
L12167	74600.801	84530.685	8.461
L1L1-199-2	74536.615	84666.675	7.175
L1L1-199-3	74522.807	84641.151	6.808
L1L1-199-4	74504.496	84626.396	13.18138
L1L1-199-5	74505.417	84603.724	16.13338
L1L1-199-6	74500.310	84575.335	18.00838
L1L1-199-7	74494.265	84535.163	22.20938
L12127	74496.483	84529.047	26.61938
L1L1-199-1	74496.339	84494.921	35.90638
L1L1-4247-1	74530.277	84547.541	7.23938
L1L1-4247-2	74519.046	84535.610	19.50038
L1L1-4308-2	74549.192	84512.645	10.601
L1L1-4308-3	74535.505	84511.999	12.499
L1L1-4248-1	74536.524	84599.625	5.902
L1L1-4248-2	74524.499	84622.214	5.862
L1L1-4248-3	74515.633	84643.748	6.674
L1L1-4248-1A	74549.196	84623.145	5.495
L1L1-110-1	74471.846	84526.026	13.31938
L1L1-110-2	74444.573	84545.611	10.859
L1L1-4249-1	74482.296	84620.807	8.533
L1L1-4249-2	74477.028	84596.110	8.748
L1L1-4249-3	74467.749	84575.714	9.757
L1L1-4250-2	74421.917	84500.277	13.499

標高末尾の※表記は、間接水準による値。

4級基準点リスト

点 名	X座標	Y座標	標 高
I-1	74511.689	84553.162	5.917
I-2	74518.034	84555.391	7.39738
I-3	74511.119	84549.863	10.74938
I-4	74502.311	84563.422	20.29238

標高末尾の※表記は、間接水準による値。

補助基準点リスト

点 名	X座標	Y座標	標 高
4247-1B	74521.764	84541.542	5.94438
4247-2B	74507.682	84531.156	26.27038
4247-3B	74507.111	84525.356	27.86938
199-7B	74510.285	84574.899	18.00638
199-8B	74512.230	84594.534	17.50238
199-9B	74563.590	84613.113	13.72538
199-3B	74477.738	84623.849	7.089
1107-2B	74436.646	84514.985	12.461
1107-2-1	74484.222	84526.047	11.589
199-3C	74457.551	84648.802	10.69338
108-4B	74488.198	84608.041	10.23538
199-6C	74486.993	84593.704	17.77338
199-7C	74485.024	84593.141	21.24138

標高末尾の※表記は、間接水準による値。

特記事項
1. 集水軒位置については、建築工事（排水工事）と調整のこと。

工事名	令和8年度 道路対策事業 町道山田1号橋新設工事		
路線名等	町道山田1号線・町道黒戸川南線		
工事箇所	牟婁町大字中村字山田		
図面名	排水施設計画平面図		
縮尺	1:500	図面番号	2 / 8
会社名	株式会社フジタ建設コンサルタント		
事業所名	牟婁町		


横断図 S=1/200

路線1 (1/4)

1NO.1

⑨=5.815

凡例

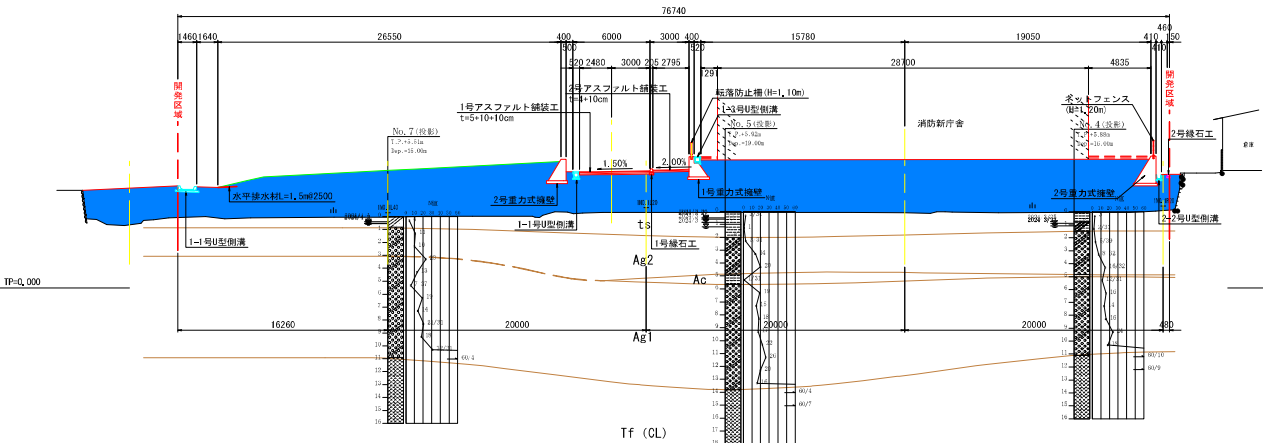


1NO.1

掘削	オープンカット	土砂	——
盛土	路体盛土	4.0m以上	296

1NO.0

⑨=5.892


凡例

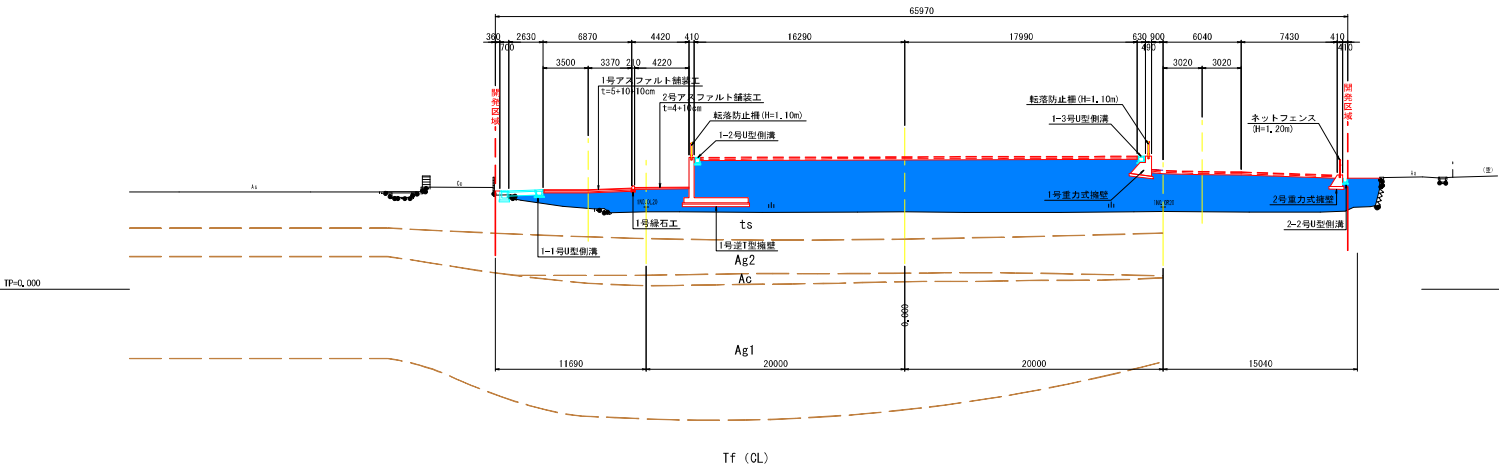


1NO.0

掘削	オープンカット	土砂	——
盛土	路体盛土	4.0m以上	202

簡易柱状図凡例

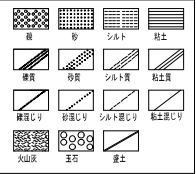

凡例

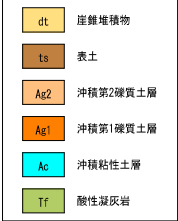

工事名	令和8年度 道路対策事業 町道山田1号線新設工事		
路線名等	町道山田1号線・町道渡戸川南線		
工事箇所	車越町大字中村字山田		
図面名	横断面図 路線1 (1/4)		
縮尺	図示	図面番号	3/ 8
会社名	株式会社フジ建設コンサルタント		
事業所名	車越町		

横断図 S=1/200

路線1 (2/4)


1NO.3

9#13,150

F#:

1NO.3

図例	オープンカット	土砂	23
		砂礫1	132
盛土	路体盛土	4.0m以上	126

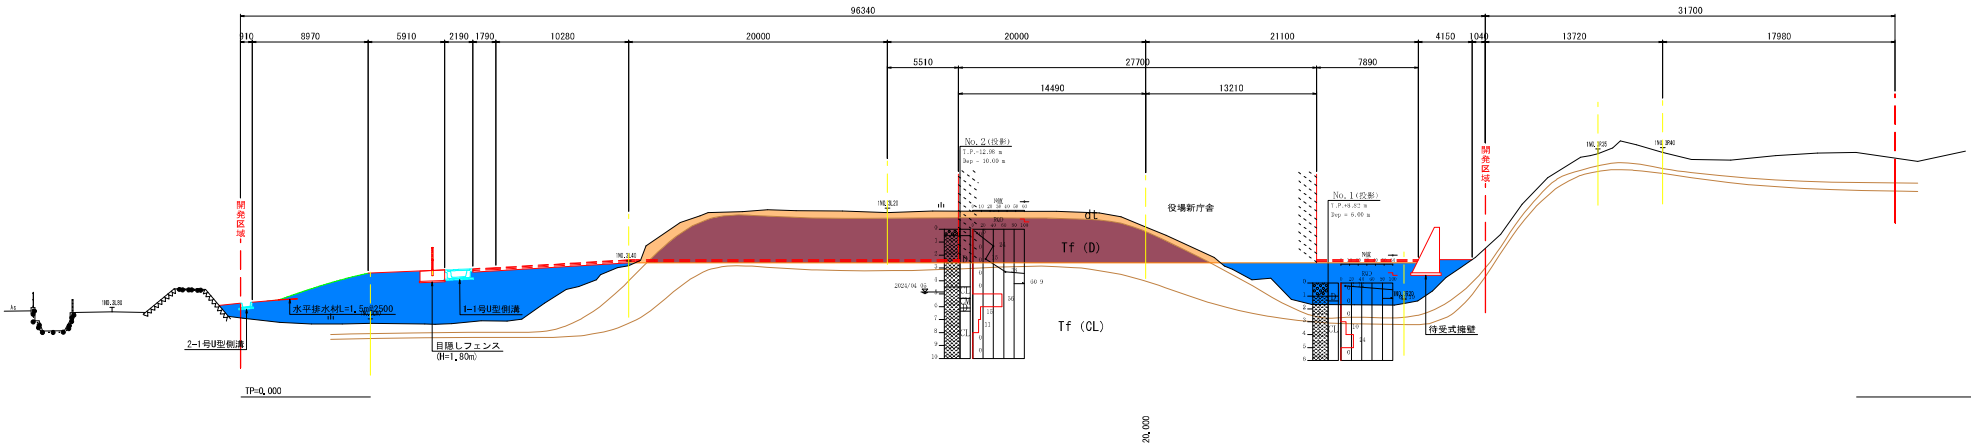

1NO.2

9#5,878

F#:


1NO.2

図例	オープンカット	土砂	
		砂礫1	
盛土	路体盛土	4.0m以上	202

簡易柱状図凡例

凡例

dt	崖線堆積物
ts	表土
Ag2	沖積第2硬質土層
Ag1	沖積第1硬質土層
Ac	沖積粘性土層
Tf	酸性凝灰岩

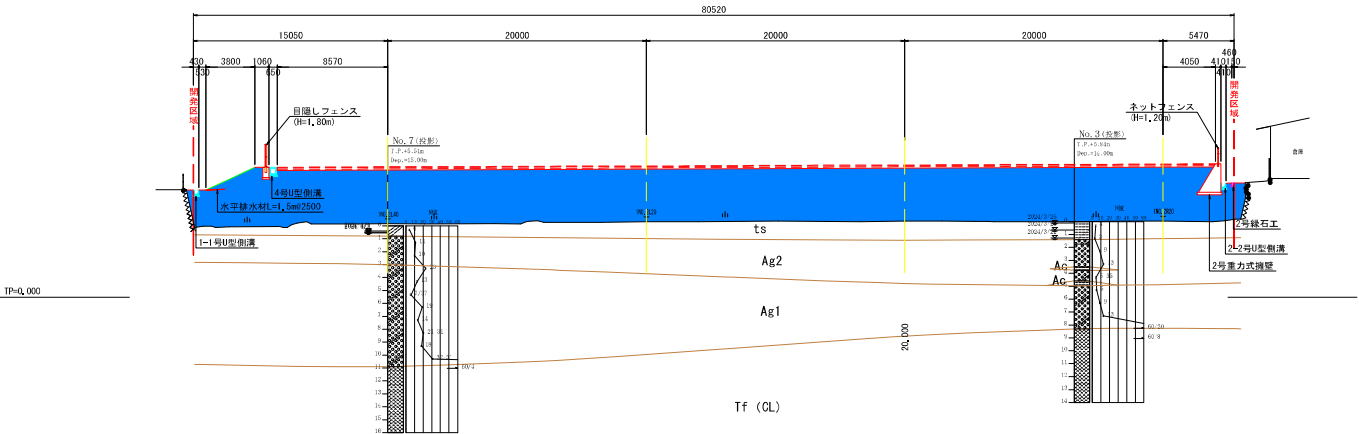


工事名	令和8年度 道路対策事業 町道山田1号線新設工事		
路線名等	町道山田1号線・町道瀬戸川南線		
工事箇所	車越町大字中村字山田		
図面名	横断面図 路線1 (2/4)		
縮尺	図示	図面番号	4/ 8
会社名	株式会社フジタ建設コンサルタント		
事業所名	車越町		

舗装工・路側工構造図


排水工構造図(1)

1号縁石工
S=1:20

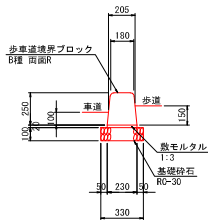


1号縁石工		10.0m当り	
名 称	規 格	単 位	数 量
歩車道境界ブロック	B種 四面張 L=0.6m/個	個	16.5
敷モルタル	1:3	m ³	0.046
基礎砕石	RC-30 t=10cm	m ²	3.30


標準部

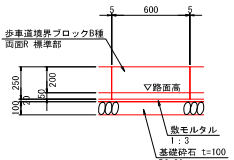


開口部

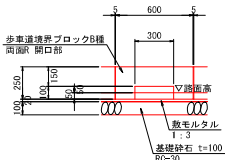


※ 開口部は10mに1箇所設置する。
起終点は道路幅より付けとする。

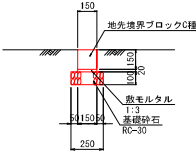



1-1号U型側溝
S=1:20

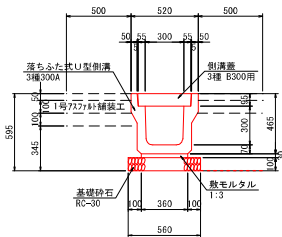

1号アスファルト舗装工
S=1:10

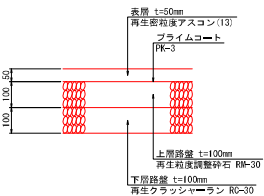

2号アスファルト舗装工
S=1:10

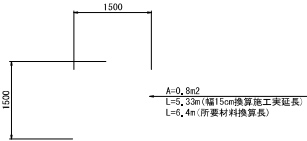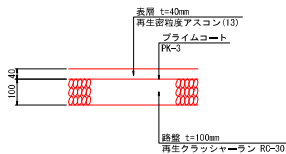

A=0.8m²
L=5.3m(幅15cm換算施工実延長)
L=6.4m(所要材料換算長)

A=1.1m²
L=7.3m(幅15cm換算施工実延長)
L=8.7m(所要材料換算長)

A=0.8m²
L=5.3m(幅15cm換算施工実延長)
L=6.4m(所要材料換算長)


A=0.8m²
L=5.3m(幅15cm換算施工実延長)
L=6.4m(所要材料換算長)

A=1.1m²
L=7.3m(幅15cm換算施工実延長)
L=8.7m(所要材料換算長)


※「所要材料換算長」は重複施工する部分を平均20%と見込み、これを施工実延長に加えた値で材料の使用量である。

路面標示


T字線
S=1:50

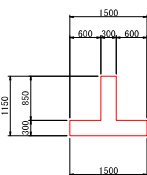

停止指導線
S=1:50

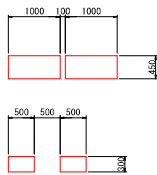


減速帯
S=1:50

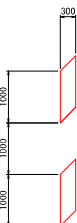

交差点注意
S=1:50

工事名	令和8年度 道路対策事業 町道山田1号線新設工事		
路線名等	町道山田1号線・町道瀬戸川南線		
工事箇所	牟婁町大字中村字山田		
図面名	舗装工・路側工構造図・排水工構造図	図面番号	5 / 8
縮尺	図示	図面番号	5 / 8
会社名	株式会社フジタ建設コンサルタント		
事業署名	牟婁町		

管理施設構造図(2)

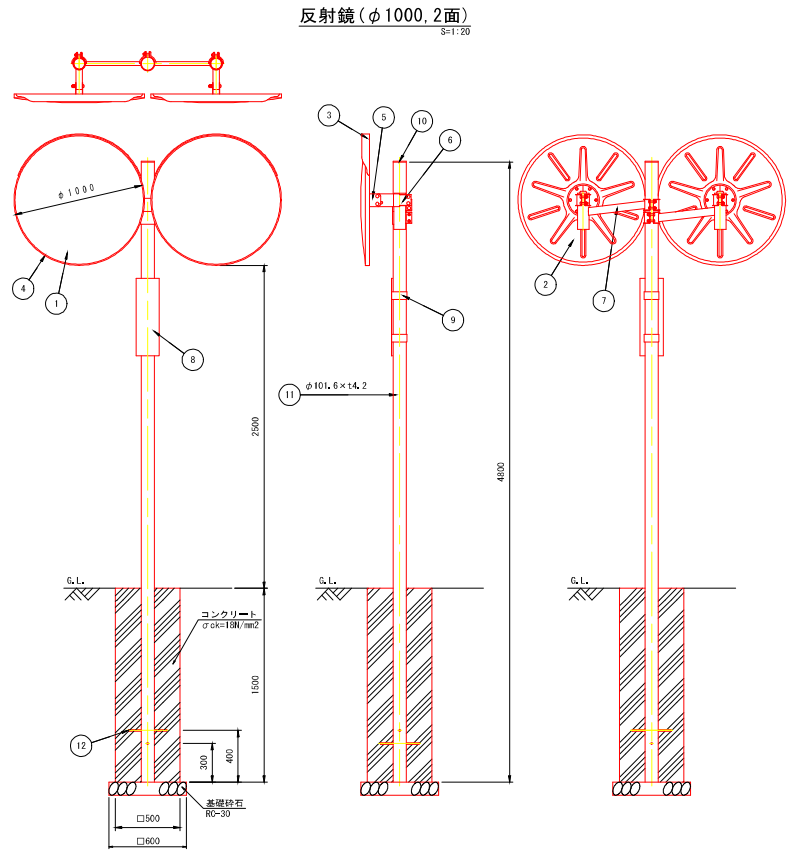


ジスミラー アクリル M 1000W同等品				
品番	品名	数量	材質	備考
1	鏡面	2	メタクリル樹脂(アクリル)	φ1000
2	裏板	2	S60C	—
3	フード	2	ポリカーボネート樹脂	橙色
4	取付枠	2	アルミニウム合金	橙色
5	裏板取付金具	2	SPHC	溶融亜鉛めっき
6	支柱取付金具	2	SPHC	溶融亜鉛めっき
7	W取付金具	2	STK400, STKR400, SPHC	溶融亜鉛めっき
8	注置板	1	—	—
9	取付バンド	2	—	—
10	キャップ	1	ポリエチレン樹脂	黒色
11	A P 支柱	1	STK400, 亜鉛めっき	静電粉体塗装, 橙色
	くめつき支柱	<1>	<STK400>	<溶融亜鉛めっき>
12	ネカセ	2	(φ13×300)	—

※ 道路反射鏡ハンドブック(平成23年4月5版)に基づく。

工事名	令和8年度 道路対策事業 町道山田1号線新設工事		
路線名等	町道山田1号線		
工事箇所	牟婁町大字中村字山田		
図面名	管理施設構造図		
縮尺	図示	図面番号	6/ 8
会社名	株式会社フジタ建設コンサルタント		
事業者名	牟婁町		

舗装工（町道瀬戸川南線）平面図 S=1：2,500

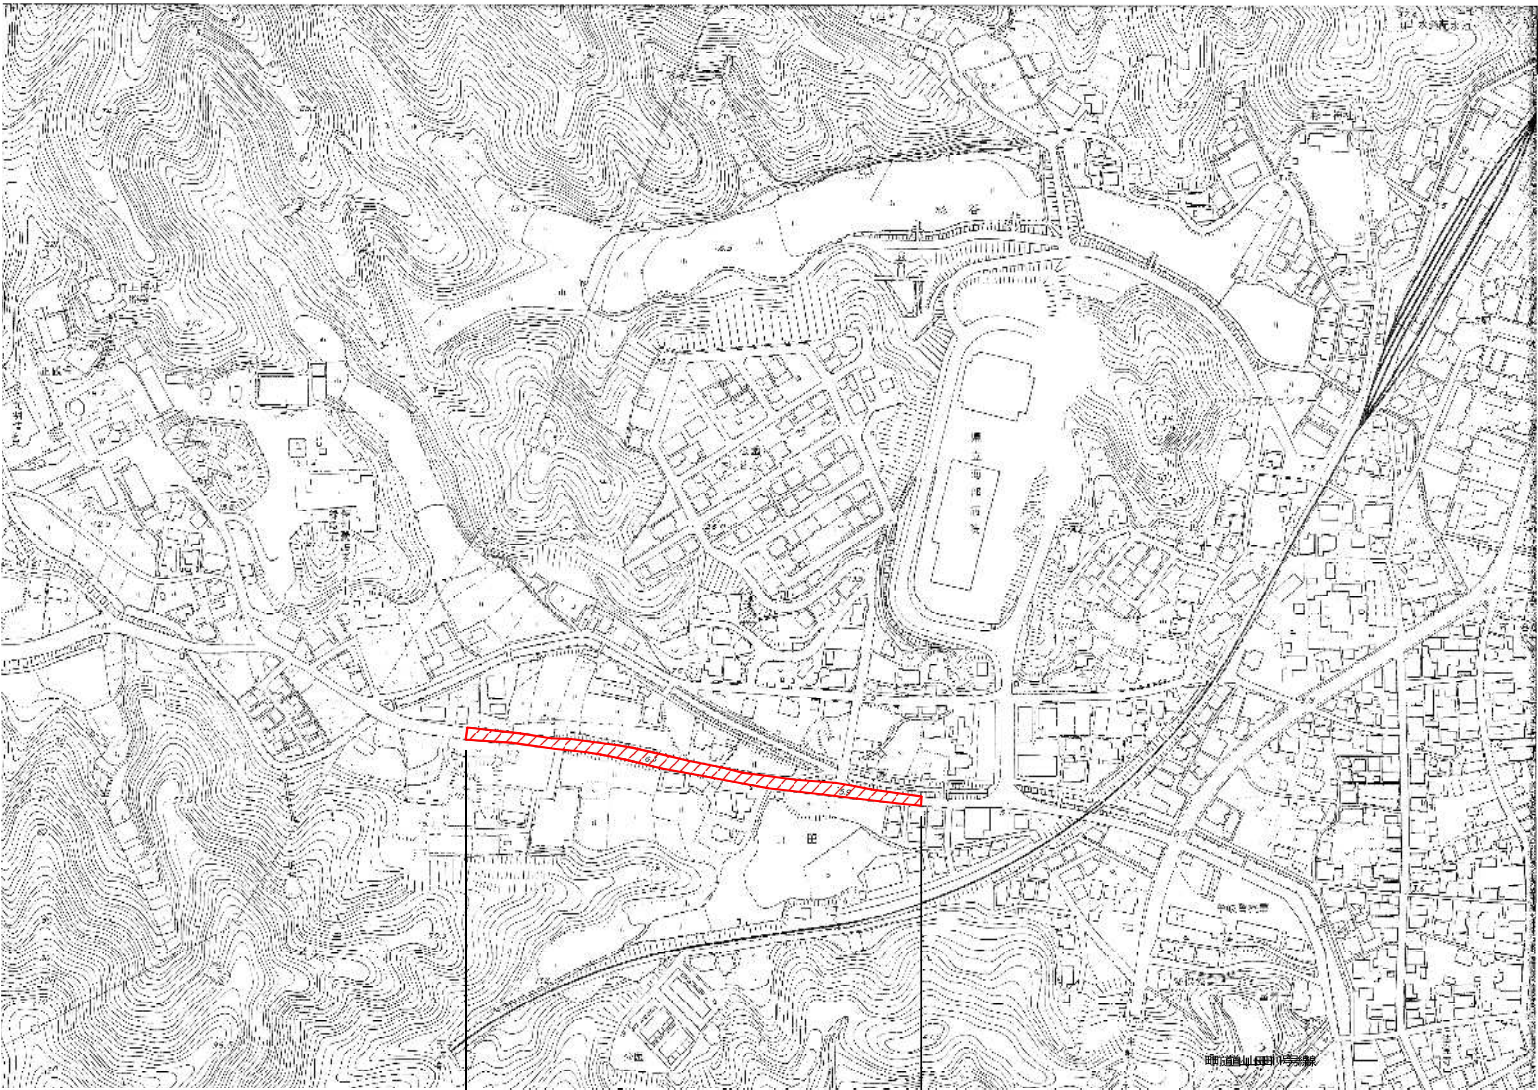

町道瀬戸川南線 舗装延長 L=321.0m



切削オーバーレイエ A=2043.45㎡

区画線工 側線（実線） L=642.0m 中央線（破線） L=160.5m

舗装版切断 L=12.4m

路線名	町道山田1号線 町道瀬戸川南線		
箇所	牟岐町大字中村字山田		
工事名	令和8年度 過疎対策事業 町道山田1号線新設工事		
図名	平面図		
縮尺	1：2,500	測点	
		図番	7 / 8

舗装工展開図 S=1 : 200

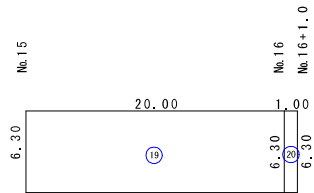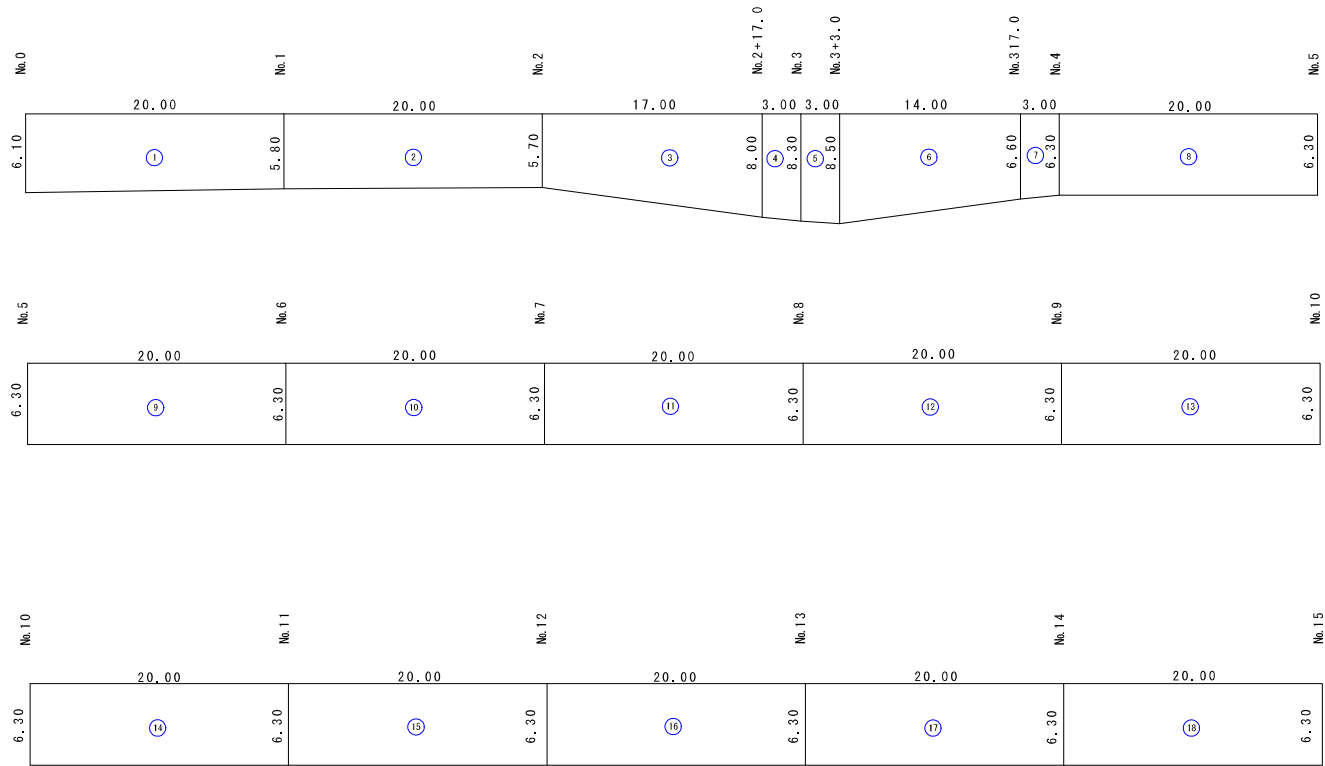

番号	計算式	数量
①	$1/2 (6.10+5.80) \times 20.00$	119.00
②	$1/2 (5.80+5.70) \times 20.00$	115.00
③	$1/2 (5.70+8.00) \times 17.00$	116.45
④	$1/2 (8.00+8.30) \times 3.00$	24.45
⑤	$1/2 (8.30+8.50) \times 3.00$	25.20
⑥	$1/2 (8.50+6.60) \times 14.00$	105.70
⑦	$1/2 (6.60+6.30) \times 3.00$	19.35
⑧	$1/2 (6.30+6.30) \times 20.00$	126.00
⑨	$1/2 (6.30+6.30) \times 20.00$	126.00
⑩	$1/2 (6.30+6.30) \times 20.00$	126.00
小計		903.15

番号	計算式	数量
⑪	$1/2 (6.30+6.30) \times 20.00$	126.00
⑫	$1/2 (6.30+6.30) \times 20.00$	126.00
⑬	$1/2 (6.30+6.30) \times 20.00$	126.00
⑭	$1/2 (6.30+6.30) \times 20.00$	126.00
⑮	$1/2 (6.30+6.30) \times 20.00$	126.00
⑯	$1/2 (6.30+6.30) \times 20.00$	126.00
⑰	$1/2 (6.30+6.30) \times 20.00$	126.00
⑱	$1/2 (6.30+6.30) \times 20.00$	126.00
⑲	$1/2 (6.30+6.30) \times 20.00$	126.00
⑳	$1/2 (6.30+6.30) \times 1.00$	6.30
小計		1140.30
合計		2043.45

路線名	町道山田1号線 町道瀬戸川南線		
箇所	牟岐町大字中村字山田		
工事名	令和8年度 道路対策事業 町道山田1号線新設工事		
図名	展開図		
縮尺	1 : 2,500	測点	
	図番	8	8