


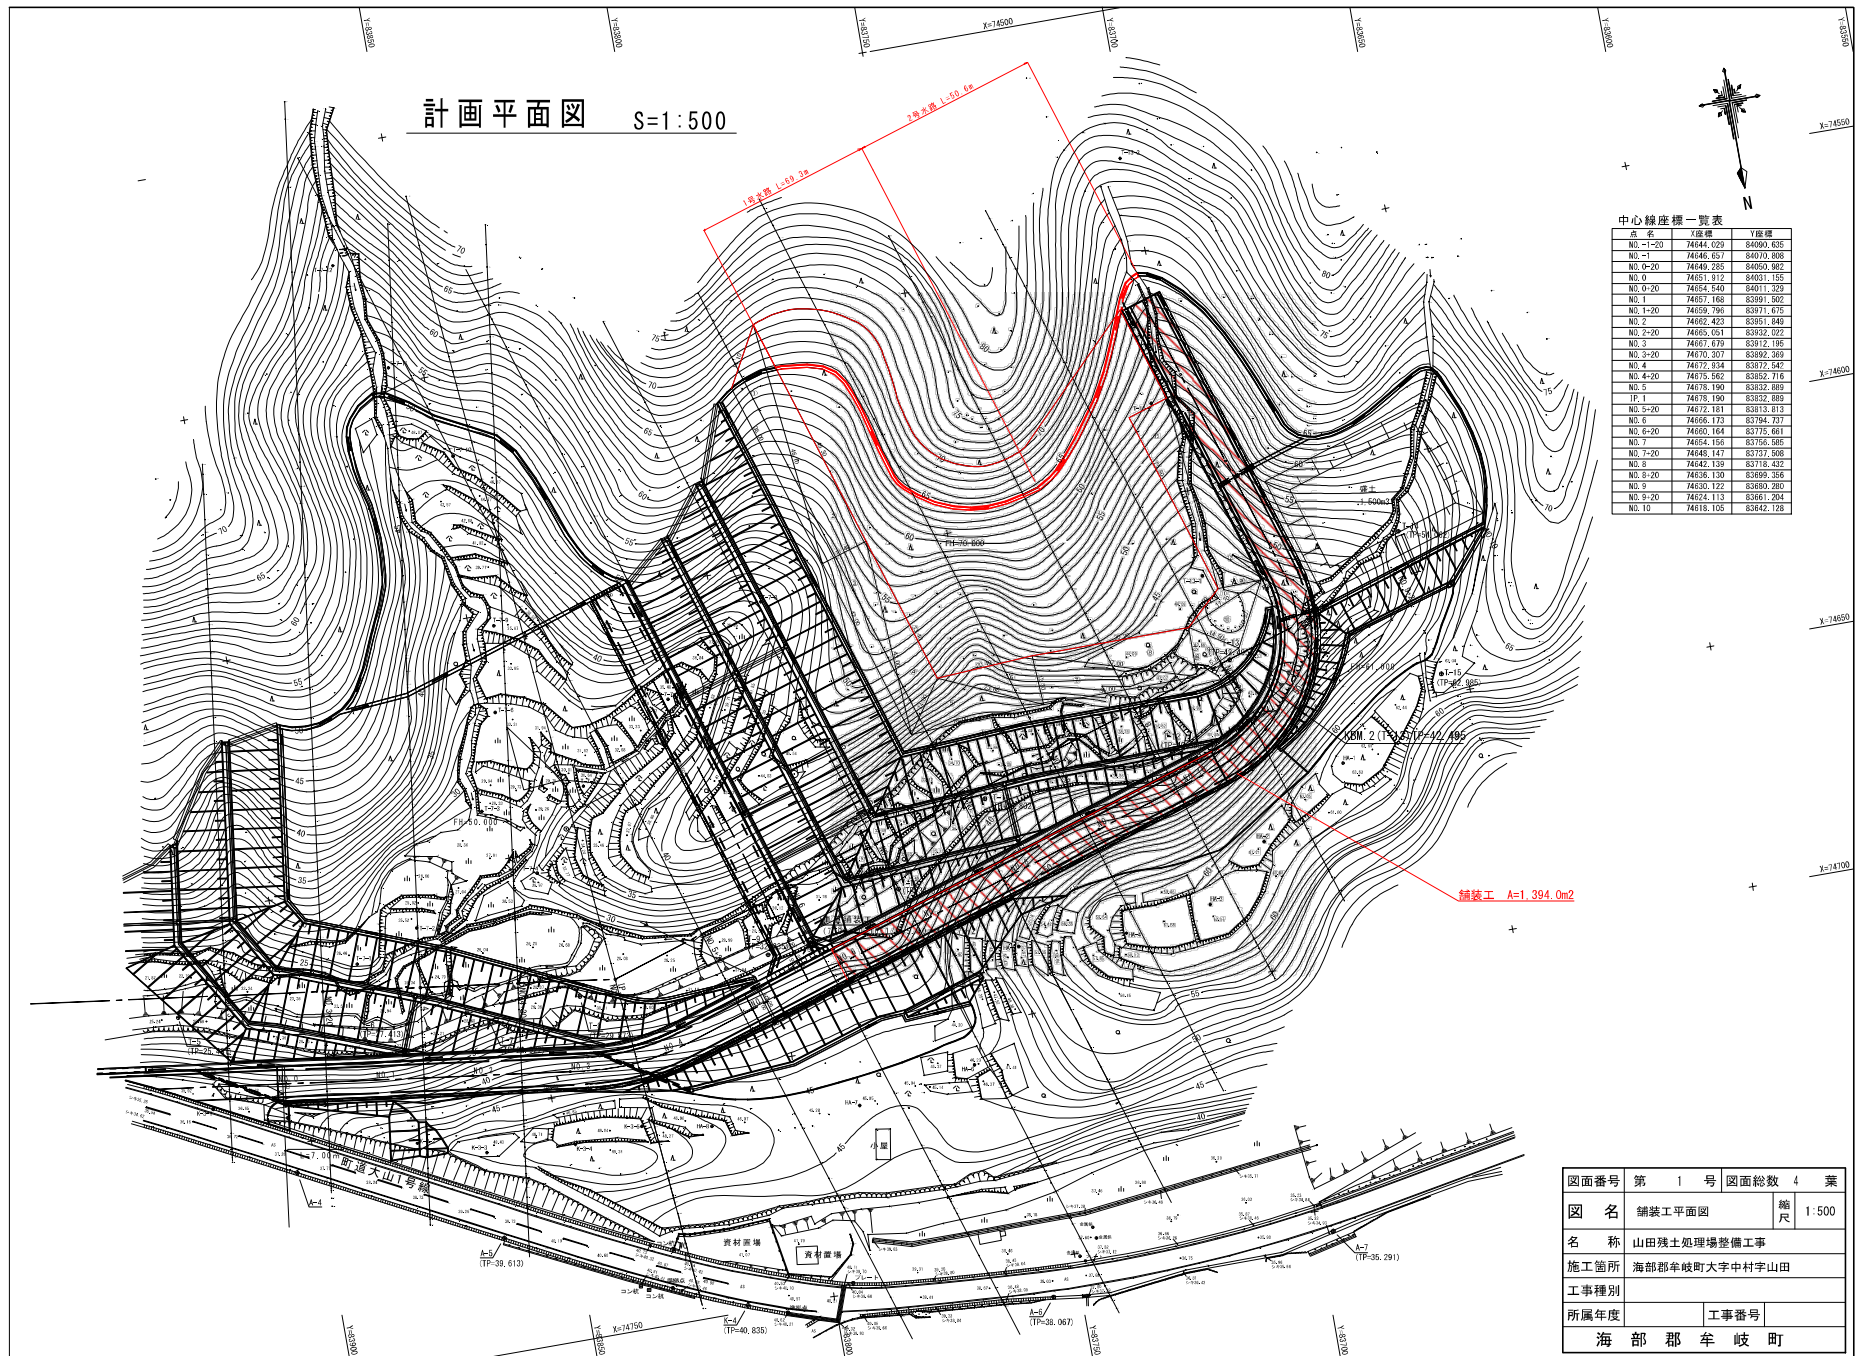


舗装工平面図

S=1:500




中心線座標一覧表

点 名	X座標	Y座標
NO.1-20	74644.029	84090.635
NO.1	74646.557	84070.840
NO.0-20	74649.235	84050.852
NO.0	74651.912	84031.155
NO.0-20	74654.590	84011.323
NO.1	74657.168	83991.525
NO.1-20	74659.796	83971.675
NO.2	74662.423	83951.840
NO.2-20	74665.051	83932.022
NO.3	74667.679	83912.195
NO.3-20	74670.307	83892.360
NO.4	74672.934	83872.547
NO.4-20	74675.562	83852.718
NO.5	74678.190	83832.889
TP.1	74678.190	83832.889
NO.5-20	74672.181	83813.813
NO.6	74666.173	83794.737
NO.6-20	74660.164	83775.661
NO.7	74654.156	83756.585
NO.7-20	74648.147	83737.508
NO.8	74642.139	83718.432
NO.8-20	74636.130	83699.356
NO.9	74630.122	83680.280
NO.8-20	74624.113	83661.204
NO.10	74618.105	83642.128

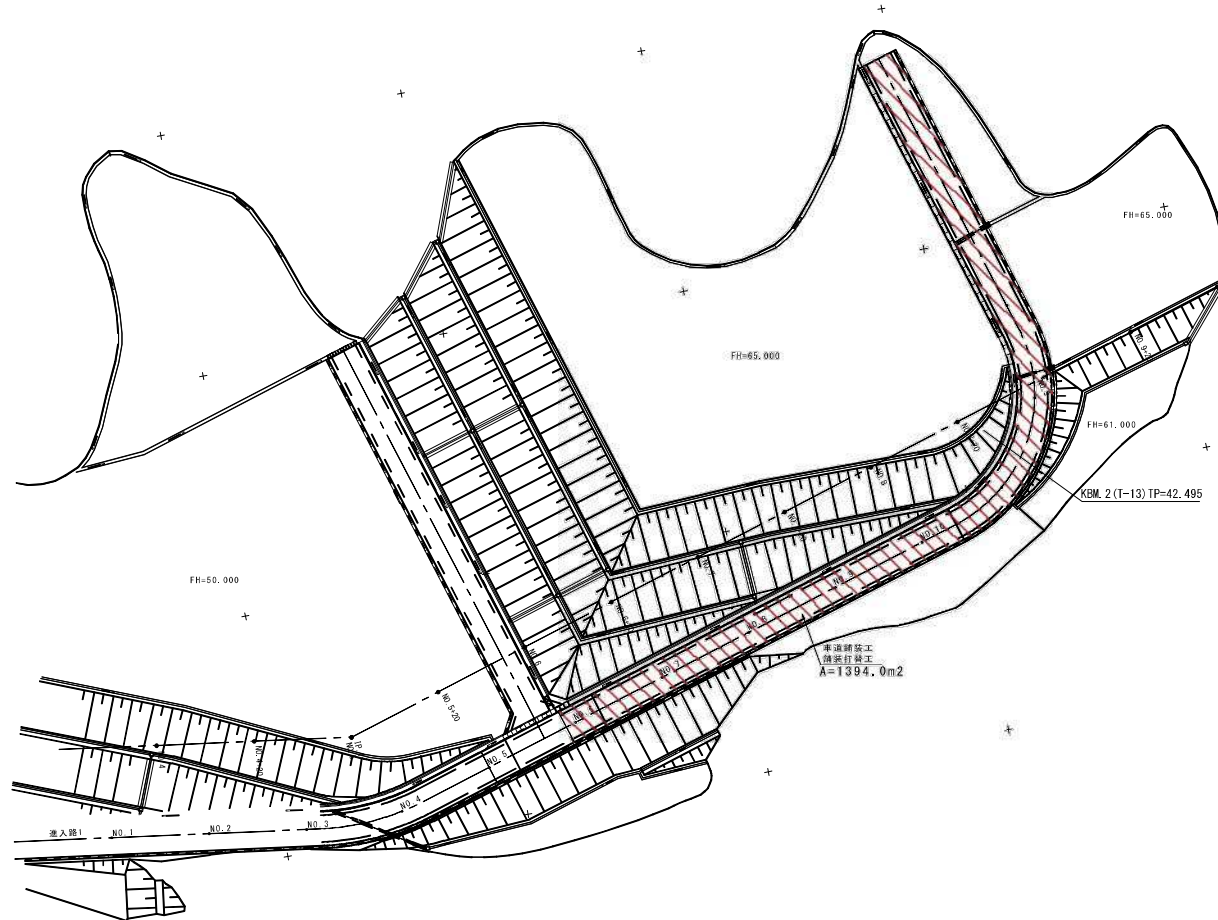


図面番号	第 2 号	図面総数	4 葉
図 名	舗装工平面図	縮尺	1:500
名 称	山田残土処理場整備工事		
施工箇所	海部郡牟岐町大字中村字山田		
工事種別			
所属年度		工事番号	
海 部 郡 牟 岐 町			

横断図

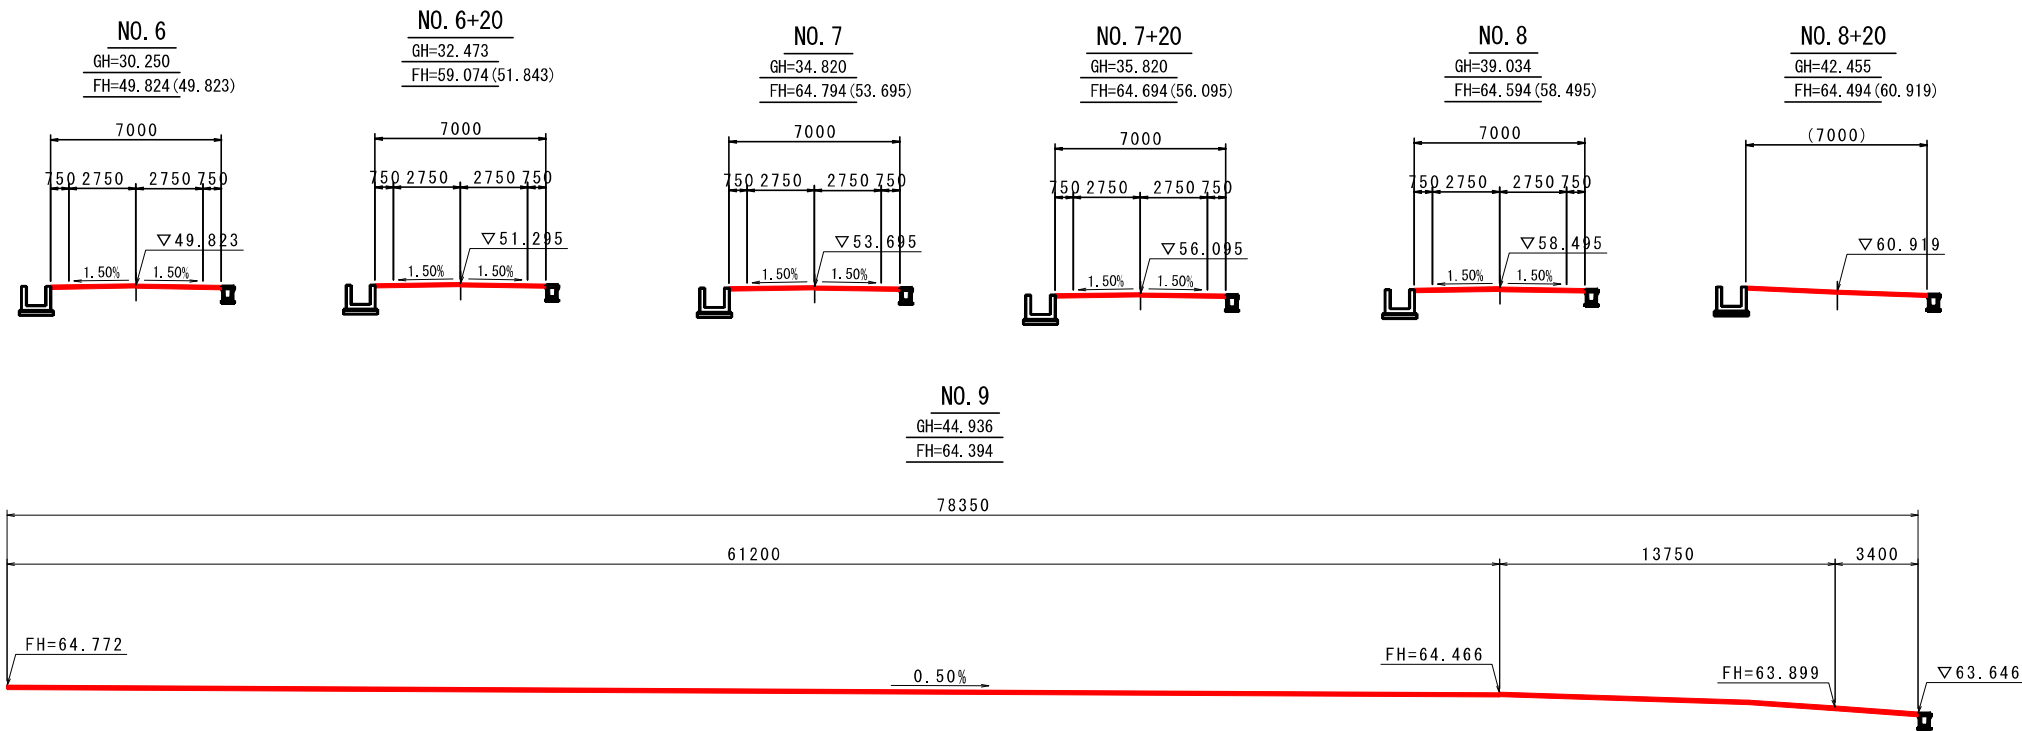

舗装構成


車道舗装工
S=1:10

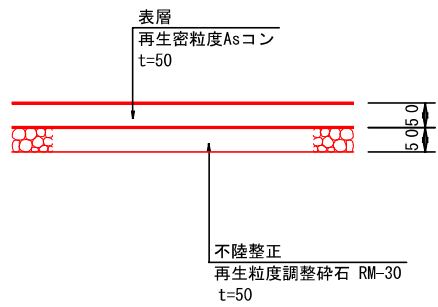

図面番号	第 3 号	図面総数	4 葉
図 名	横断図	縮 尺	1:200
名 称	山田残土処理場整備工事		
施工箇所	海部郡牟岐町大字中村字山田		
工事種別			
所属年度		工事番号	
海 部 郡 牟 岐 町			

構造図

1 号水路

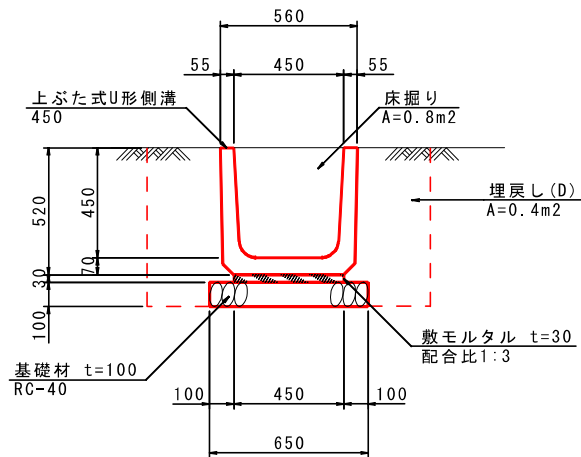


1 号水路

10.0m 当り

名 称	規 格	単 位	数 量
上ぶた式U形側溝	1種 450 材料流用	個	16.5
敷 モ ル タ ル	配合比 1:3 t=30mm	m ³	0.135
基 礎 材	RC-40 t=100mm	m ²	6.50
床 掘 り	土砂	m ³	8.0
埋 戻 し	(D)	m ³	4.0
基 面 整 正	土砂	m ²	6.5


2 号水路

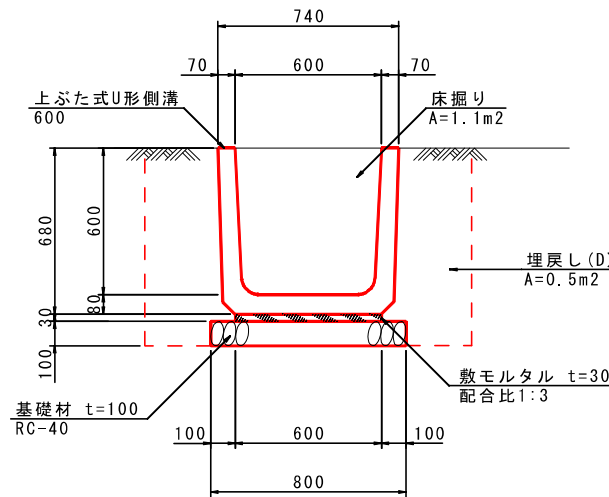

2号水路

10.0m 当り

名 称	規 格	単 位	数 量
上ぶた式U形側溝	1種 600 材料流用	個	16.5
敷モルタル	配合比 1:3 t=30mm	m3	0.180
基礎材	RC-40 t=100mm	m2	8.00
床掘り	土砂	m3	11.0
埋戻し	(D)	m3	5.0
基面整正	土砂	m2	8.0

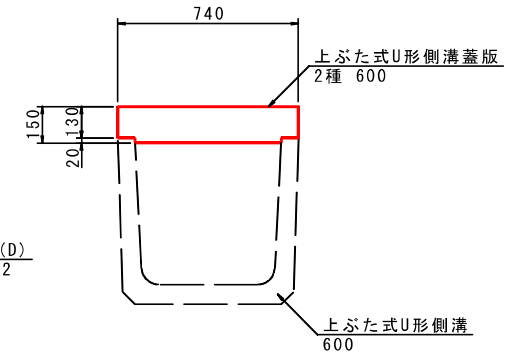

図面番号	第 4 号	図面総数	4 葉
図 名	構造図	縮 尺	1:20
名 称	山田残土処理場整備工事		
施工箇所	海部郡牟岐町大字中村字山田		
工事種別			
所属年度		工事番号	
海 部 郡 牟 岐 町			