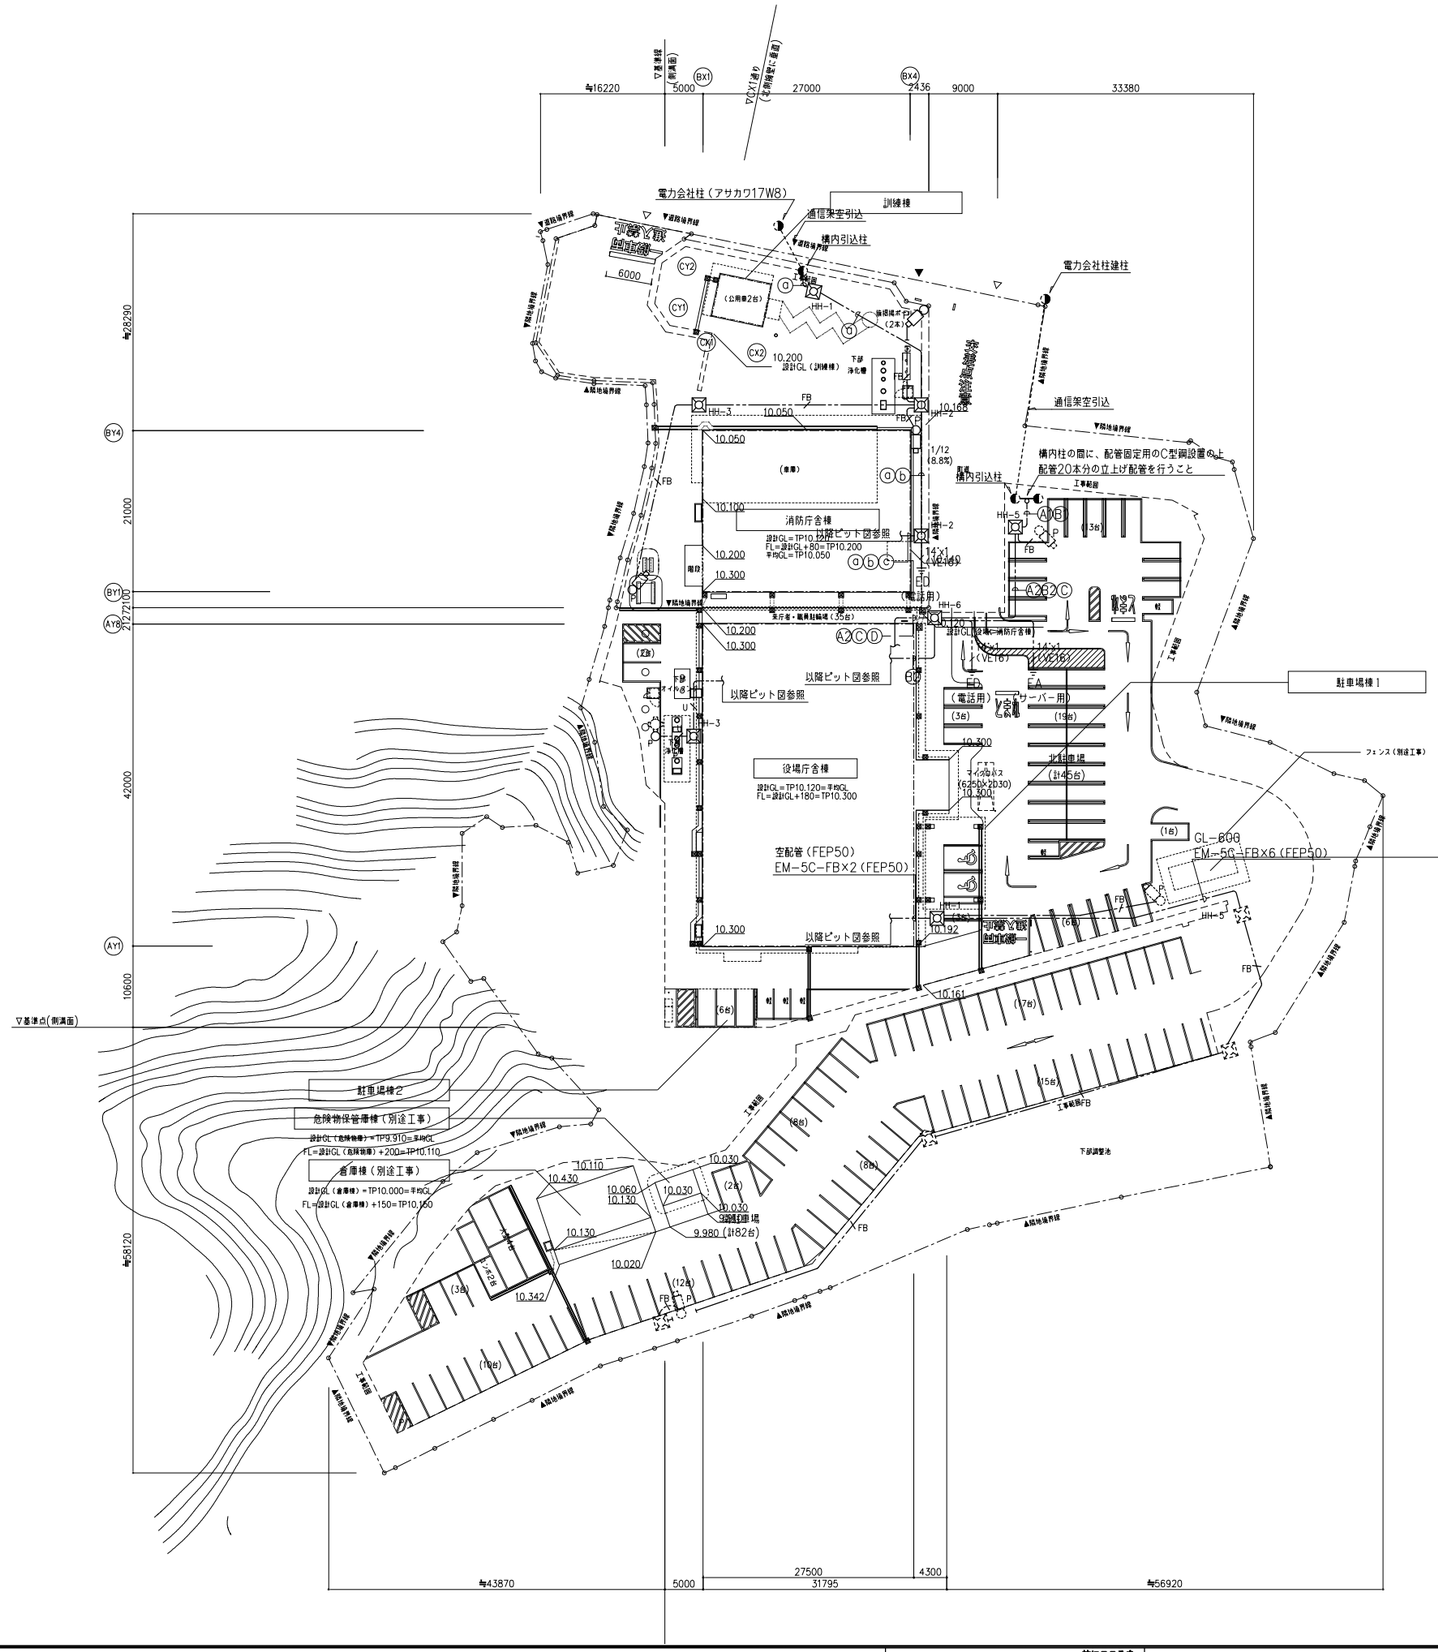

ⓐ GL-600		
—C—	（多FEP50）x1	電話用
—C—	（多FEP50）x1	情報用
—C—	（多FEP50）x1	CATV用
—C—	（多FEP50）x1	予備
ⓑ GL-600		
EM-5C-FB×3	（多FEP50）	ITV用
ⓒ GL-600		
E 14" x1	（VE16）ED	電話用
Ⓐ1 GL-600		
—C—	（PE54）x1	電話用
—C—	（PE54）x1	情報用
—C—	（PE54）x1	CATV用
Ⓐ2 GL-600		
—C—	（多FEP50）x1	電話用
—C—	（多FEP50）x1	情報用
—C—	（多FEP50）x1	CATV用
Ⓑ1 GL-600		
—C—	（PE54） x17	その他予備
Ⓑ2 GL-600		
—C—	（多FEP50）x17	その他予備
Ⓒ GL-600		
EM-5C-FB	（多FEP50）	ITV用
Ⓓ GL-600		
E 14" x1	（多FEP50）EA	サーバー用
E 14" x1	ED	電話用

凡 例

記 号	名 称	備 考
◐	構内柱	
P	屋外赤外AHDカメラ（重耐塩塗装）	ポール付（SH-8）
P	屋外赤外AHDカメラ（重耐塩塗装）（別途工事）	ポール付（SH-8）（別途工事）
P	屋外用5M全方位ネットワークカメラ（別途工事）	ポール付（SH-8）（別途工事）
⏚	接地極	
⊠	プルボックス	
⊠ WP	プルボックス	WP：防水型SUS製
⊡	ハンドホール	
—-—-—	配管配線 二重天井内ころがし	
—--—	配管配線 OA床内ころがし	
--------	配管配線 露出配管配線	
————	配管配線 いんぺい配管配線	

注 記

1） 特記なき配線は、下記による。
—-/FB/-— EM-5C-FB (FEP30)/地上部(G22)
—-/U/-— EM-UTP0.5-4P Cat5e (FEP30)/地上部(G22)

2） ケーブル配線に於いて、立上げ、引下げ箇所は、適合電線管にて保護すること。

3） 防火区画・防火上主要な間仕切り壁を貫通する配線は防火区画貫通処理（国土交通大臣認定工法）を行うこと。

4） プルボックスサイズは下記とする。
⊠ mn：（SS-m00 xm00xn00）接地端子付（WPは防水型SUS製）
⊠ ：SS-150mm×150mm×100mmとする。
但し、特記無き場合は、200mm×200mm×100mmとする。

8） ハンドホールサイズは下記とする。
⊡ HH-1 600x600x900 R2K-60
⊡ HH-2 600x600x900 化粧蓋600φ T-25荷重
⊡ HH-3 600x600x900 蓋600φ T-25荷重
⊡ HH-4 600x600x600 R8K-60
⊡ HH-5 900x900x900 R2K-60
⊡ HH-6 900x900x900 化粧蓋600φ T-25荷重
⊡ セパレータ付ハンドホール（構内配電線路工事）

9） 図中 ◪ 埋設標は（鉄製または、コンクリート製）を示す。

10）地中埋設配管の埋設深さは下記とする。
（標識シート、標識板の設置は公共建築室標準図による）
通信管路 ・・・GL-600以上
監視カメラ ・・・GL-300以上
ただし車両通行部はGL-600以上とする。

竣工年月日	. .	. .	
監理者印		. .	
		. .	
施工者印		. .	
		. .	

技にこころを 株式会社 大建設計

DATE 2025 . 3 . 14

PROJ. NO 0-2023-120

PROJ. TITLE 防災拠点整備事業 牟岐町役場新庁舎・海部消防組合新庁舎新築工事

DWG. TITLE 構内通信線路図

SCALE 1:400(A1) 1:800(A3)

【共通】電気

DWG. NO E-004