


2階平面図

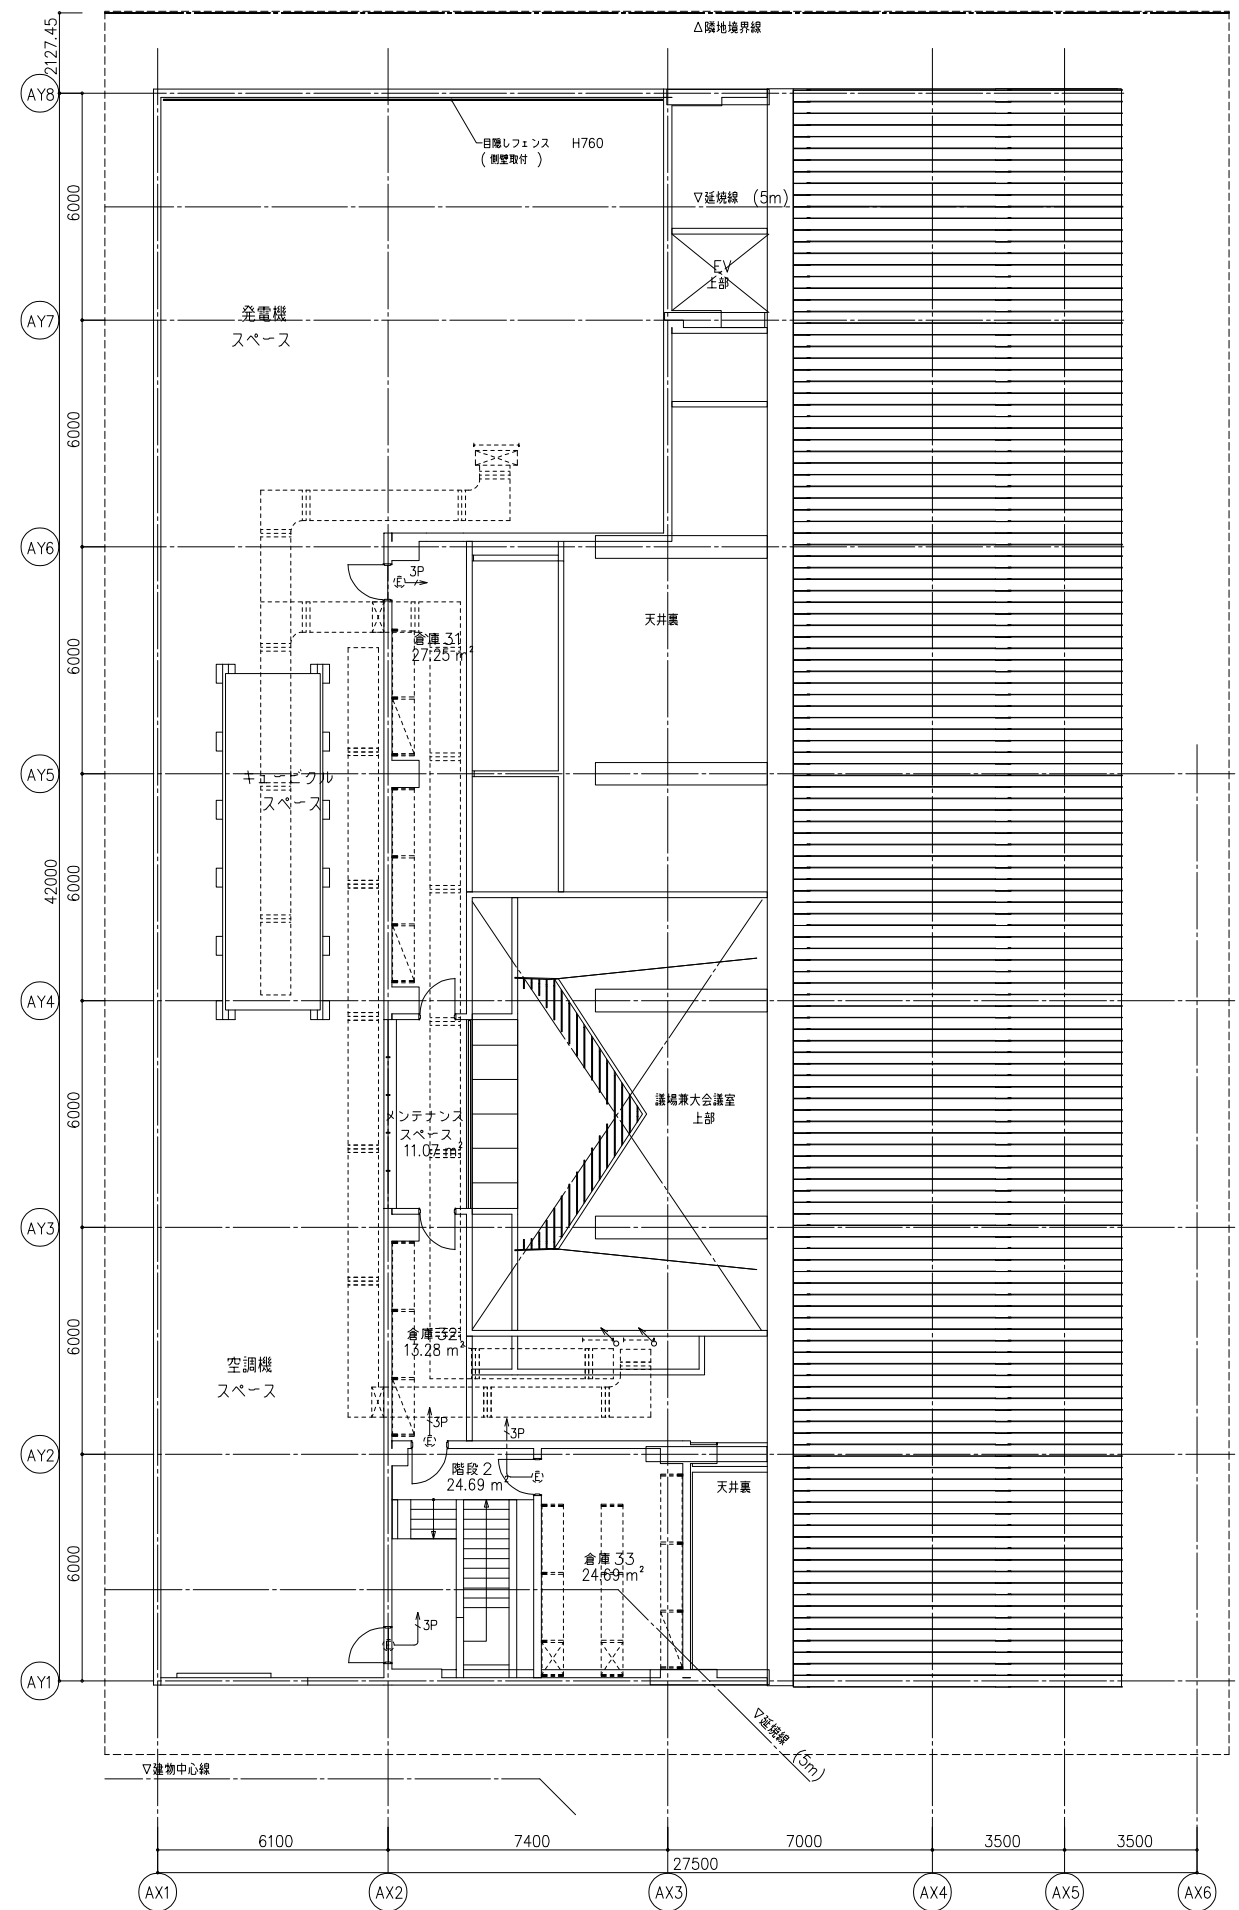

3階平面図

竣工年月日	2025. 3. 14	株式会社 大建設	DATE	2025. 3. 14	防災拠点整備事業 車載可役場新庁舎・海部消防組合新庁舎新築工事	【役場】 電気
監理者印			PRJ. NO	0-2023-120	弱電設備(2) 2・3階平面図	【図号】 E-134
施工者印			SCALE	1:100 (A1) 1:200 (A3)		