


[illegible]


オートグラフ A 7, ステレオプリータ A 8

|         |                            |      |     |
|---------|----------------------------|------|-----|
| 工 事 名   | 令和7年度 過疎対策事業<br>町道東本町線改良工事 |      |     |
| 施工箇所名   | 牟岐町大字牟岐浦字宮ノ本               |      |     |
| 図面の種類   | 平面図                        |      |     |
| 縮 尺     |                            | 図面番号 | 1/4 |
| 事 務 所 名 | 牟 岐 町                      |      |     |


## 構造図

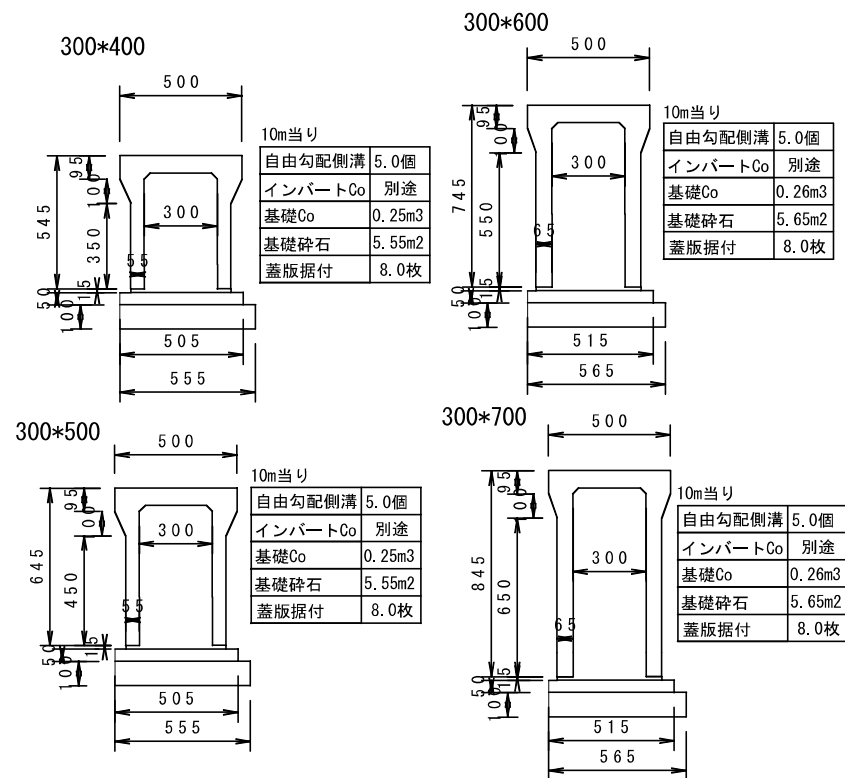

## 舗装構成

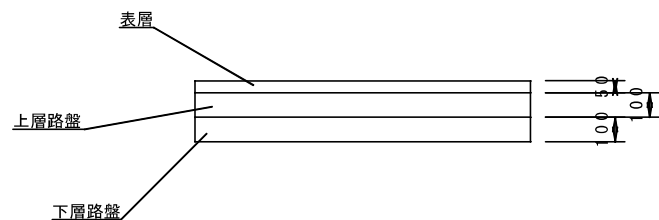


## 土工詳細図

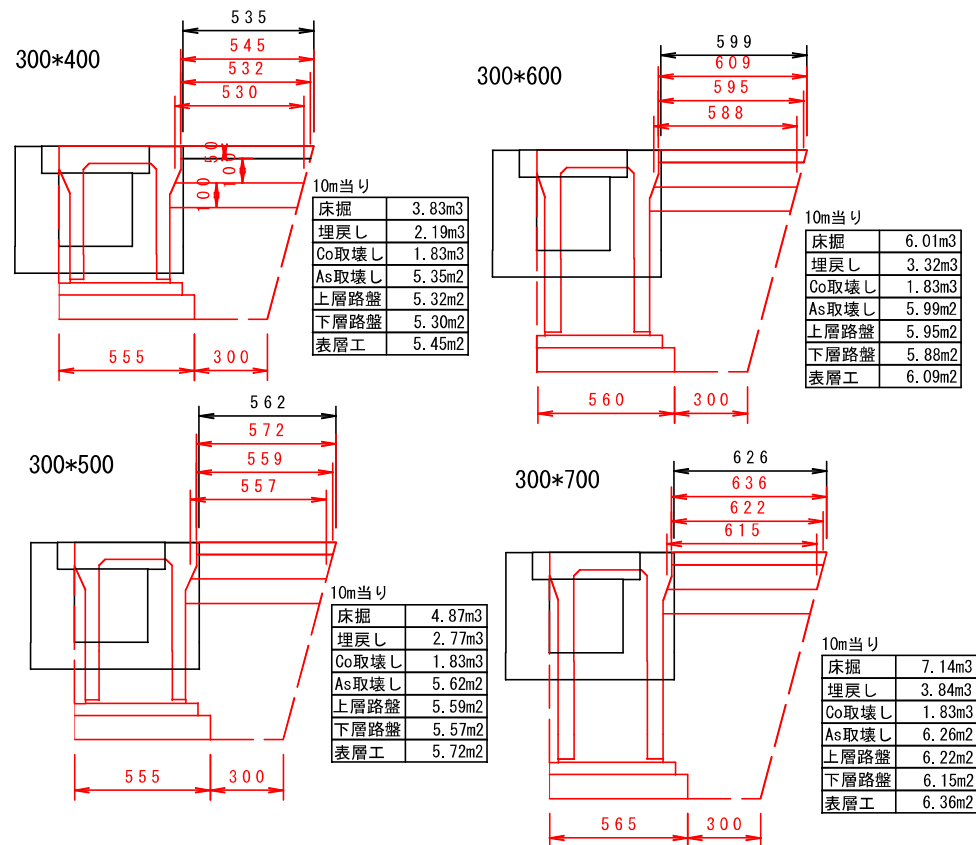

|       |                            |      |     |
|-------|----------------------------|------|-----|
| 工 事 名 | 令和7年度 過疎対策事業<br>町道東本町線改良工事 |      |     |
| 施工箇所名 | 牟岐町大字牟岐浦字宮ノ本               |      |     |
| 図面の種類 | 構造図 詳細図                    |      |     |
| 縮 尺   | 1/20                       | 図面番号 | 2/4 |
| 事務所名  | 牟 岐 町                      |      |     |

北側側溝


北側側溝展開図

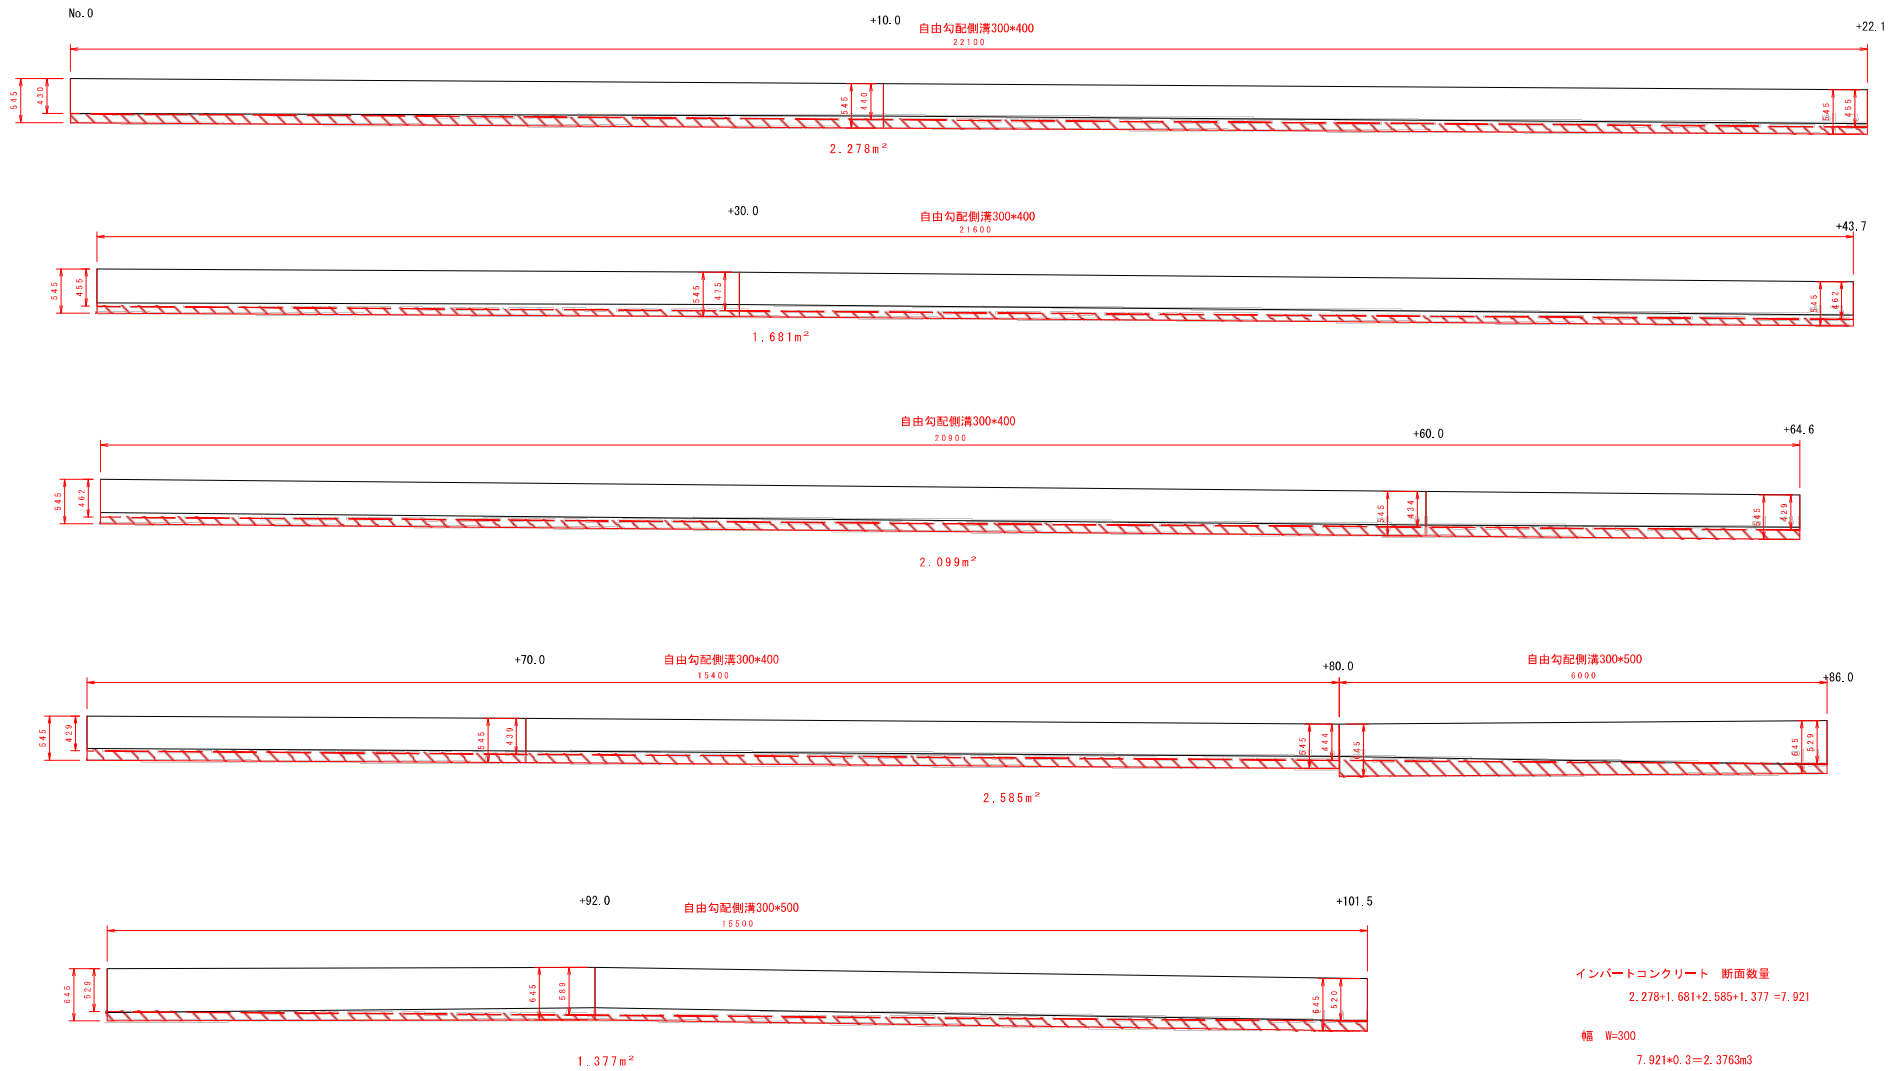

|       |                            |      |     |
|-------|----------------------------|------|-----|
| 工 事 名 | 令和7年度 過疎対策事業<br>町道東本町線改良工事 |      |     |
| 施工箇所名 | 牟岐町大字牟岐浦字宮ノ本               |      |     |
| 図面の種類 | 北側側溝展開図                    |      |     |
| 縮 尺   | 1/500                      | 図面番号 | 3/4 |
| 事務所名  | 牟 岐 町                      |      |     |

南側側溝

## 南側側溝展開図

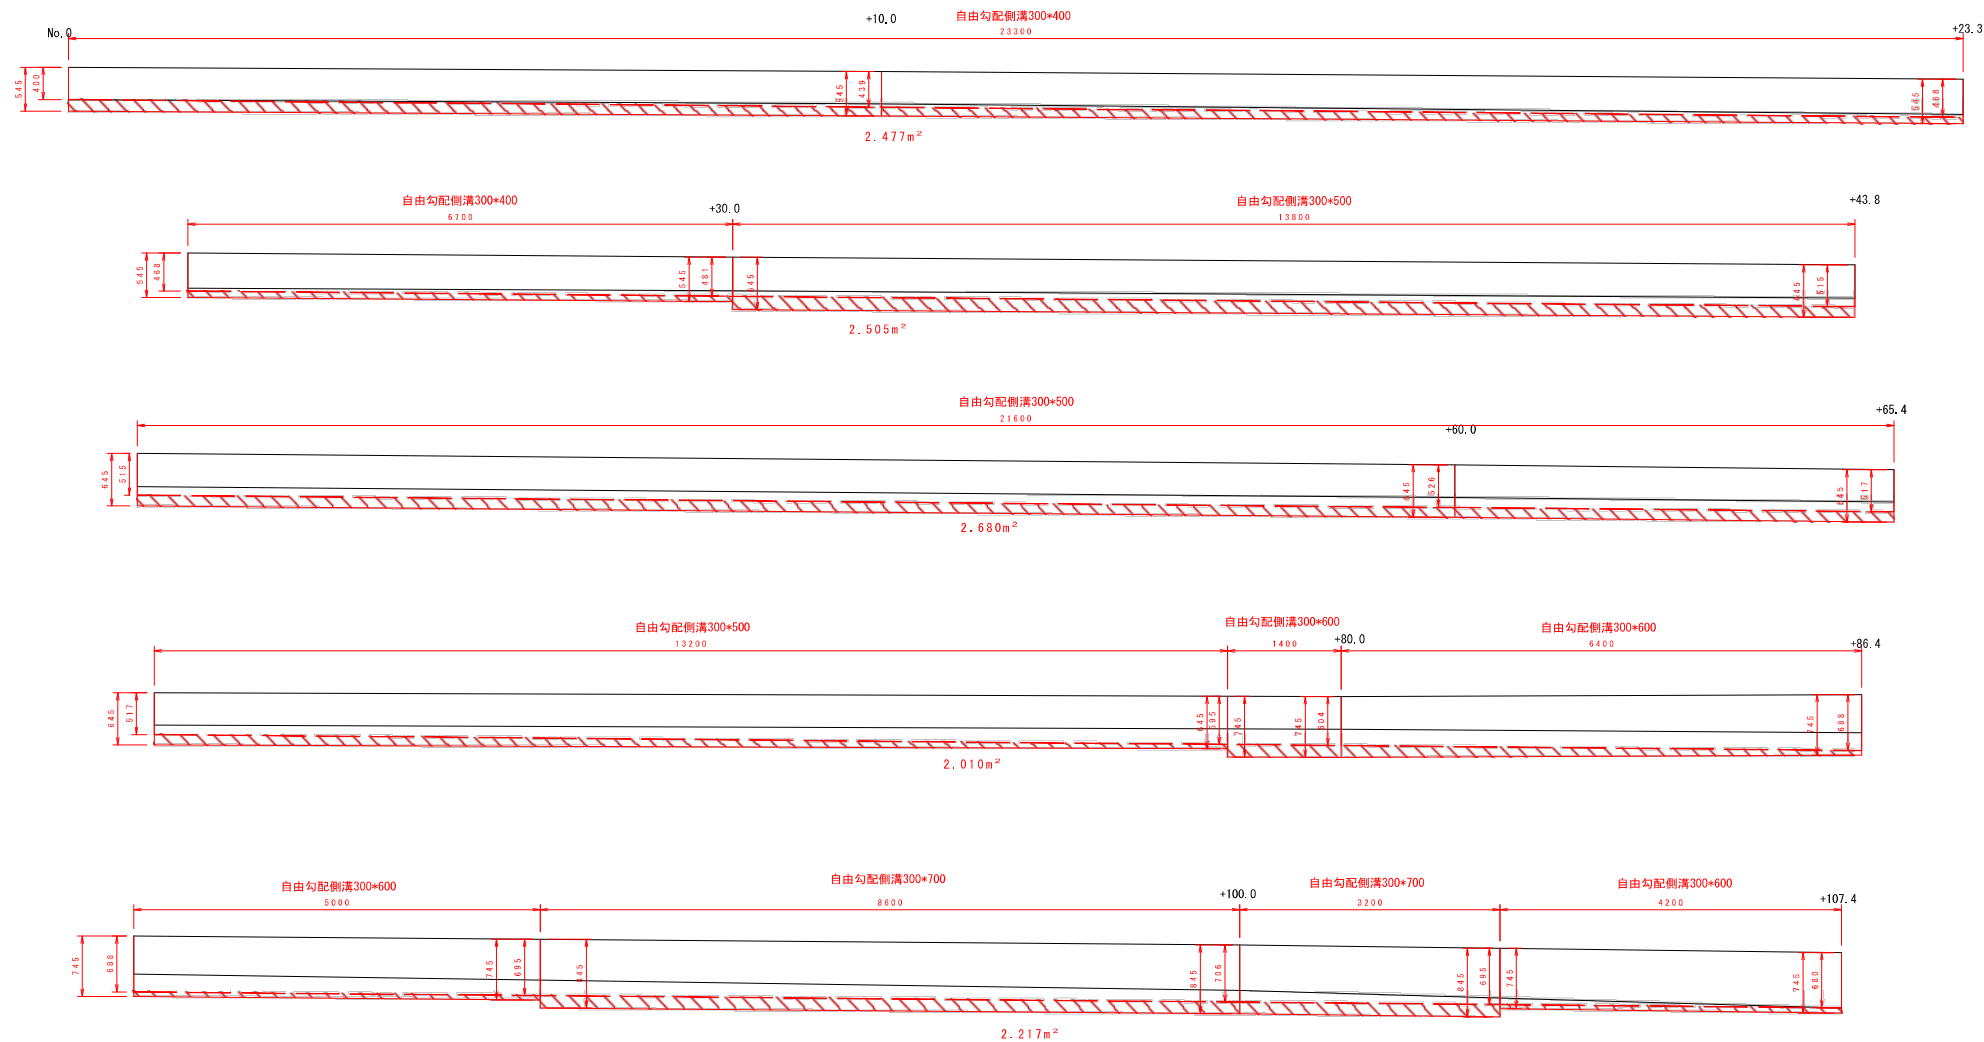

インポートコンクリート 断面数量  
幅 W=3002.477+2.505+2.680+2.010+2.217=11.889  
11.889\*0.3=3.5667m<sup>3</sup>

|         |                            |      |     |
|---------|----------------------------|------|-----|
| 工 事 名   | 令和7年度 過疎対策事業<br>町道東本町線改良工事 |      |     |
| 施工箇所名   | 牟岐町大字牟岐浦字宮ノ本               |      |     |
| 図面の種類   | 南側側溝展開図                    |      |     |
| 縮 尺     | 1/500                      | 図面番号 | 4/4 |
| 事 務 所 名 | 牟 岐 町                      |      |     |