

都市計画(案)の縦覧のお知らせ

牟岐都市計画道路 牟岐海陽線の追加について

標記について、次のとおり関係図書を縦覧いたしますので、お知らせします。

なお、都市計画（案）の概要等につきましては、裏面をご覧ください。

縦覧する図書

○牟岐都市計画道路の変更（案）（１・５・１号牟岐海陽線）

※平成３０年７月６日（金）～７月２０日（金）まで縦覧した都市計画（素案）から変更はありません。

縦覧期間と縦覧場所

閲覧期間	平成３０年９月１９日（水）～１０月３日（水）（但し、土日及び祝日を除く）		
閲覧場所 及び時間	徳島県 県土整備部 都市計画課及び高規格道路課	午前８時３０分～午後５時１５分	
	牟岐町 建設課	午前８時３０分～午後５時１５分	
	海陽町 建設課	午前８時３０分～午後５時１５分	

意見書の提出

関係市町村の住民及び利害関係人は、縦覧期間満了の日までに当該都市計画（案）について県都市計画課に意見書を提出することができます。

問い合わせ先

○徳島県 県土整備部 都市計画課
高規格道路課
○牟岐町 建設課
○海陽町 建設課


電話 （０８８） ６２１-２５６５
電話 （０８８） ６２１-２６７８
電話 （０８８４） ７２-３４１８
電話 （０８８４） ７３-４１５９

牟岐都市計画道路図(変更案)


牟岐都市計画道路 牟岐海陽線追加の概要

路線名	牟岐都市計画道路 1・5・1号牟岐海陽線
追加区間	自 徳島県海部郡牟岐町大字内妻
	至 徳島県海部郡海陽町日比原
延長	16.4km
区分	第1種第3級 (自動車専用道路)
車線数	2車線(標準幅員12.0m)
設計速度	80km/h
通過市町村名	海部郡牟岐町、海部郡海陽町

牟岐都市計画道路 牟岐海陽線として、内妻インターチェンジ(仮称)から徳島・高知県境までの、延長16.4kmを追加するものです。

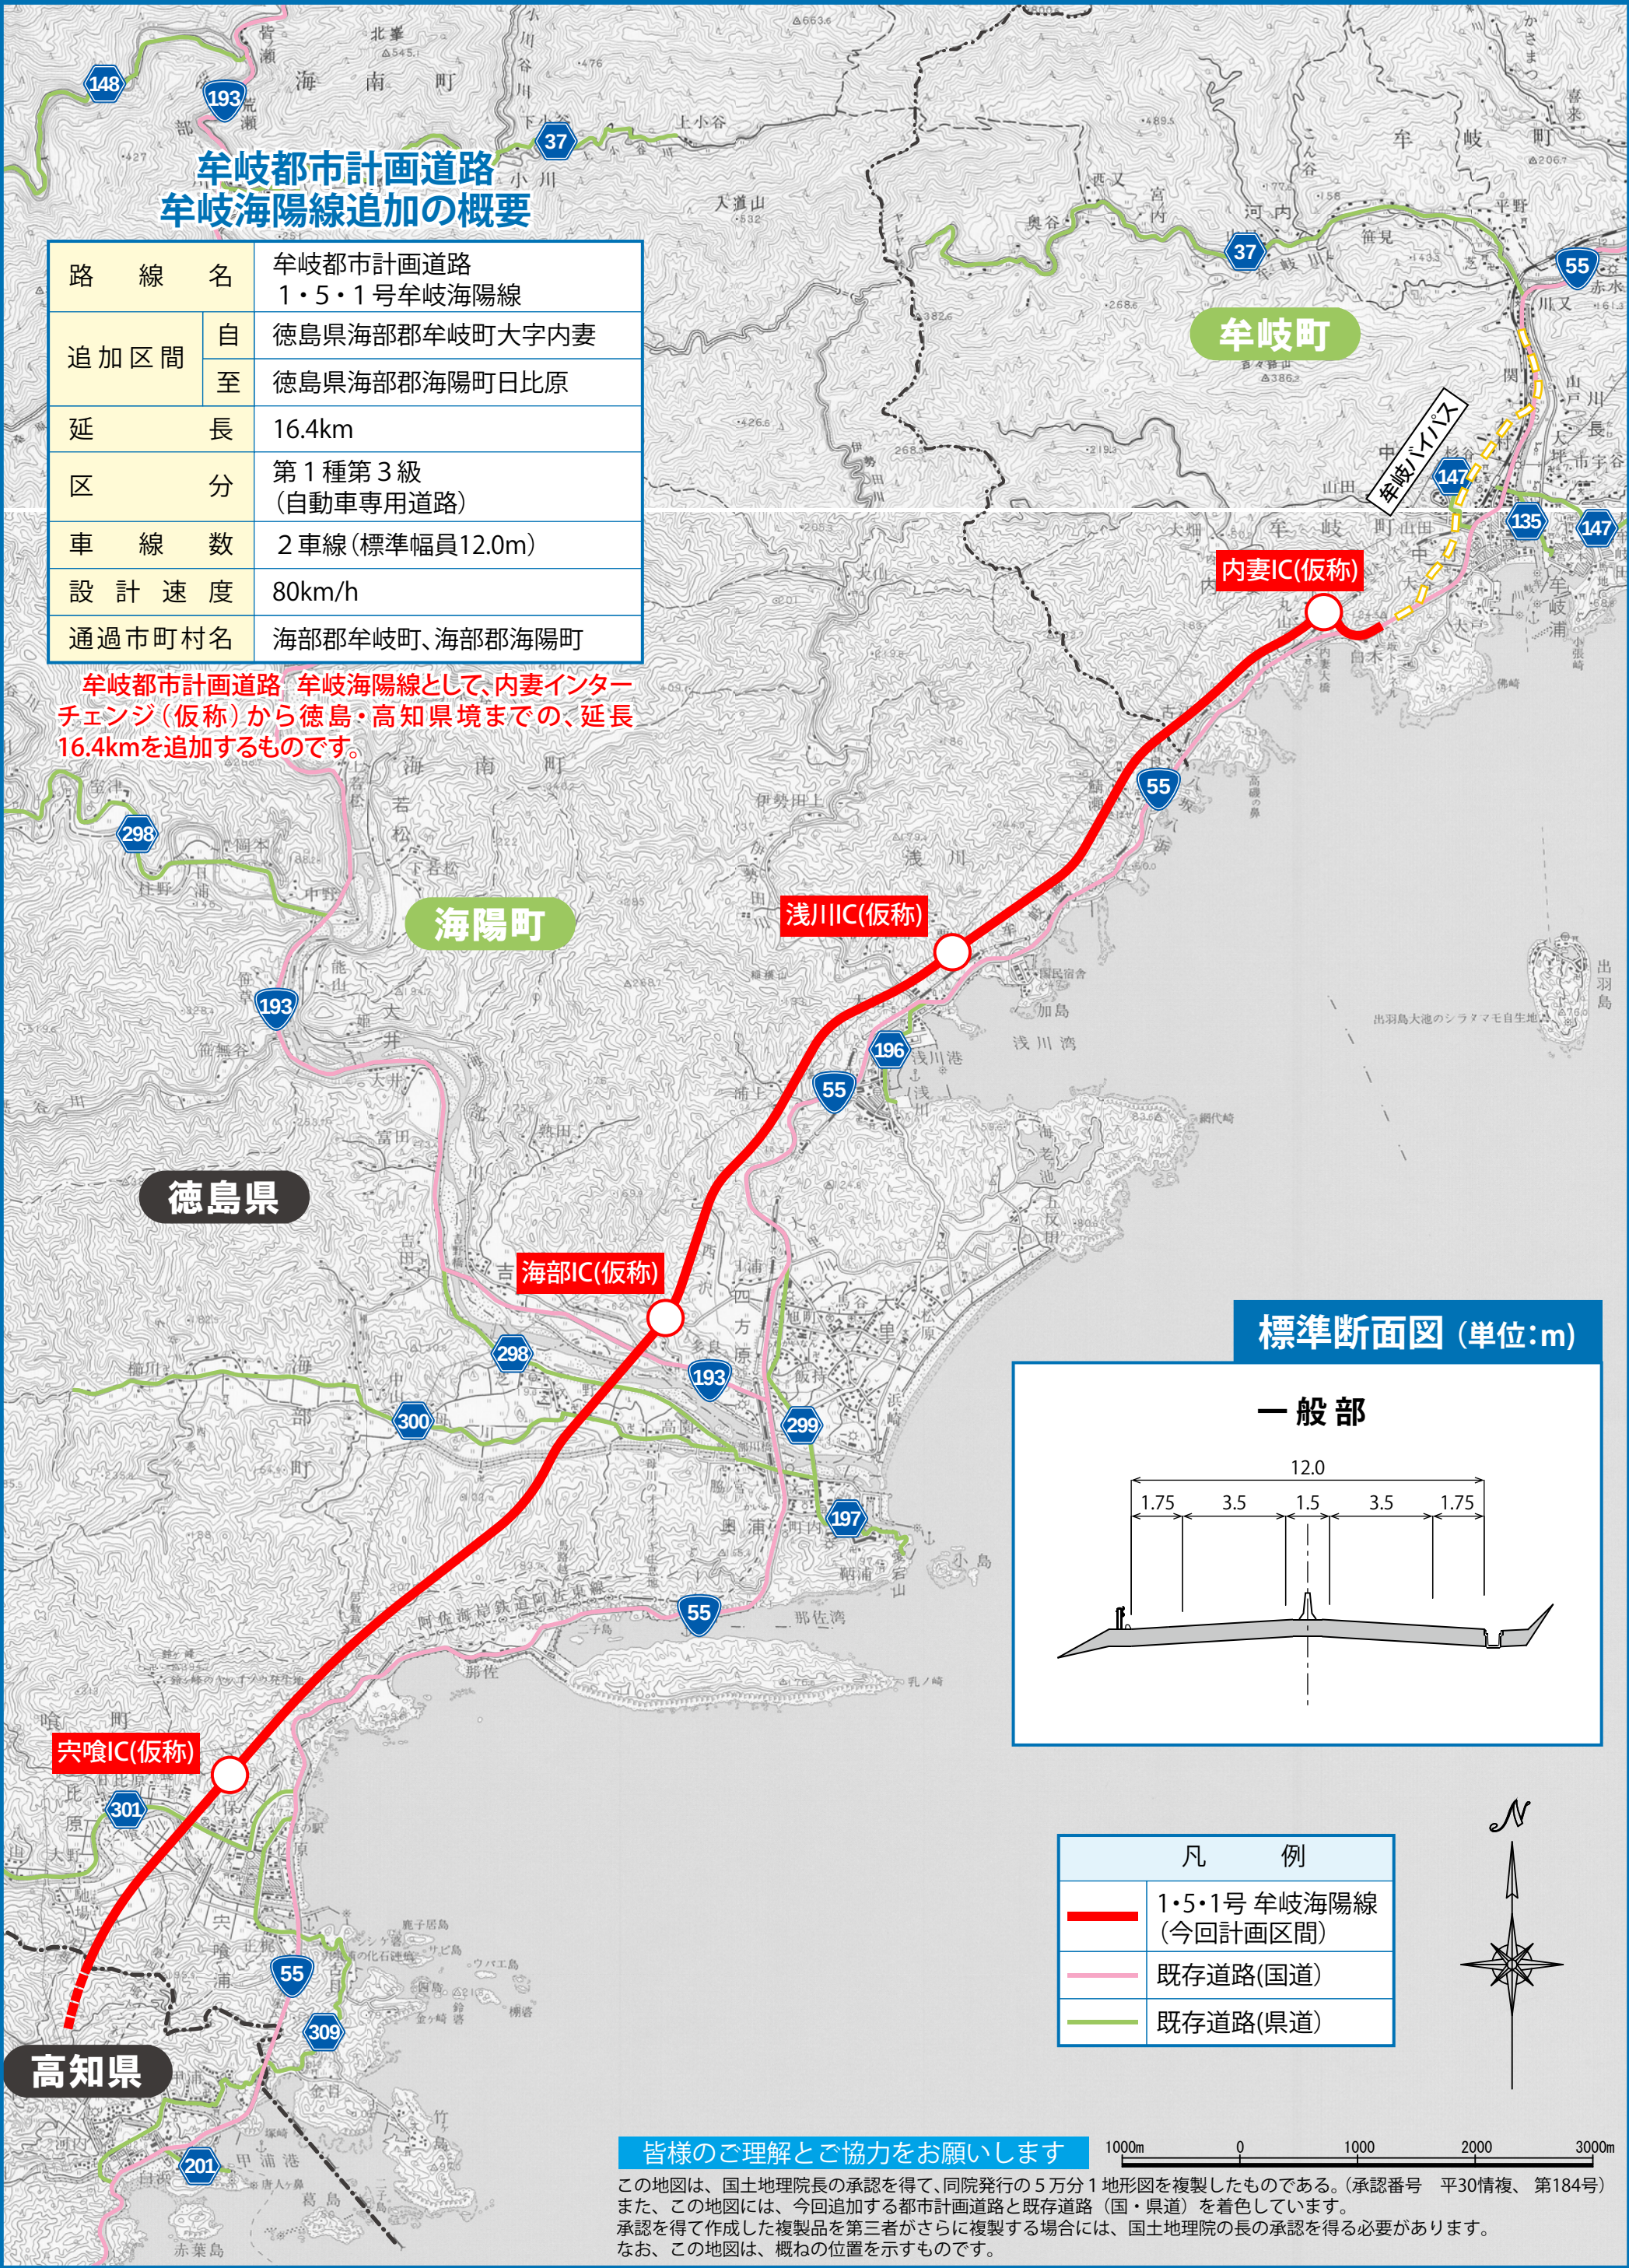

標準断面図 (単位:m)

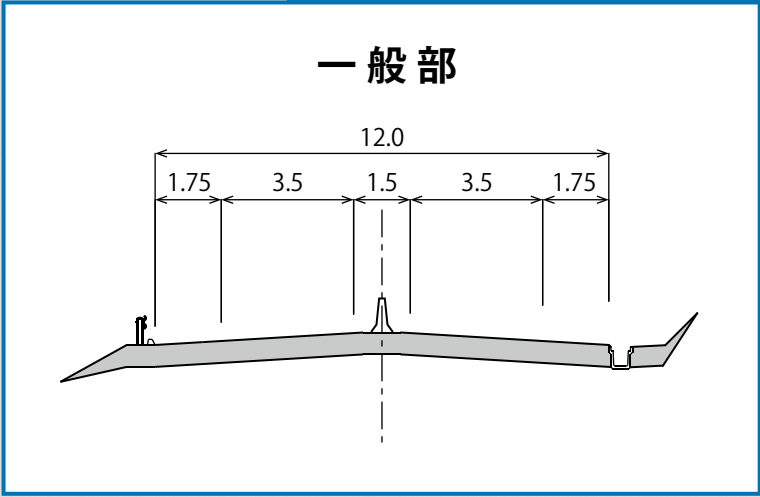

凡 例	
	1・5・1号 牟岐海陽線 (今回計画区間)
	既存道路(国道)
	既存道路(県道)



皆様のご理解とご協力をお願いします

この地図は、国土地理院長の承認を得て、同院発行の5万分1地形図を複製したものである。(承認番号 平30情複、第184号) また、この地図には、今回追加する都市計画道路と既存道路(国・県道)を着色しています。承認を得て作成した複製品を第三者がさらに複製する場合には、国土地理院の長の承認を得る必要があります。なお、この地図は、概ねの位置を示すものです。