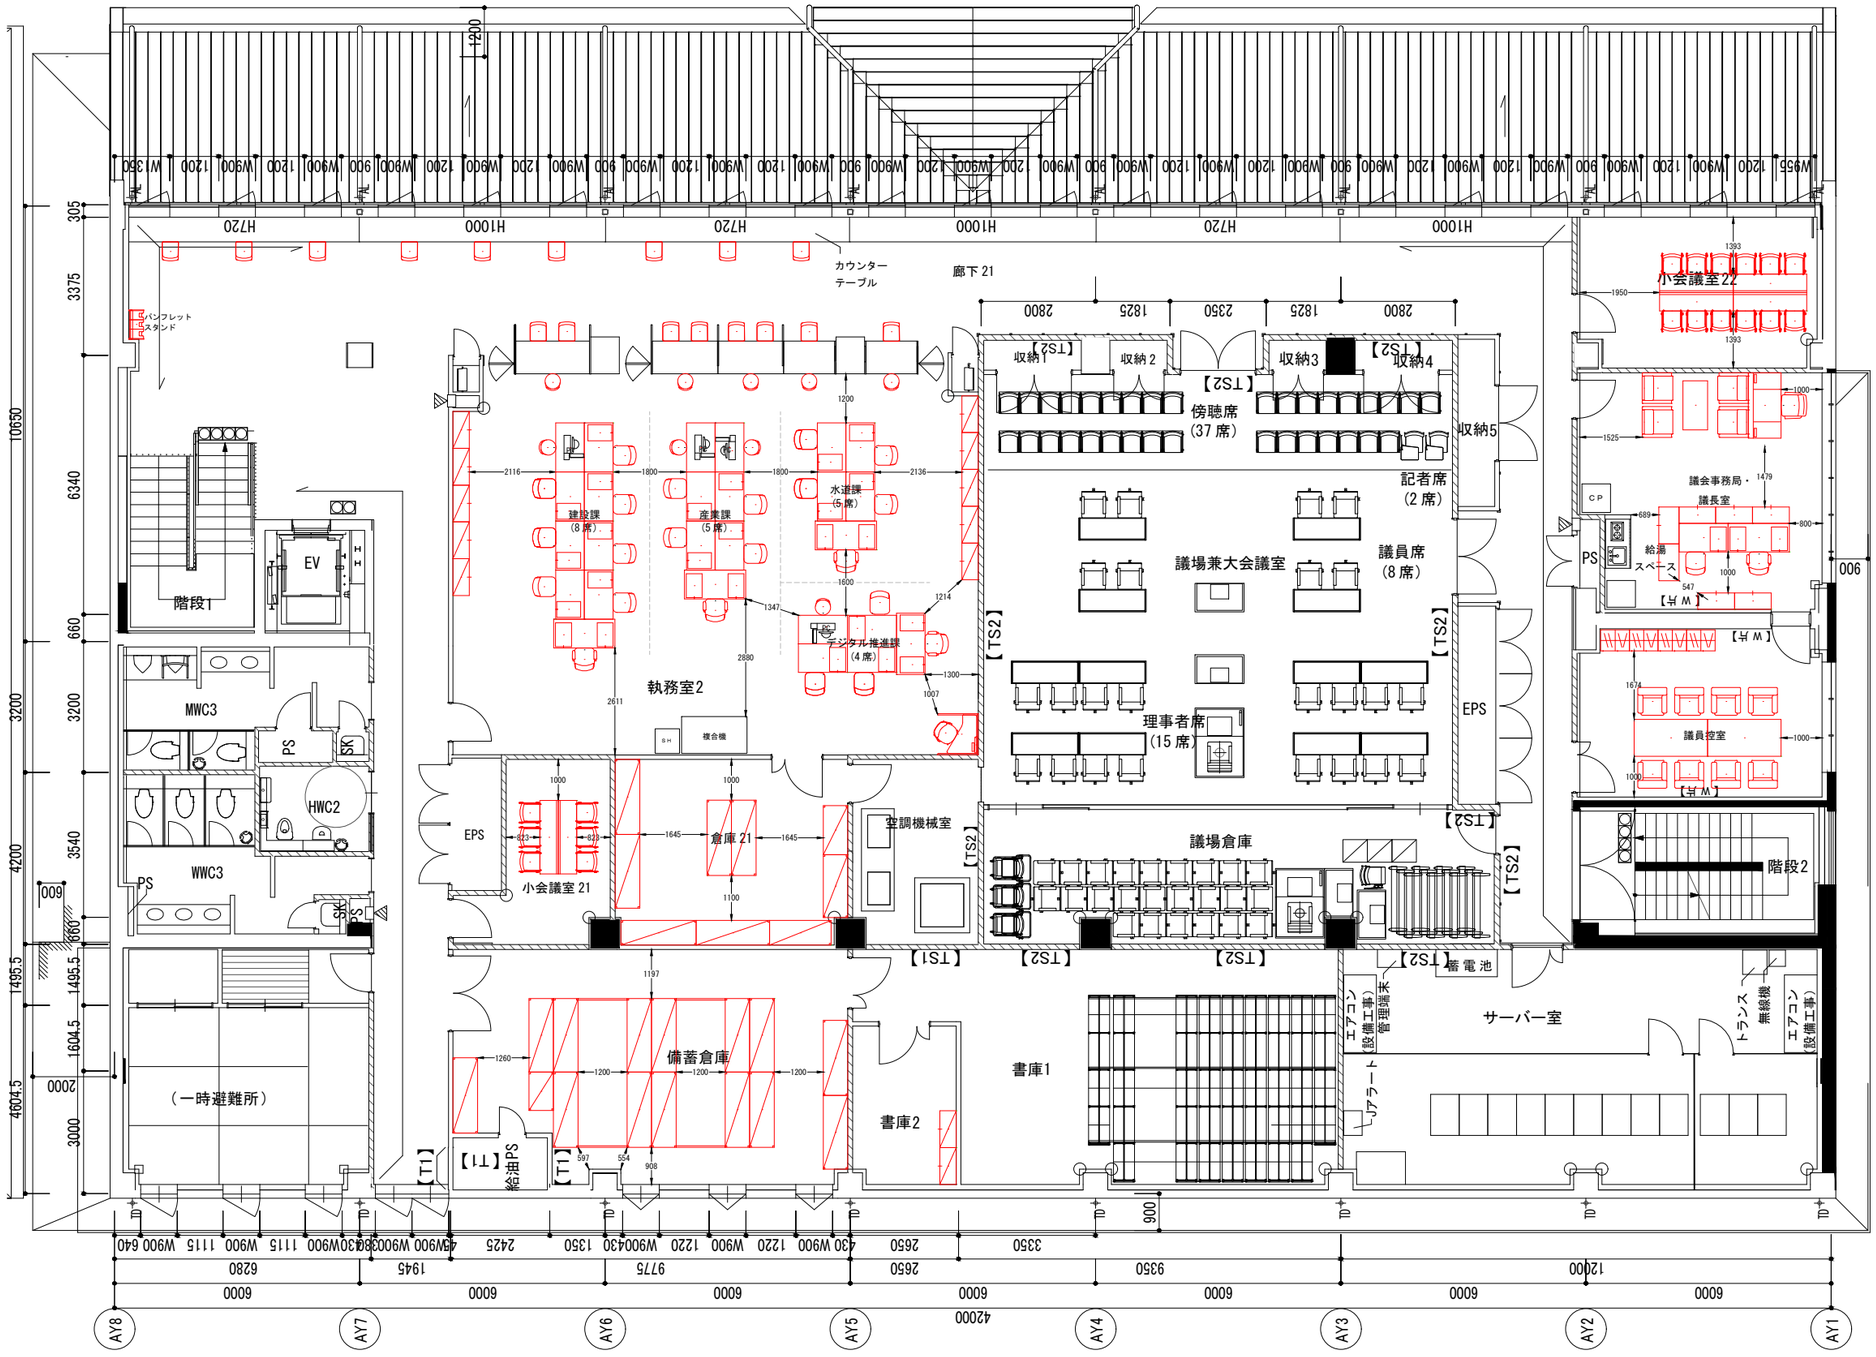

2026. 07. 15
2026. 06. 25
2026. 05. 28
2026. 05. 22
2026. 04. 27
2026. 04. 24
2026. 04. 20

２Ｆレイアウト図
縮尺： 1/150